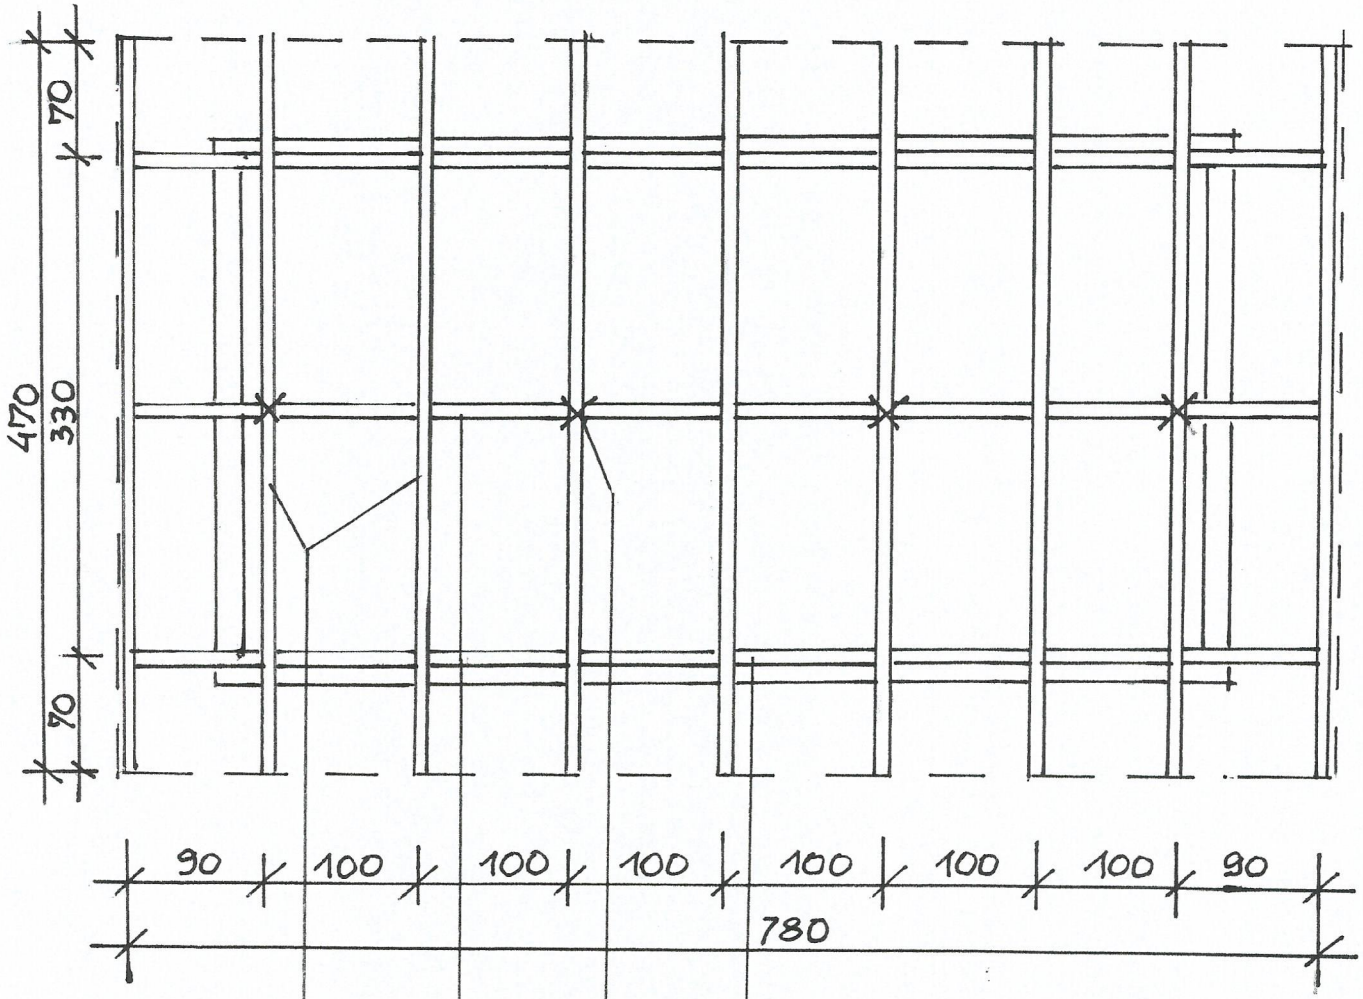

RZUT WIĘŻBY DACHOWEJ

SKALA 1:50

TEMAT	DOM DZIECKA W RÓWNEM		ABA
SPECJALNOŚĆ	ARCHITEKTURA		
RYSUNEK	BUDYNEK ŚMIETNIKA –rzut więźby dachowej		
AUTOR PROJEKTU	arch. Janusz Targowski Upr St-558/73		
OPRACOWAŁ	arch. J. Targowski		
SPRAWDZIŁ	arch. Barbara Targowska Upr St-184/75		
stadium PW	data 15 01.2017	skala 1:50	nr.rys 3ś