


SZCZEGÓŁ WEJŚCIA NA PODDASZE 1:20

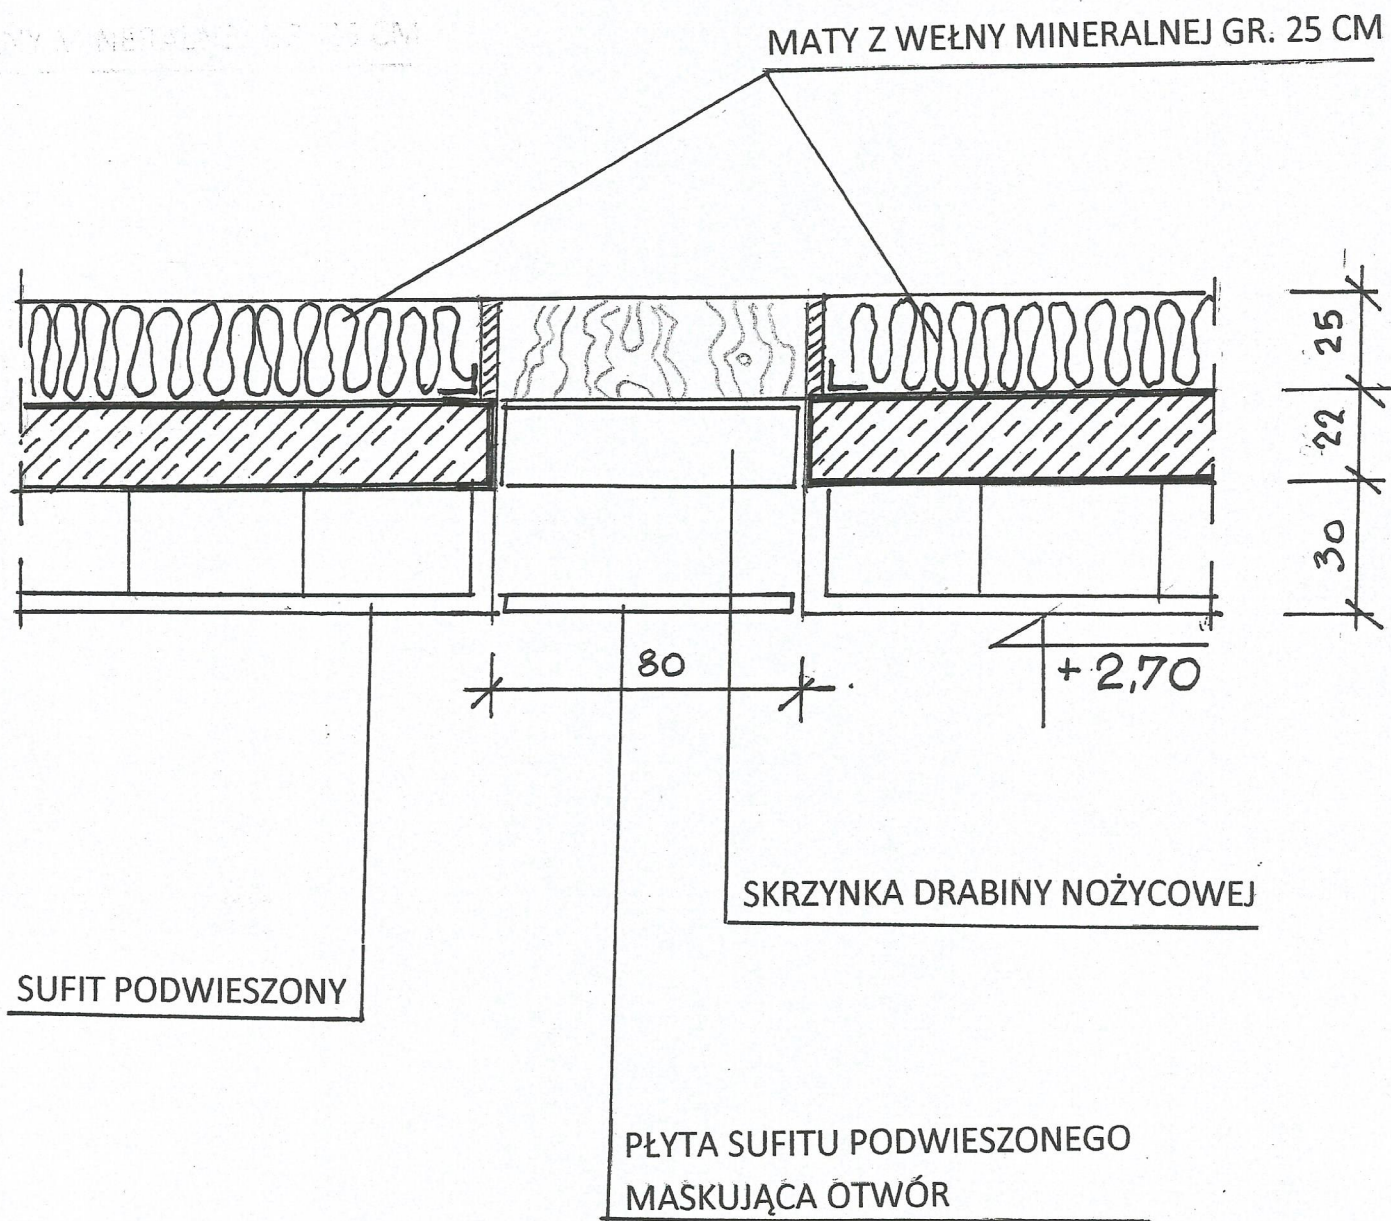

TEMAT BUDYNEK DOMU DZIECKA W RÓWNEM			
SPECJALNOŚĆ ARCHITEKTURA			
RYSUNEK SZCZEGÓŁ WEJŚCIA NA PODDASZE			
AUTOR PROJEKTU		arch. Janusz Targowski – Upr-St-558/73	
OPRACOWAŁ <i>J.T.</i>			
SPRAWDZIŁ		arch. Barbara Targowska – Upr-St-184/75 <i>B.T.</i>	
stadium P.W	data 12.2016	skala 1:20	nr.rys 18