


rzeka Cienka

Plan sytuacyjny

skala 1:500

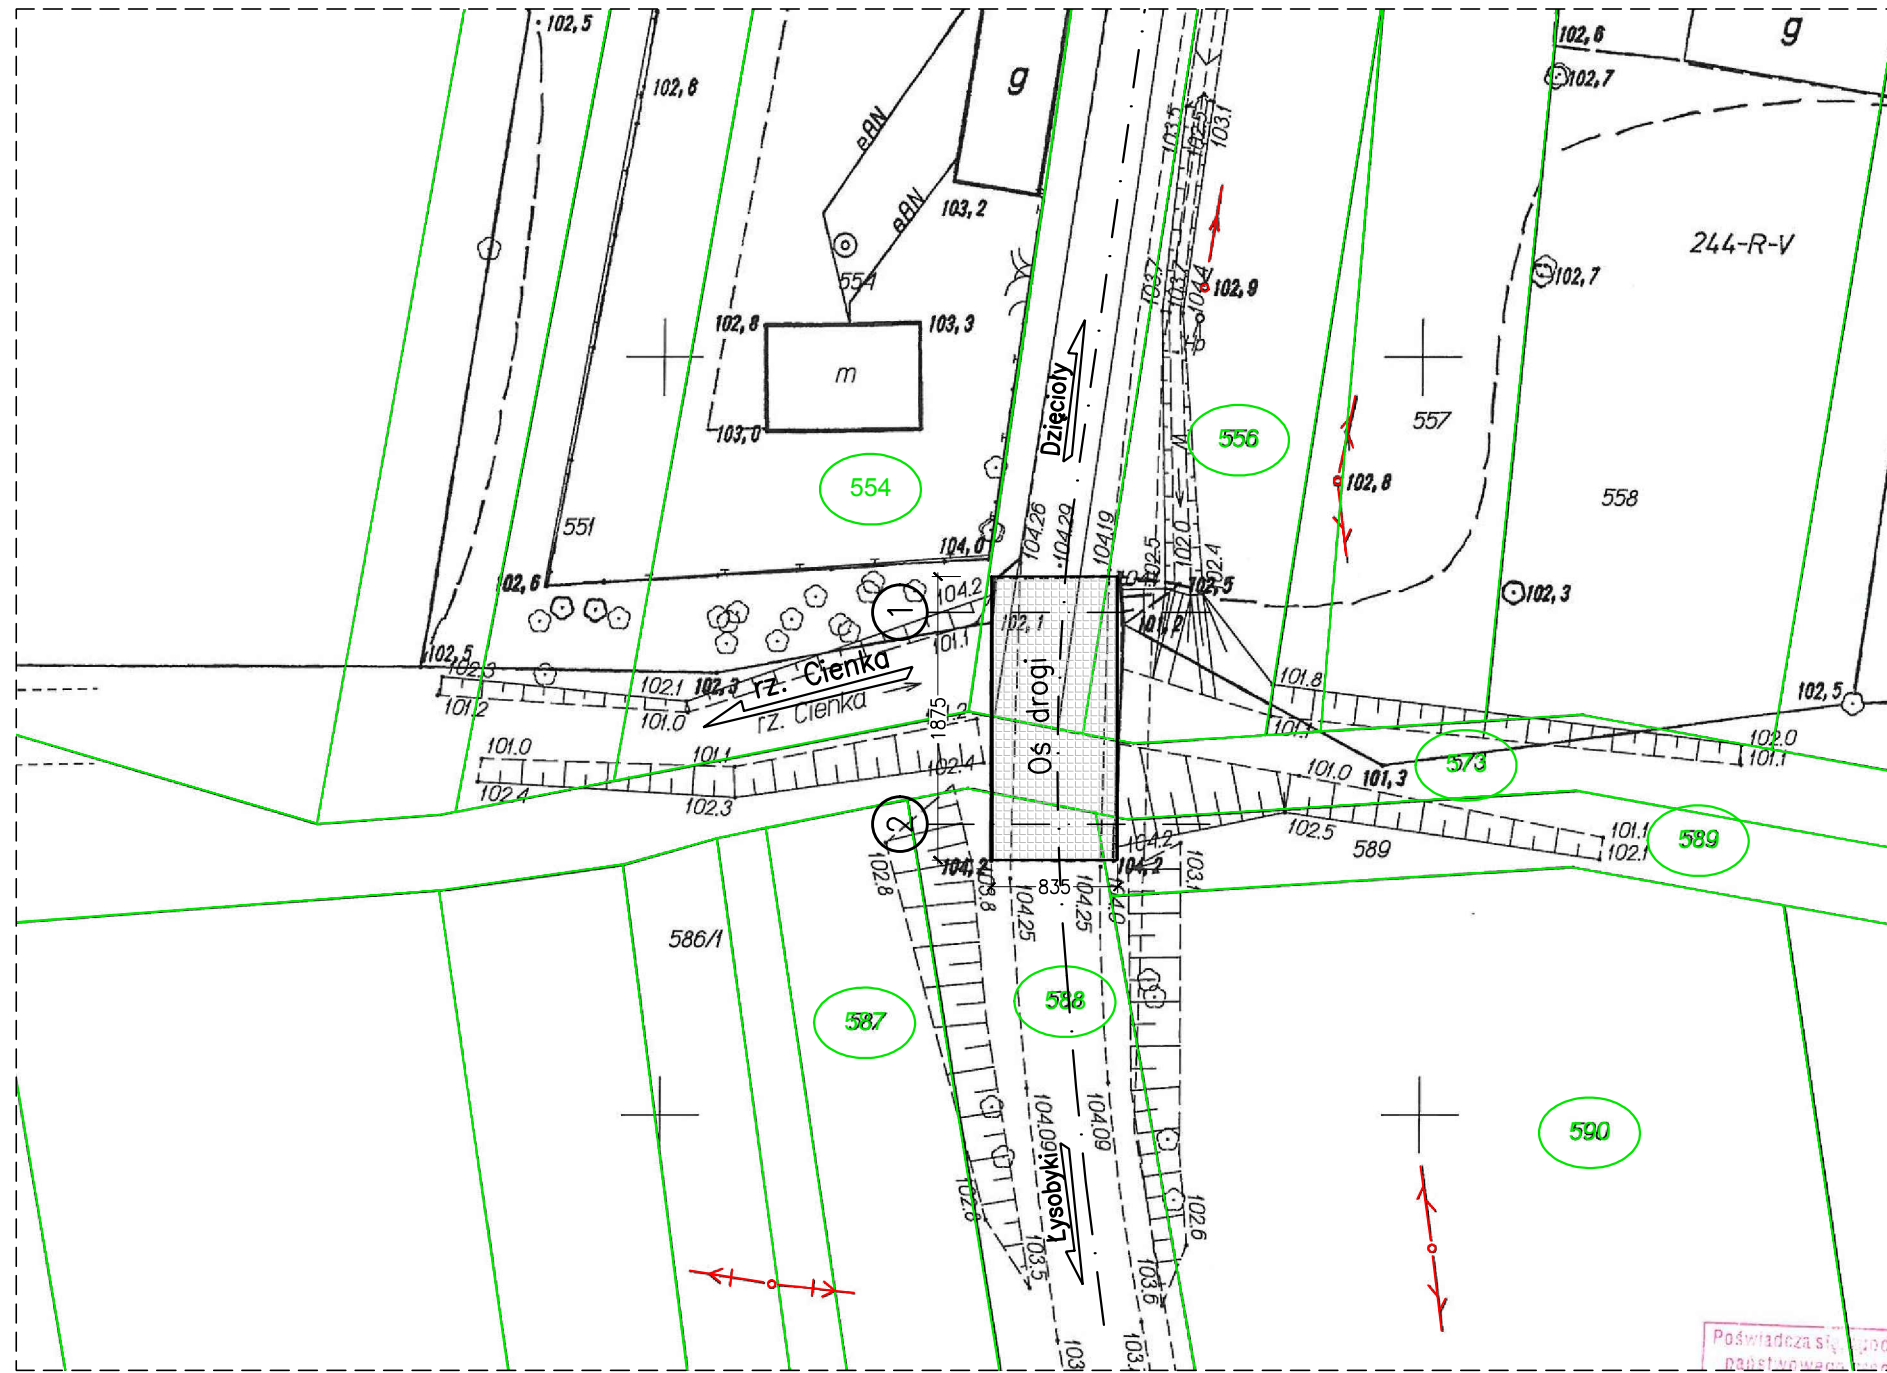

LEGENDA:

- Granica działek
- Numery działek w obrębie inwestycji
- Elementy istniejące:
 - ▨ Nawierzchnia jezdni na obiekcie
- Sieci istniejące:
 - ⚡ Stup sieć energetycznej napowietrznej

A

~5,0cm	Warstwa wiążąca
~5,0cm	Warstwa wiążąca
1,0cm	Izolacja
15,0cm	Betonowa płyta pomostowa
58,0cm	Belka walcowana

UWAGI:

1. Wymiary podano w cm.
2. Konstrukcję narysowano na podstawie pomiarów własnych wykonanych w dniu 10.03.2016r.
3. Rysunek rozpatrywać łącznie z opisami pozostałymi rysunkami przedmiotowego opracowania.

INWESTOR:	Zarząd Powiatu Wołomińskiego, ul. Prądyńskiego 3, 05-200 WOŁOMIN		
JEDNOSTKA PROJEKTOWA:	FASYS MOSTY Sp. z o.o. ul. Powstańców Śląskich 139A/3, 53-317 WROCŁAW		
OBIEKT:	Most drogowy na rzece Cienka w ciągu drogi powiatowej nr 4331W w miejscowości DZIĘCIOŁY, gm. Tłuszcz		
STADIUM:	PROJEKT WYKONAWCZY (ZAMIENNY)	nr rys.:	M-01
TYTUŁ RYSUNKU:	Rysunek zestawczy – stan istniejący		
STANOWISKO	IMIĘ I NAZWISKO	NR UPRAWNIEN	data: 05.2019 skala: 1:50, 1:100, 1:500
PROJEKTANT:	mgr inż. Szymon Gruba	119/DOŚ/09	podpis:
PROJEKTANT:	mgr inż. Adam Stempniewicz	97/DOŚ/07	podpis:
OPRACOWAŁ:	inż. Karol Patek	-	podpis:
SPRAWDZAJĄCY:	dr hab. inż. Wojciech Lorenc	63/DOŚ/05	podpis: