Widok C–C
skala 1:50
(z pominięciem przekroju przez skrzydło odgięte)

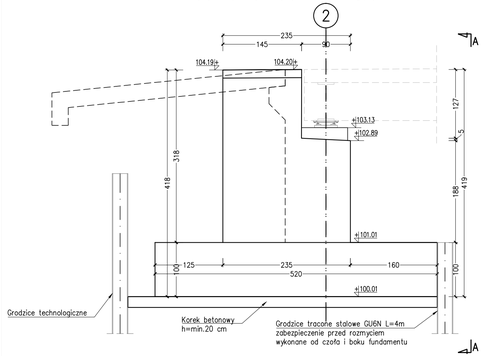

Widok A–A
skala 1:50

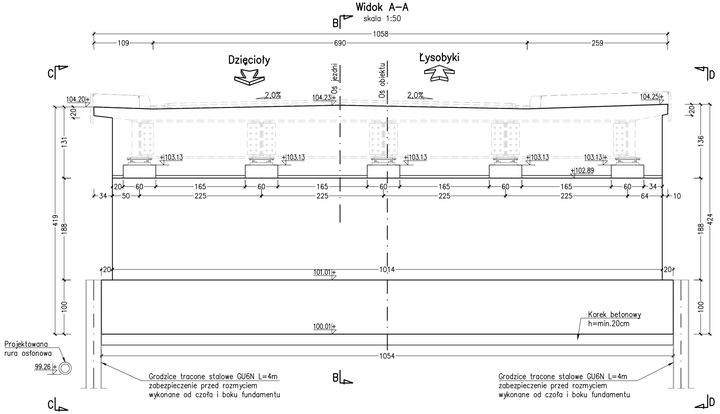

Szczegół A
skala 1:50

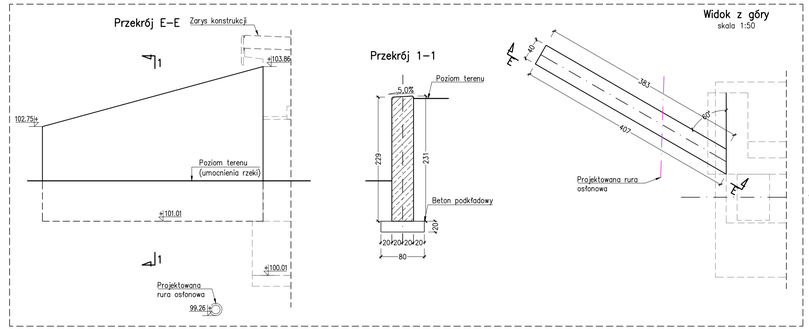

Widok D–D
skala 1:50
(z pominięciem przekroju przez skrzydło odgięte)

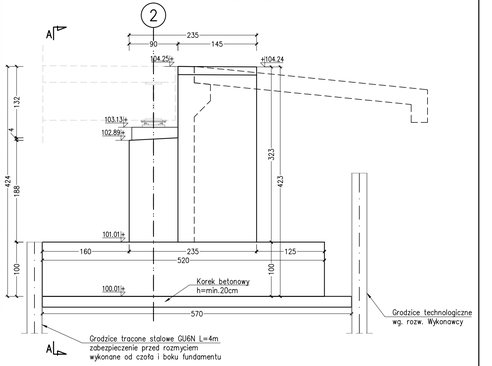

Przekrój B–B
skala 1:50

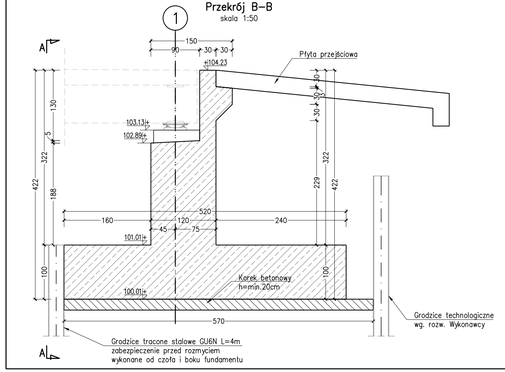

Widok z góry
skala 1:100

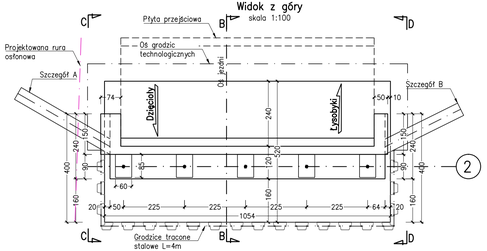

Szczegół B
skala 1:50

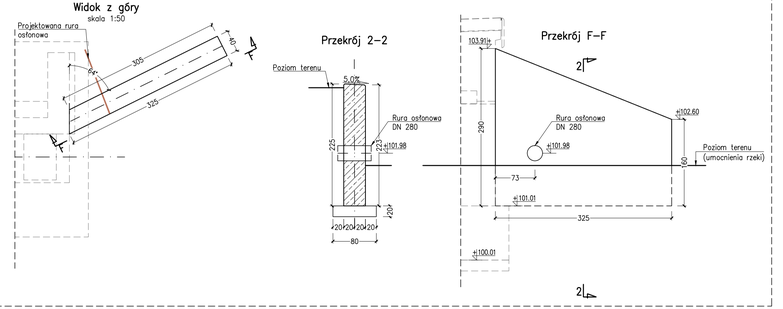

UWAGI:

1. Wymiary podano w cm.
2. Projekt technologiczny zabezpieczenia wykopów leży po stronie Wykonawcy robót.
3. Grodzice technologiczne na rysunku przedstawiono ideowo. Ostateczną długość i typ grodzic technologicznych wg. projektu technologicznego.
4. Długość grodzic troconych podano jako netto. Długość nie uwzględnia ewentualnego zabezpieczenia przed napływaniem wody do wykopu podczas realizacji robót. Zabezpieczenie przed napływem ewentualnej wody wg. projektu technologicznego.
5. Grubość korka betonowego podano orientacyjnie. Określenie ostatecznej grubości korka wg. projektu technologicznego, po zweryfikowaniu aktualnych warunków gruntowo-wodnych.
6. Rysunek rozpatrywać łącznie z opisem i pozostałymi rysunkami przedmiotowego opracowania.

INWESTOR:	Zarząd Powiatu Wołomińskiego, ul. Prądzyńskiego 3, 05–200 WOŁOMIN		
JEDNOSTKA PROJEKTOWA:	FASYS MOSTY Sp. z o.o. ul. Powstańców Śląskich 139A/3, 53–317 WROCŁAW		
OBIEKT:	Most drogowy na rzece Cienka w ciągu drogi powiatowej nr 4331W w miejscowości DZIĘCIOŁY, gm. Tłuszcz		
STADIUM:	PROJEKT WYKONAWCZY (ZAMIENNY)		nr rys.: M–04
TYTUŁ RYSUNKU:	Gabaryty przyczółka nr 2		
STANOWISKO	IMIĘ I NAZWISKO	NR UPRAWNIEŃ	DATA: 05.2019 / SKALA: 1:50, 1:100
PROJEKTANT:	mgr inż. Szymon Gruba	119/D0S/09	podpis
PROJEKTANT:	mgr inż. Adam Stempniewicz	97/D0S/07	podpis
OPRACOWAŁ:	inż. Karol Patyk	–	podpis
SPRAWDZAJĄCY:	dr hab. inż. Wojciech Lorenc	63/D0S/05	podpis