





POZIOM ODNIESIENIA 100.00																													
Rzędne terenu projektowanego	-104.17	-104.42	-104.19	-104.19	-104.42	-104.17	-104.27	-104.27	-104.33	-104.32	-104.15	-104.04	-101.96																
Rzędne dna rury	-103.70	-103.68	-103.59	-103.51	-103.42	-103.40	-103.39	-103.30	-103.28	-103.19	-103.19	-101.58	-101.32																
Zagłębienie	-0.47	-0.74	-0.60	-0.68	-1.00	-0.77	-0.88	-1.13	-0.99	-1.14	-1.97	-2.46	-0.64																
Spadek	i=2%											PVC-U, DN200, (SN8), SDR34-LITE		i=6%		PVC-U, DN200, (SN8), SDR34-LITE													
Odległości	0.00	1.05	1.05	4.15	5.20	4.00	9.20	10.00	4.00	13.20	1.20	0.60	1.40	15.00	4.30	19.30	0.70	20.00	4.55	24.55	0.90	25.45	30.00	31.74	1.30	33.04	4.35	37.39	40.00

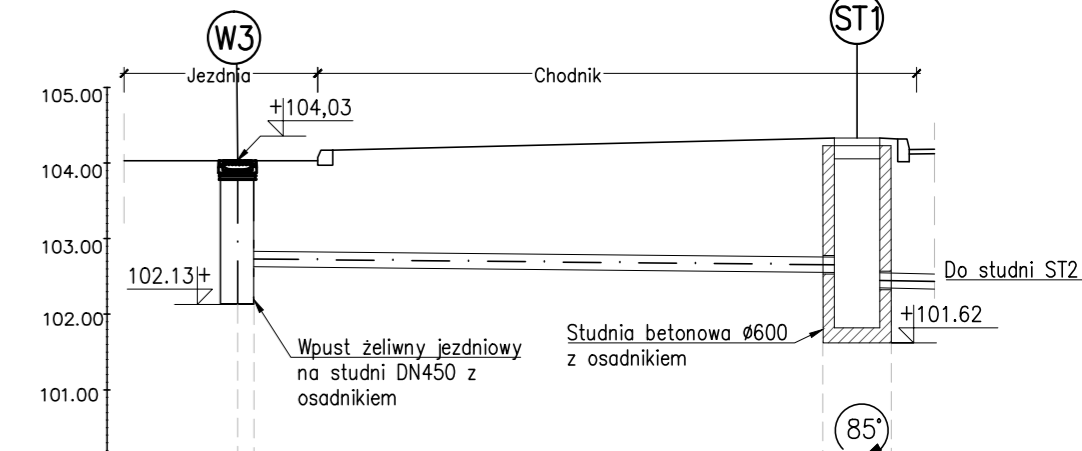

POZIOM ODNIESIENIA 100.00				
Rzędne terenu projektowanego	-104.03	-104.03	-104.33	-104.32
Rzędne dna rury	-102.13	-102.63	-102.55	-102.54
Zagłębienie	-1.90	-1.40	-1.78	-1.98
Spadek	i=1%			
Odległości	0.00	0.20	7.54	10.00

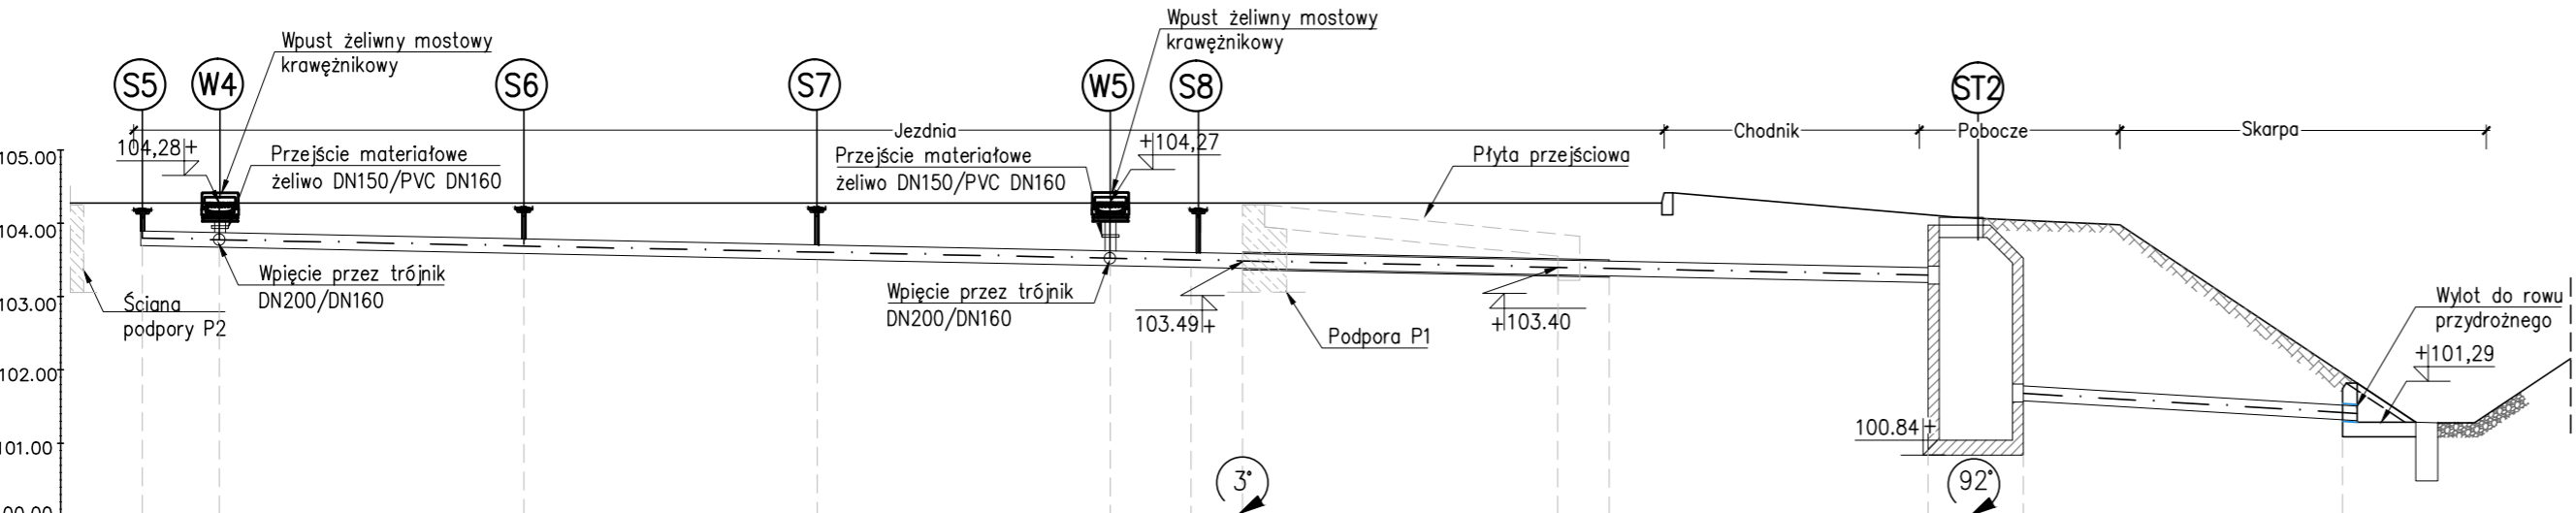

POZIOM ODNIESIENIA 100.00																								
Rzędne terenu projektowanego	-104.17	-104.42	-104.19	-104.19	-104.42	-104.17	-104.27	-104.27	-104.15	-104.04	-101.96													
Rzędne dna rury	-103.70	-103.68	-103.59	-103.51	-103.42	-103.40	-103.39	-103.30	-103.28	-103.19	-101.58	-101.32												
Zagłębienie	-0.47	-0.74	-0.60	-0.68	-1.00	-0.77	-0.88	-1.13	-0.99	-0.96	-2.46	-0.64												
Spadek	i=2%											PVC-U, DN200, (SN8), SDR34-LITE		i=6%		PVC-U, DN200, (SN8), SDR34-LITE								
Odległości	0.00	1.05	1.05	4.15	5.20	4.00	9.20	10.00	4.00	13.20	1.20	0.60	1.40	15.00	4.30	19.30	0.70	20.00	4.35	24.35	1.30	25.65	4.35	30.00

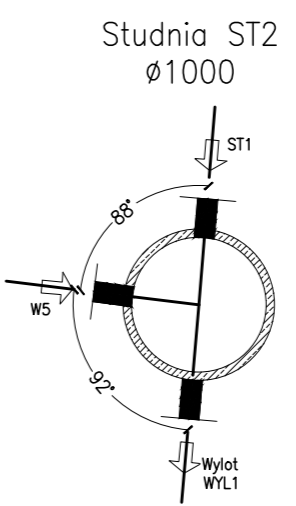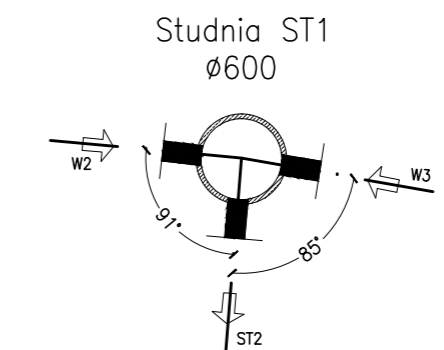

INWESTOR:	Zarząd Powiatu Wołomińskiego, ul. Prądzińskiego 3, 05-200 WOŁOMIN		
JEDNOSTKA PROJEKTOWA:	FASYS MOSTY Sp. z o.o. ul. Powstańców Śląskich 139A/3, 53-317 WROCŁAW		
OBIEKT:	Most drogowy na rzece Cienka w ciągu drogi powiatowej nr 4331W w miejscowości DZIĘCIOŁY, gm. Tłuszcz		
STADIUM:	PROJEKT WYKONAWCZY	nr rys.:	M-21
TYTUŁ RYSUNKU:	Kanalizacja deszczowa na moście		
STANOWISKO	IMIĘ I NAZWISKO	NR UPRAWNIEN	data: 05.2019 skala: 1:100
PROJEKTANT:	mgr inż. Szymon Gruba	119/DOŚ/09	podpis:
PROJEKTANT:	mgr inż. Jacek Kuziora	247/02/DUW	podpis:
OPRACOWAŁ:	inż. Karol Patyk	-	podpis:
SPRAWDZAJĄCY:	mgr inż. Jan Kopeć	688/89/UW	podpis: