



Ul. Szpitalna (KR-3): Przekrój normalny Nr 1
/ Hm 0+00,00 - Hm 1+74,75/

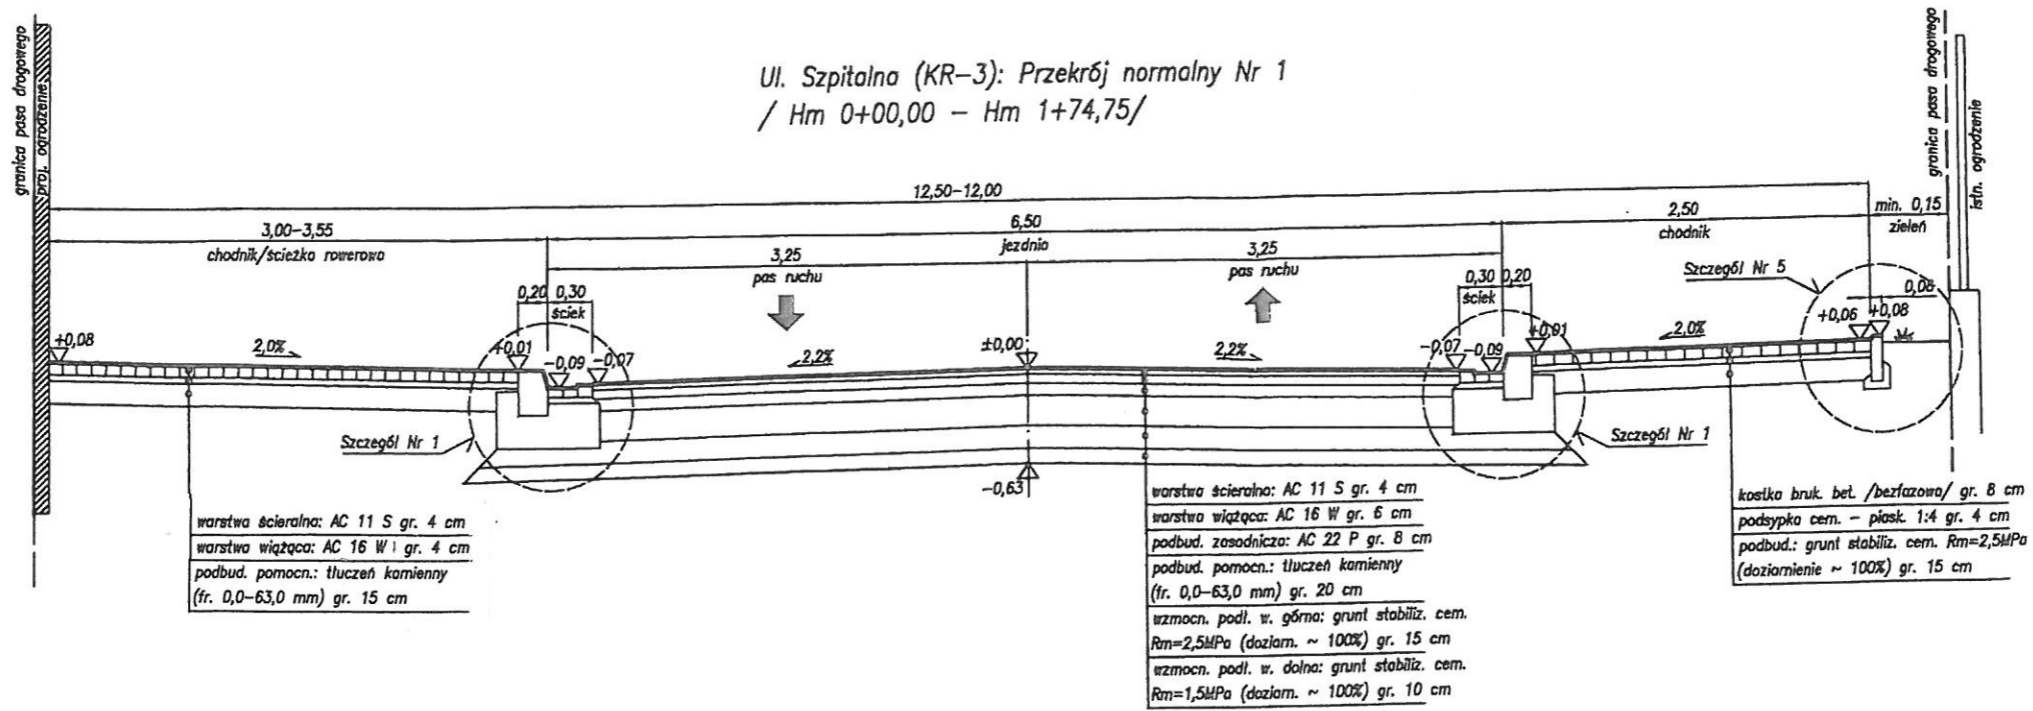

Ul. Szpitalna (KR-3): Przekrój normalny Nr 2
/ Hm 2+34,45 - Hm 2+45,75/
/ Hm 3+11,35 - Hm 4+02,73/

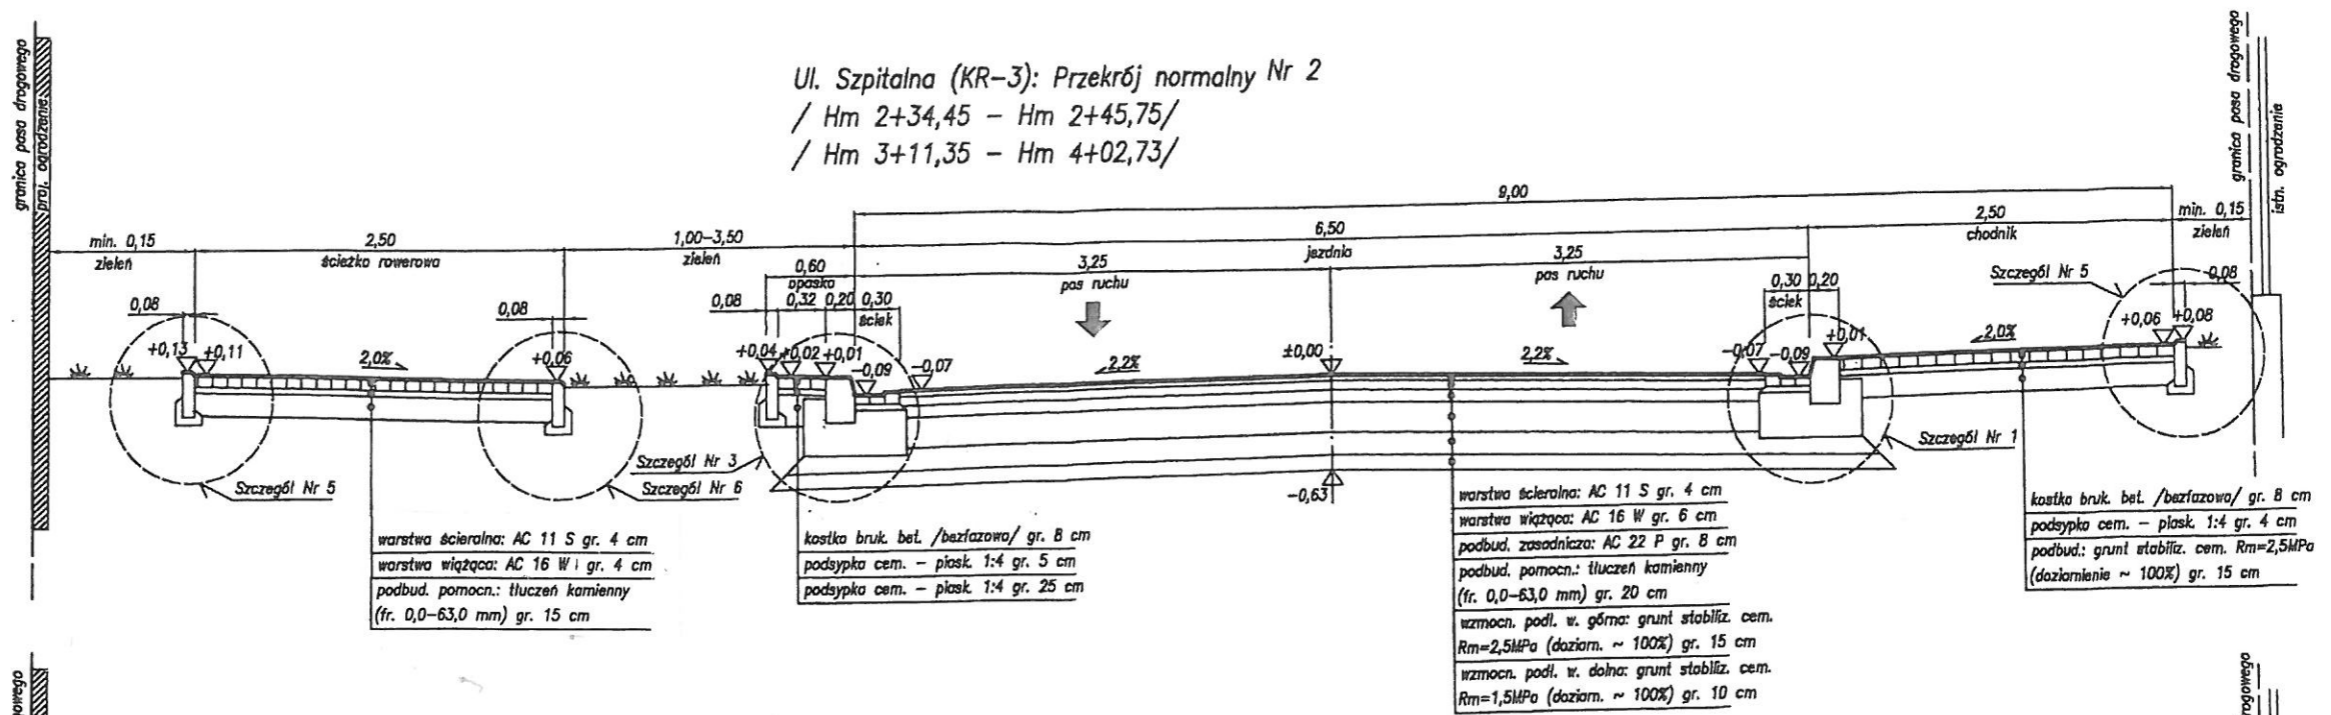

Ul. Szpitalna (KR-3): Przekrój normalny Nr 3
/ Hm 2+65,75 - Hm 2+91,35/

