



UWAGI:


1. Wszystkie wymiary należy sprawdzić na budowie przed wykonaniem robót.
2. Projekt rozpatrywać wraz z projektami branżowymi!
3. ± 0,00 przyjęte w projekcie odnosi się do poziomu wykonanej posadzki.
4. Podane na rysunku wymiary odnoszą się do wykonanych ścian / z uwzględnieniem okładzin ściennych / zastosowane zostaną materiały co najmniej trudno zapalne.
5. Wszystkie materiały wykonawcze użyte w projekcie przedstawic do akceptacji architekta
6. Elementy stosowane do wykończenia wnętrza powinny posiadać deklaracje zgodności producenta oraz klasyfikacje reakcji na ogień zgodnie z normą PN-EN 13501-1:2008 potwierdzające ich min. trudno zapalność.

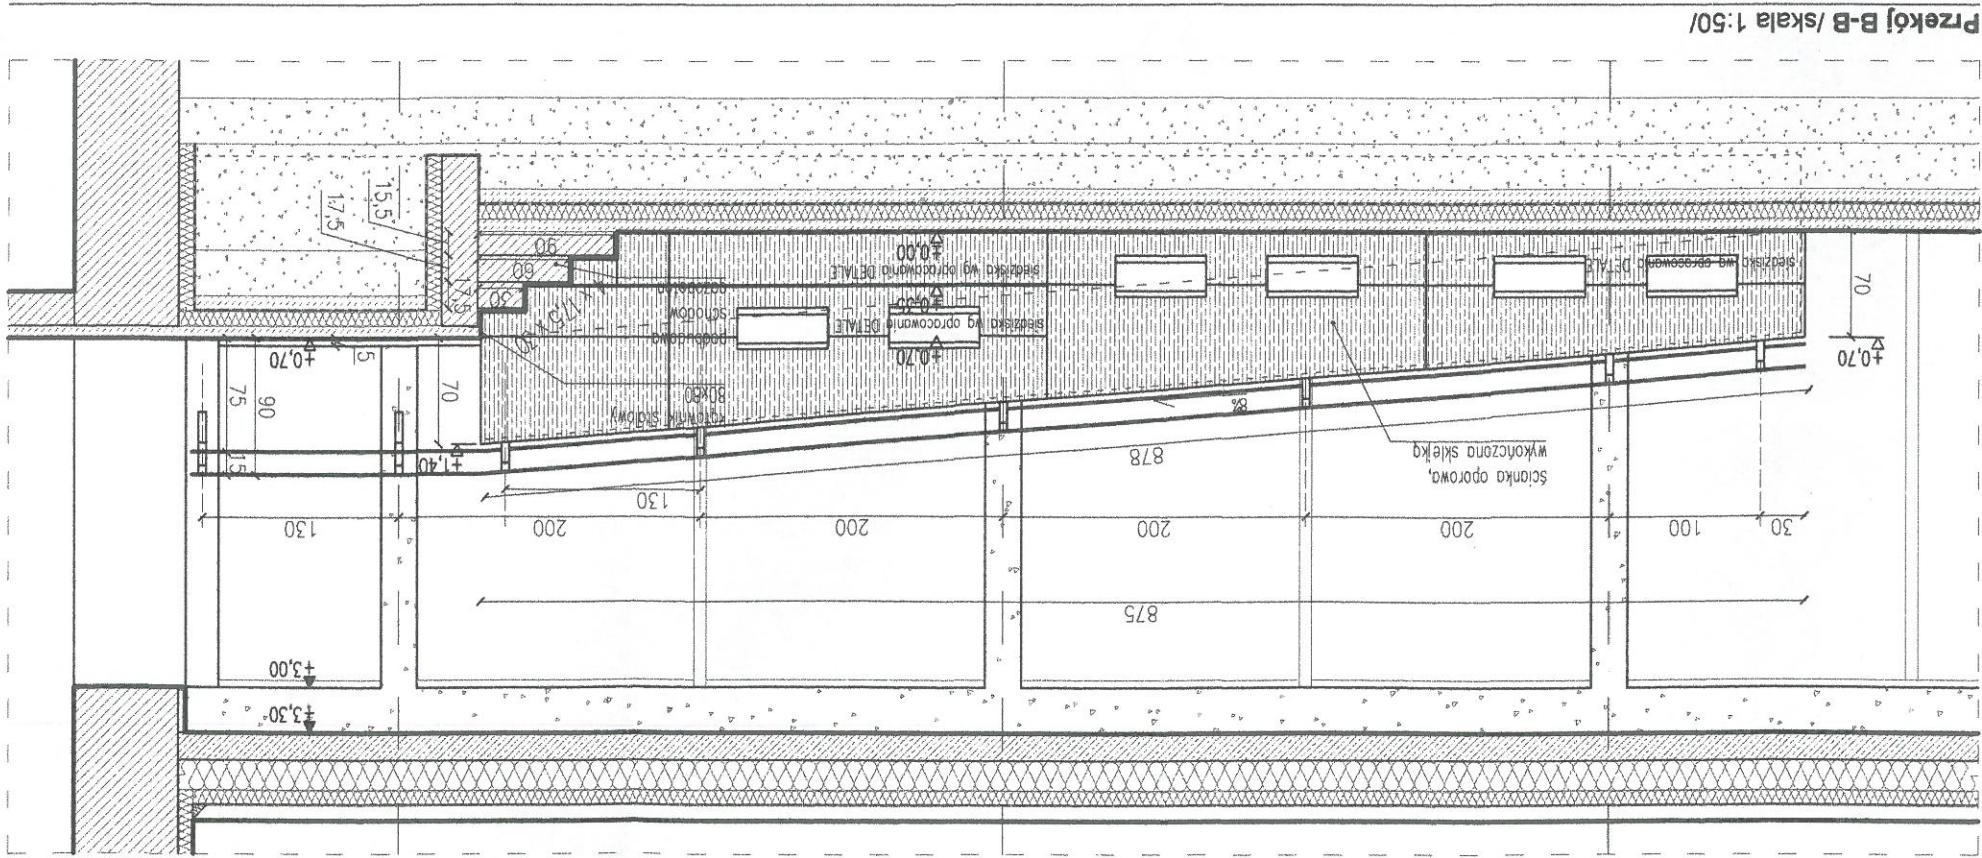

Przekój B-B / skala 1:50/

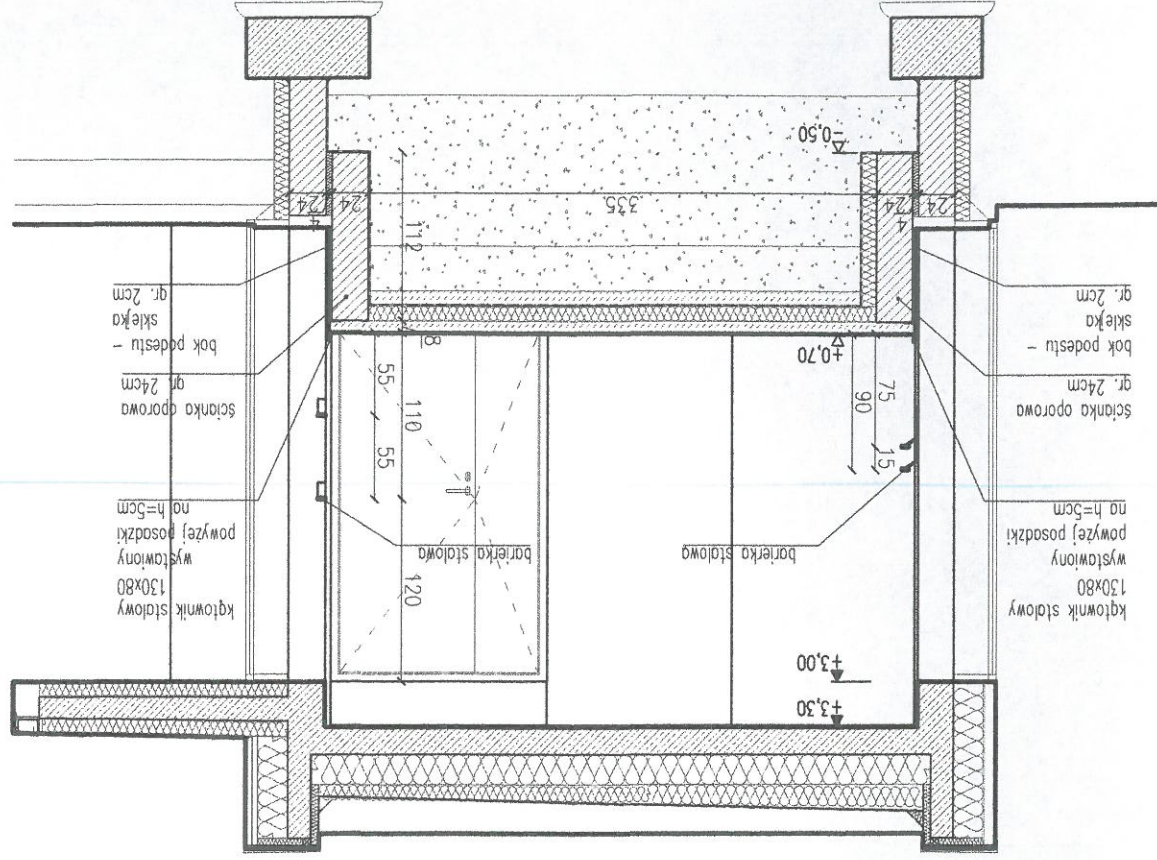

Przekój E-E / skala 1:50/

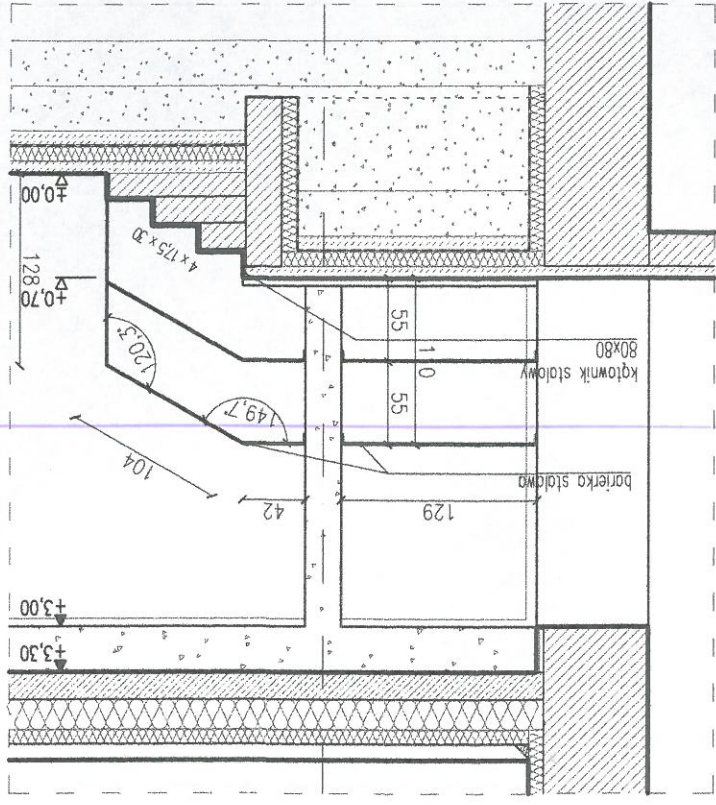

Przekój G-G / skala 1:50/

Skala 1:50		Data 10.2019	
Numer rysunku PW-A-30			
Tytuł rysunku PRZEKROJE B-B, E-E, G-G			
Branża ARCHITEKTURA			
Faza projektu PROJEKT WYKONAWCZY			
arch. arch. spec. arch.		arch. Magdalena Potoczna	
arch. arch. spec. arch.		arch. Paulina Staruh MA/025/10	
arch. arch. spec. arch.		arch. Szymon Wanik 09/OPKK/2009	
Nr upr. Podpis		PROJEKTANT	
Generalny Projektant Staruh Wanik Architekci			
ul. Prądzyńskiego 3, 05-200 Wołomin			
Investor Powiat Wołomiński			
obręb 03-03, jed. ew. 143409_4			
Al. Jona Pawła II 18 Radzymin, dz. ew. 99/34			
PRZEBUDOWA ISTNIEJĄCEGO BUDYNKU GARAZOWO - MAGAZYNOWEGO Z PRZEZNACZENIEM NA SZKOLNĄ WRAZ Z BUDOWĄ ŁĄCZNIKA FUNKCJONALNEGO DO BUDYNKU ZESPOŁU SZKÓŁ TECHNICZNO - ZAWODOWYCH			