
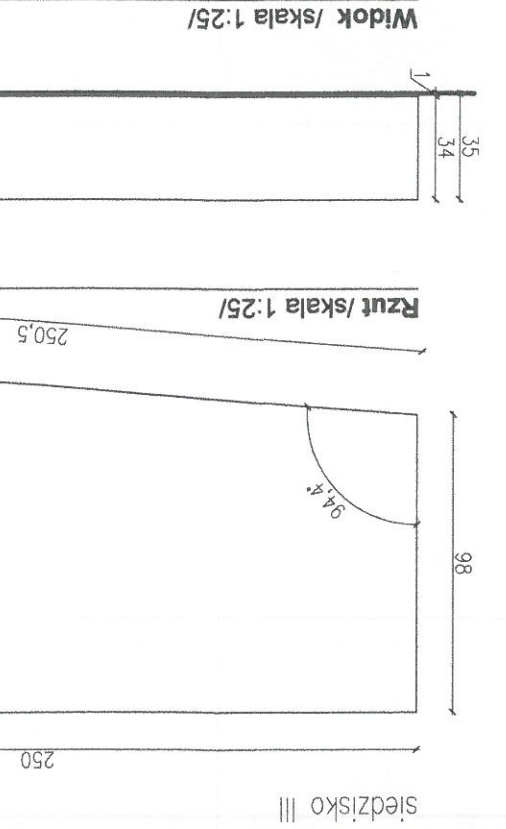
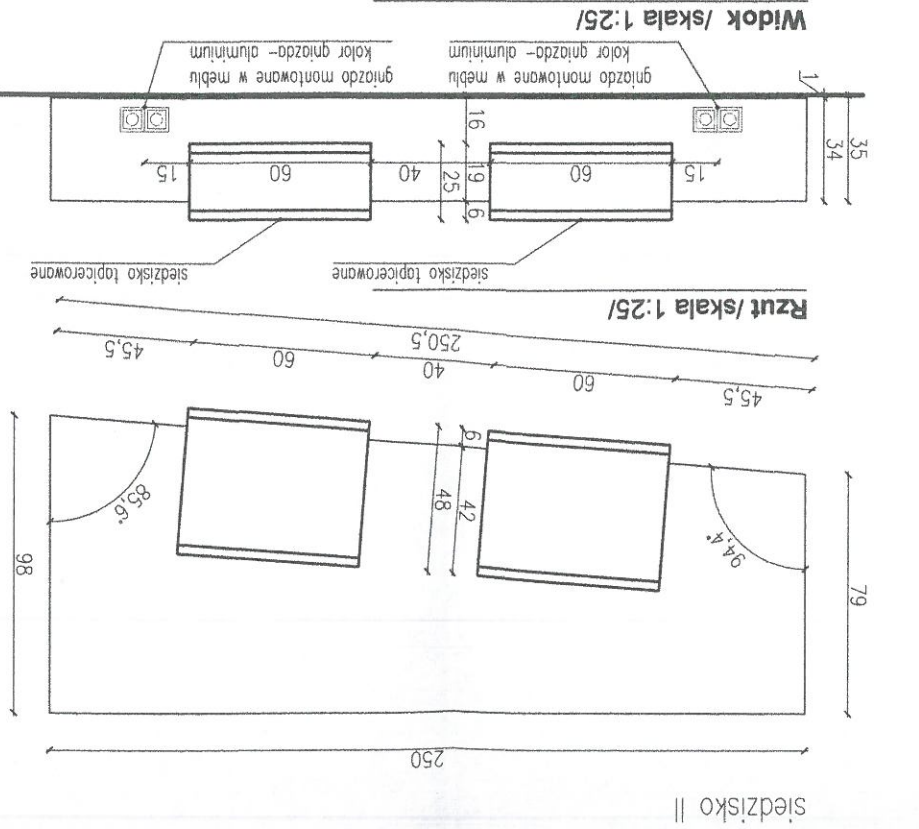
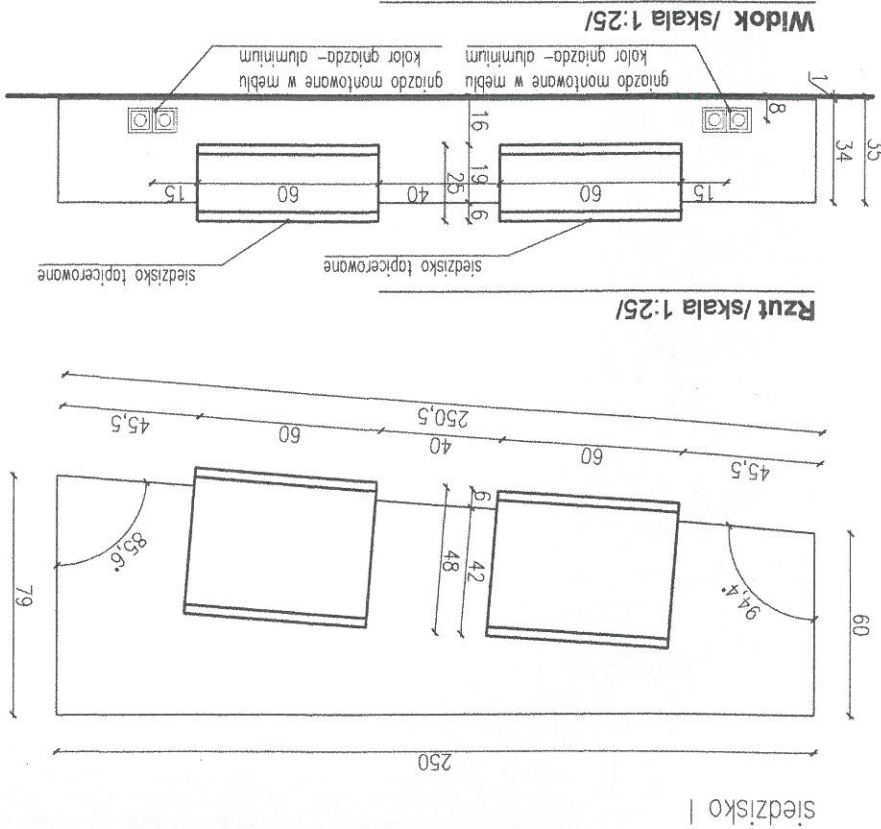
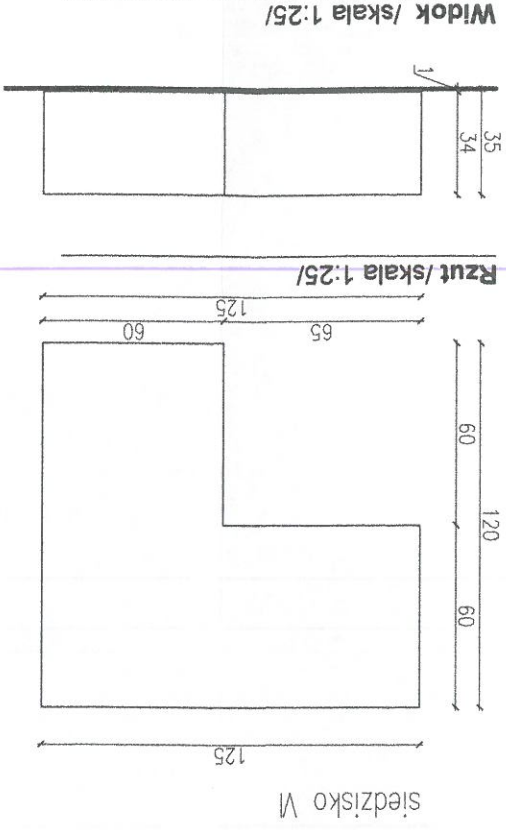
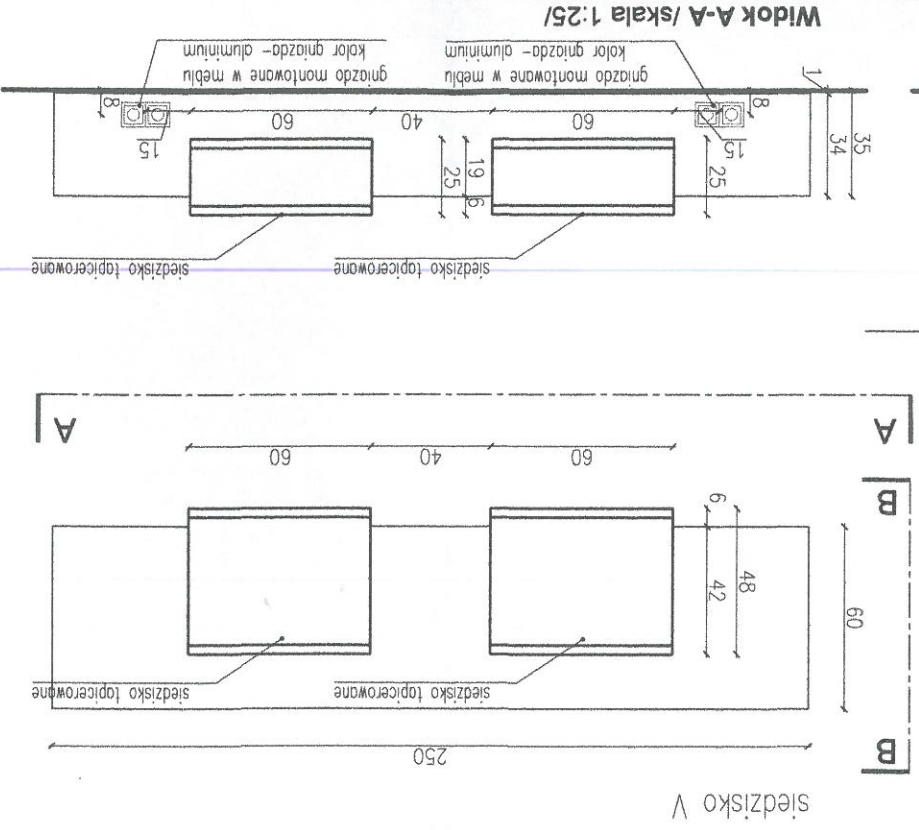
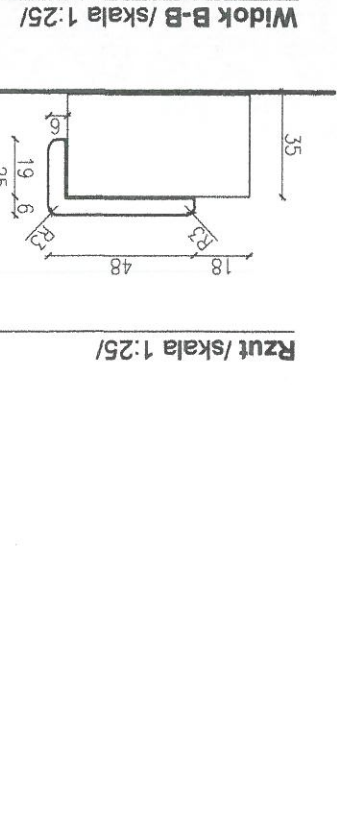


Podłoga i boki siedziska wykonane ze sklepek wodoodpornej wielowarstwowej bukowej klasy I o grubości >25mm. Sklejka zabezpieczona ogniochronnie w procesie produkcji do stopnia co najmniej trudno zapalności, element nierozprzesztreniający ognia.
 Podkonstrukcja stołowa, wykonana ze stalowych profili zamkniętych (romy poprzeczne, 1qczniki), malowana proszkowo, konstrukcja wsporcza sześciana, elementy wsporcze co 50cm. Elementy siedziska połączone ze sobą w sposób niewidoczny.
 Siedzisko nakładane wykonane z twordej pianki meblarskiej grubości 60mm o gęstości 55 - 65 kg/m³ (pianka T50) tapicerowane tkaniną wodoodporną obiciową o odporności na ścieranie minimum 70 000 cykli, trudnospalności - papieros (PN-EN 1021-1), trudnospalności - zaparka (PN-EN 1021-2).
 Kolor tkaniny - 3 odcienie zieleni. Gramatura min.685g/m²,permoblock3 - wysoka ochrona przeciwbakteryjna i przeciwegrybiczna, ścieralność min. 300000 cykli Martindala.
 Uwaga: Wykonawca dostarczy próbkę tkanin złożone z minimum 10 różnych kolorów zieleni na podstawie, których Zamawiający i architekt dokonają wyboru tkaniny przed zamówieniem.

1. Wszystkie wymiary należy sprawdzić na budowie przed wykonaniem robót.
2. Projekt rozpatrywać wraz z projektami branżowymi!
3. ± 0,00 przyjęte w projekcie odnosi się do poziomu wykonanej posadzki.
4. Zastosowane zostaną materiały co najmniej trudno zapalne.
5. Wszystkie materiały wykonawcze użyte w projekcie przedstawiać do akceptacji architekta
6. Elementy stosowane do wykonania wnętrza powinny posiadać deklarację zgodności producenta oraz klasyfikację reakcji na ogień zgodnie z normą PN-EN 13501-1:2008 potwierdzające ich min. trudną zapalność.

UWAGA:

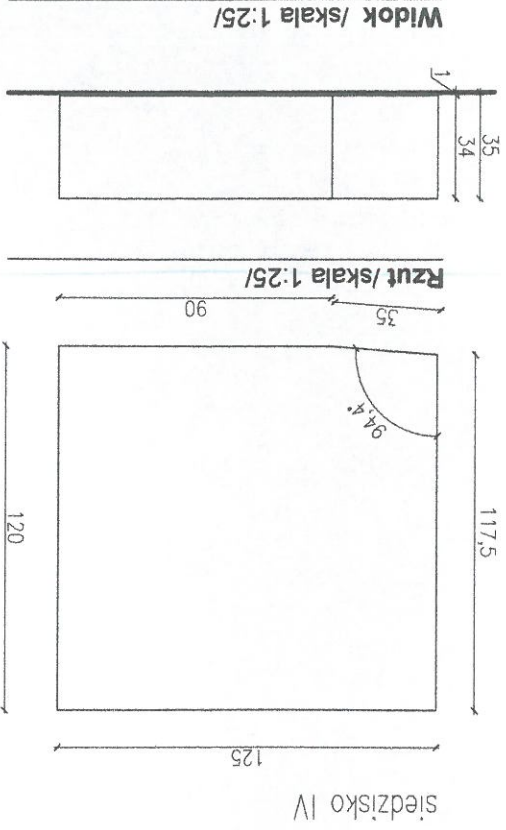

Skala 1:25		Data 10.2019		Arkusz 1/2	
Numer rysunku PW-A-32					
Tytuł rysunku DETAL - SIEDZISKA					
Branża ARCHITEKTURA					
Faza projektu PROJEKT WYKONAWCZY					
arch. Magdolena Potoczna		arch. Paulina Staruch		spec. arch. MA/025/10	
arch. Szymon Wanik		spec. arch. 09/OPOK/2009		Nr upr. Podpis	
PROJEKTANT					
00-774 Warszawa, ul. Dołna 14/15					
Staruch Wanik Architekci					
Generalny Projektant					
ul. Prądzyńskiego 3, 05-200 Wotomin					
Powiat Wotomiński					
Investor					
Al. Jana Pawła II 18 Rodzymin, dz. ew. 99/34					
obrab. 03-03, jed. ew. 143409_4					
PRZEBUDOWA ISTNIEJĄCEGO BUDYNKU					
GARAZOWO - MAGAZYNOWEGO Z					
PRZEZNACZENIEM NA SZATNIE SZKOLNA					
WRAZ Z BUDOWĄ ŁĄCZNIKA					
FUNKCJONALNEGO DO BUDYNKU ZESPÓŁU					
SZKÓŁ TECHNICZNO - ZAWODOWYCH					