

Wpust uliczny klasy D400 wg PN-EN 124
3/4 kołnierza lub bez kołnierza
przystosowany do podwieszenia wiaderka

WAVIN

Żelbetowy adapter pod
wpust
 $\phi 765\text{mm}$:
- z otworem $\phi 410$
pod wpust z żel.
sferoidalnego

lub
- z otworem
400x270 pod
wpust z żel.
szarego

Uszczelka 425 X

Płyta betonowa
1000x500x150


Rura karbowana
DN/ID425
z PP $\phi_{\text{śr.}}=450\text{mm}$

Uszczelka 425 G

Syfon (opcje)
L dla DN200 Hs=42mm

Stożkowy filtr 360°
zanieczyszczeń
pływających (opcja).
Uwaga! Jego zastosowanie
wymaga zamontowania syfonu

Osadnik XL
- pojemność
wg indywidualnych potrzeb
od 100dm^3 do 200dm^3

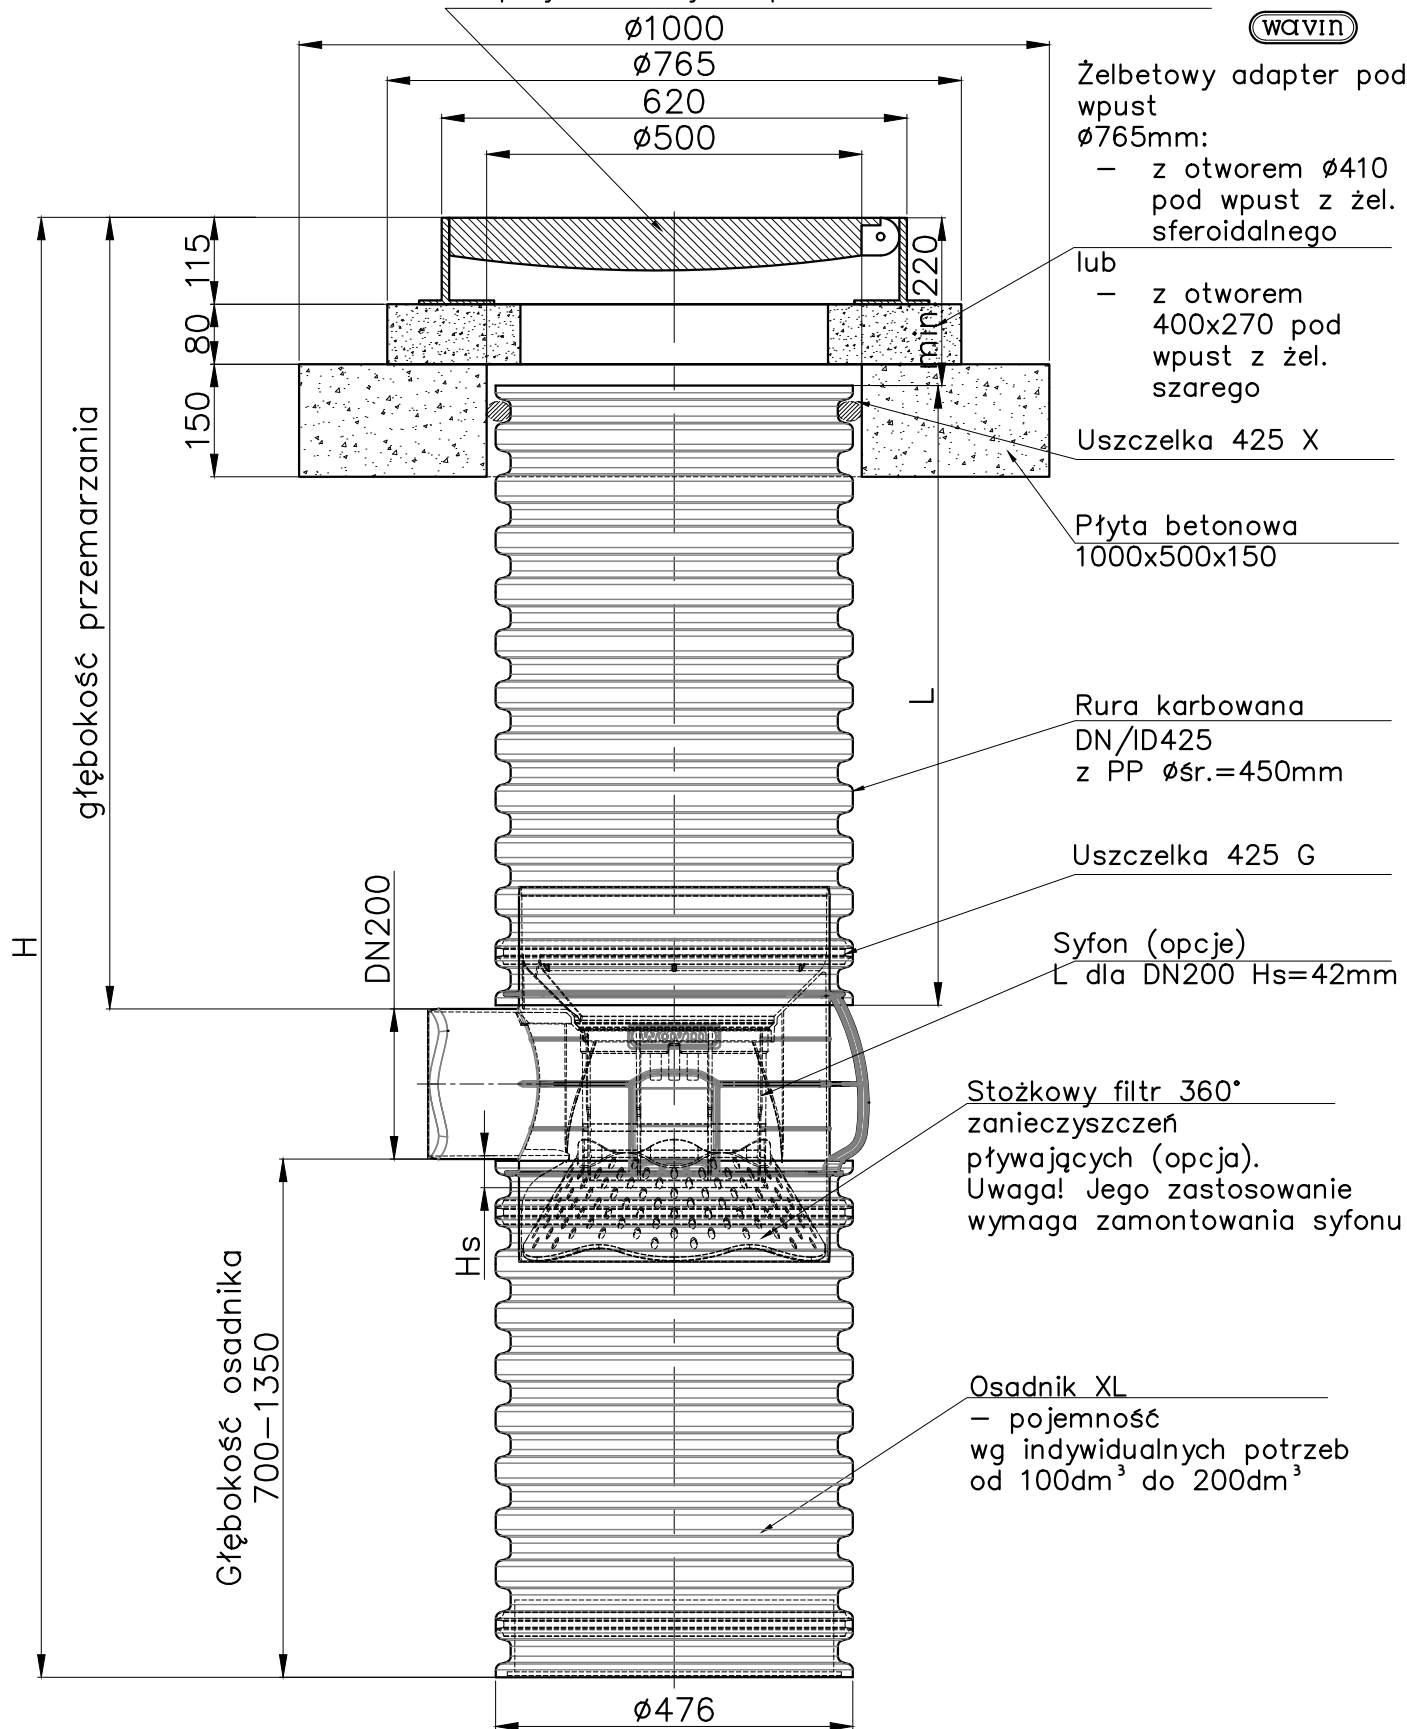

Drogowa studzienka wpustowa XL
z osadnikiem o pojemności wg indywidualnych
potrzeb oraz wpustem ulicznym kl. D400
i elementami betonowymi