

**NAZWA I ADRES JEDNOSTKI PROJEKTOWEJ:**

BIURO PROJEKTOWE „D-9”  
KRZYSZTOF NADANY  
ul. Giermków 55 lok.1,  
04-491 Warszawa  
tel. 0 501 697 062, fax. 0 22 390 56 50,  
e-mail: biuro@biurod9.pl

PRACOWNIA PROJEKTOWA TRAFFIC  
KRZYSZTOF STĘPIEŃ  
pl. A. Rembowskiego 9/8,  
02-915 Warszawa  
tel. 0 604 700 233, fax. 0 22 300 12 89,  
e-mail: pp.traffic@gmail.com

INDUSTRIA  
TOMASZ HALECKI  
Al. Prymasa Tysiąclecia 97/88,  
01-424 Warszawa  
tel. 0 506 054 551, fax. 83 378 62 42  
e-mail: tomhal@poczta.fm

<b>Data opracowania: 09.2019</b>	<b>Numer tomu: I</b>	<b>Egz. 1</b>
ZADANIE INWESTYCYJNE (NAZWA I ADRES OBIEKTU):  <b>Rozbudowa drogi powiatowej nr 4308W na odcinku ul. Kazimierza Wielkiego, ul. Bolesława Chrobrego i ul. Starej, gm. Radzymin i Kobyłka, wraz z uzyskaniem decyzji na realizację inwestycji drogowej (ZRID)</b>		
KATEGORIA OBIEKTU BUDOWLANEGO:  kategoria XXV – drogi i kolejowe drogi szynowe, kategoria IV – elementy dróg publicznych, kategoria XXVI – sieci infrastrukturalne, kategoria XXX – obiekty służące do korzystania z zasobów wodnych		
TYTUŁ I SKŁAD OPRACOWANIA:  <b>PROJEKTOWANE GRANICE PASA DROGOWEGO</b>		
LOKALIZACJA INWESTYCJI:  Istniejący i projektowany pas drogowy drogi powiatowej 4308W.		
ZAMAWIAJĄCY / INWESTOR:  <b>Zarząd Powiatu Wołomińskiego z/s ul. Prądzyńskiego 305-200 Wołomin</b>		
BRANŻA: <b>OPRACOWANIE WIELOBRANŻOWE</b>		
<b>STANOWISKO/SPECJALNOŚĆ</b>	<b>NAZWISKO I IMIĘ</b>	<b>PODPIS</b>
PROJEKTANT GENERALNY	mgr inż. Krzysztof Nadany	

## **SPIS TREŚCI:**

A.	OPIS TECHNICZNY .....	3
1.	Podstawa opracowania.....	3
2.	Rodzaj, zakres i sposób wykonania robót budowlanych .....	4
2.1	Inwestor .....	4
2.2	Wykonawca. ....	4
2.3	Przedmiot i zakres inwestycji .....	4
3.	Zestawienie działek ewidencyjnych przeznaczonych do przejęcia w całości lub podziału pod projektowany pas drogowy .....	5
C.	CZĘŚĆ RYSUNKOWA .....	14

## **A. OPIS TECHNICZNY**

### **1. Podstawa opracowania**

- Umowa z Zamawiającym
- Mapa z zasobów PODGiK
- Ustawa z dnia 21 marca 1985r. o drogach publicznych (tekst jednolity Dz. U. 2016r. poz. 191 z późn. zm.)
- Ustawa z dnia 10 kwietnia 2003r. – o szczególnych zasadach przygotowania i realizacji inwestycji w zakresie dróg publicznych (Dz. U. 2017 poz. 1496 tekst jednolity)
- Rozporządzenie Ministra Transportu i Gospodarki Morskiej z dnia 2 marca 1999r. w sprawie warunków technicznych, jakim powinny odpowiadać drogi publiczne i ich usytuowanie (Dz. U. 2016 poz. 124 tekst jednolity)
- Rozporządzenie Ministra Transportu i Gospodarki Morskiej z dnia 30 maja 2000r. w sprawie warunków technicznych, jakim powinny odpowiadać drogowe obiekty inżynierskie i ich usytuowanie (Dz. U. 2000 nr 63 poz.735 ze zmianami)
- Ustawa z dnia 27 marca 2003r. o planowaniu i zagospodarowaniu przestrzennym (Dz. U. 2017 poz. 1073)
- Ustawa z dnia 27 kwietnia 2001r. Prawo ochrony środowiska (tekst jednolity Dz. U. 2017 poz. 519 z późn. zm.)
- Ustawa z dnia 27 lipca 2001r. o wprowadzeniu ustawy – Prawo ochrony środowiska, ustawy o odpadach oraz o zmianie niektórych ustaw (Dz. U. 2001 nr 100 poz.1085 z późn. zm.)
- Ustawa z dnia 3 października 2008r. o udostępnianiu informacji o środowisku i jego ochronie, udziale społeczeństwa w ochronie środowiska oraz o ocenach oddziaływania na środowisko (Dz.U. 2017 poz. 1405 tekst jednolity)
- Rozporządzenie Ministra Środowiska z dnia 18 listopada 2014r. w sprawie warunków, jakie należy spełnić przy wprowadzaniu ścieków do wód lub do ziemi, oraz w sprawie substancji szczególnie szkodliwych dla środowiska wodnego (Dz. U. 2014 poz. 1800)
- Ustawa z dnia 20 czerwca 1997r. Prawo o ruchu drogowym (tekst jednolity Dz. U. 2017 poz. 1260)
- Rozporządzenie Ministrów Infrastruktury oraz Spraw Wewnętrznych i Administracji z dnia 31 lipca 2002 r. w sprawie znaków i sygnałów drogowych (Dz. U. nr 170 poz.1393 ze zm.)
- Rozporządzenie Ministra Infrastruktury z dnia 3 lipca 2003r. w sprawie szczegółowych warunków technicznych dla znaków i sygnałów drogowych oraz urządzeń bezpieczeństwa ruchu drogowego i warunków ich umieszczania na drogach (Dz. U. 2003 nr 220 poz.2181 ze zm.)

- Rozporządzenie Ministra Transportu i Gospodarki Morskiej z dnia 2 marca 1999r. w sprawie warunków technicznych, jakim powinny odpowiadać drogi publiczne i ich usytuowanie – tekst jednolity (Dz. U. 2016 poz. 124).
- Katalog Typowych Nawierzchni Podatnych i Półsztywnych (GDDKiA/Politechnika Gdańska 2014)
- Inne związane przepisy i normatywy.

## **2. Rodzaj, zakres i sposób wykonania robót budowlanych**

### **2.1 Inwestor**

Inwestorem zadania jest:

**Zarząd Powiatu Wołomińskiego**  
z/s ul. Prądyńskiego 305-200 Wołomin

### **2.2 Wykonawca.**

Wykonawcą dokumentacji technicznej jest Konsorcjum Projektowe w składzie:

- **Firma Biuro Projektowe „D-9”, Krzysztof Nadany**, ul. Giermków 55 lok.1, 04-491 Warszawa, reprezentowana przez: Krzysztof Nadany
- **Firma INDUSTRIA Tomasz Halecki**, Al. Prymasa Tysiąclecia 97/88, 01-424 Warszawa, reprezentowana przez: Tomasz Halecki
- **Firma Pracownia Projektowa Traffic Krzysztof Stępień**, Pl. A. Rembowskiego 9/8, 02-915 Warszawa, reprezentowana przez: Krzysztof Stępień

### **2.3 Przedmiot i zakres inwestycji**

Przedmiotem opracowania jest zestawienie granic projektowanego pasa drogowego dla inwestycji p.n.: *Rozbudowa drogi powiatowej nr 4308W na odcinku ul. Kazimierza Wielkiego, ul. Bolesława Chrobrego i ul. Starej, gm. Radzymin i Kobyłka.*

Przedmiotowa inwestycja zaliczona jest do obiektów liniowych, pod pojęciem których należy rozumieć obiekt budowlany, którego charakterystycznym parametrem jest długość, w szczególności droga wraz ze zjazdami i obiektami znajdującymi się w jej ciągu.

**Z opracowania wyłączono odcinek pomiędzy km 1+845 a 1+970 – przebieg trasy S8.**

### 3. Zestawienie działek ewidencyjnych przeznaczonych do przejęcia w całości lub podziału pod projektowany pas drogowy

Wykaz działek przeznaczonych do przejęcia w ramach poszerzenia pasa drogowego DP 4308W							
I.p.	Nr działki ewid.	Nr obrębu	Gmina	Działanie	Własność	Szacunkowa pow. do przejęcia [m2]	Użytek wiodący
1	25/2	0023	Kobyłka	Zajęcie	Gmina Kobyłka	125	dr
2	26/2	0023	Kobyłka	Zajęcie	Prywatna	69	dr
3	27/2	0023	Kobyłka	Zajęcie	Prywatna	42	B
4	29/2	0023	Kobyłka	Zajęcie	Gmina Kobyłka	61	B
5	30/2	0023	Kobyłka	Zajęcie	Gmina Kobyłka	15	dr
6	31/2	0023	Kobyłka	Zajęcie	Gmina Kobyłka	20	dr
7	32/2	0023	Kobyłka	Zajęcie	Prywatna	56	B
8	50/2	0023	Kobyłka	Zajęcie	Gmina Kobyłka	282	dr
9	169	0023	Kobyłka	Zajęcie	Powiat Wołomiński	868	dr
I.p.	Nr działki ewid.	Nr obrębu	Gmina	Działanie	Własność	Szacunkowa pow. do przejęcia [m2]	Użytek wiodący
10	2	0025	Kobyłka	Zajęcie	Powiat Wołomiński	310	dr
11	3/1	0025	Kobyłka	Zajęcie	Gmina Kobyłka	493	dr
12	3/3	0025	Kobyłka	Zajęcie	Powiat Wołomiński	77	dr
13	3/8	0025	Kobyłka	Zajęcie	Powiat Wołomiński	309	dr
14	190	0025	Kobyłka	Zajęcie	Gmina Kobyłka	33	dr
I.p.	Nr działki ewid.	Nr obrębu	Gmina	Działanie	Własność	Szacunkowa pow. do przejęcia [m2]	Użytek wiodący
15	4	0024	Kobyłka	Zajęcie	Powiat Wołomiński	179	dr
16	27/1	0024	Kobyłka	Zajęcie	Powiat Wołomiński	168	B
17	29	0024	Kobyłka	Zajęcie	Powiat Wołomiński	569	dr
18	30/1	0024	Kobyłka	Zajęcie	Gmina Kobyłka	95	dr
19	76/4	0024	Kobyłka	Zajęcie	Gmina Kobyłka	639	dr
20	76/8	0024	Kobyłka	Zajęcie	Gmina Kobyłka	42	dr
21	76/11	0024	Kobyłka	Zajęcie	Powiat Wołomiński	91	dr
I.p.	Nr działki ewid.	Nr obrębu	Gmina	Działanie	Własność (Władanie)	Szacunkowa pow. do przejęcia [m2]	Użytek wiodący
22	1/2	0020	Kobyłka	Zajęcie	Gmina Kobyłka	22	dr
23	1/4	0020	Kobyłka	Zajęcie	Prywatna	699	dr
24	1/5	0020	Kobyłka	Zajęcie	Powiat Wołomiński	3160	dr
25	7/3	0020	Kobyłka	Zajęcie	Gmina Kobyłka	45	Lz
26	7/12	0020	Kobyłka	Zajęcie	Powiat Wołomiński	671	Ps
27	8/3	0020	Kobyłka	Zajęcie	Gmina Kobyłka	1048	dr
28	9/5	0020	Kobyłka	Zajęcie	Gmina Kobyłka	75	Ps
29	10/1	0020	Kobyłka	Zajęcie	Powiat Wołomiński	100	B
30	11/3	0020	Kobyłka	Zajęcie	Gmina Kobyłka	40	dr
31	12/2	0020	Kobyłka	Zajęcie	Powiat Wołomiński	138	dr
32	19/3	0020	Kobyłka	Zajęcie	Powiat Wołomiński	94	dr
33	20/3	0020	Kobyłka	Zajęcie	Powiat Wołomiński	78	dr

*Rozbudowa drogi powiatowej nr 4308W na odcinku ul. Kazimierza Wielkiego, ul. Bolesława Chrobrego i ul. Starej, gm. Radzymin i Kobyłka, wraz z uzyskaniem decyzji na realizację inwestycji drogowej (ZRID)*

34	21/3	0020	Kobyłka	Zajęcie	Powiat Wołomiński	80	dr
35	22/7	0020	Kobyłka	Zajęcie	Gmina Kobyłka	142	dr
36	24/4	0020	Kobyłka	Zajęcie	Powiat Wołomiński	170	dr
37	40	0020	Kobyłka	Zajęcie	Gmina Kobyłka	354	dr
38	54/1	0020	Kobyłka	Zajęcie	Powiat Wołomiński	522	dr
39	55/1	0020	Kobyłka	Zajęcie	Powiat Wołomiński	236	dr
40	56/3	0020	Kobyłka	Zajęcie	Prywatna	22	B
41	56/4	0020	Kobyłka	Zajęcie	Prywatna	47	B
42	62/9	0020	Kobyłka	Zajęcie	Powiat Wołomiński	8	R
43	63/9	0020	Kobyłka	Zajęcie	Powiat Wołomiński	3	R
44	74/1	0020	Kobyłka	Zajęcie	Gmina Kobyłka	30	R
45	75/1	0020	Kobyłka	Zajęcie	Gmina Kobyłka	13	R
46	95/3	0020	Kobyłka	Zajęcie	Gmina Kobyłka	592	R
47	95/5	0020	Kobyłka	Zajęcie	Gmina Kobyłka	13	Tp
48	95/6	0020	Kobyłka	Zajęcie	Gmina Kobyłka	102	Tp
49	95/10	0020	Kobyłka	Zajęcie	Gmina Kobyłka	42	dr
50	98	0020	Kobyłka	Zajęcie	Powiat Wołomiński	1814	dr
51	102	0020	Kobyłka	Zajęcie	Gmina Kobyłka	160	dr
<b>I.p.</b>	<b>Nr działki ewid.</b>	<b>Nr obrębu</b>	<b>Gmina</b>	<b>Działanie</b>	<b>Własność</b>	<b>Szacunkowa pow. do przejęcia [m2]</b>	<b>Użytek wiodący</b>
52	2/7	0019	Kobyłka	Zajęcie	Powiat Wołomiński	145	B
53	8/1	0019	Kobyłka	Zajęcie	Powiat Wołomiński	98	dr
54	12/4	0019	Kobyłka	Zajęcie	Powiat Wołomiński	88	Tp
55	18/4	0019	Kobyłka	Zajęcie	Gmina Kobyłka	3444	dr
56	19/7	0019	Kobyłka	Zajęcie	Gmina Kobyłka	350	Bp
57	41/3	0019	Kobyłka	Zajęcie	Powiat Wołomiński	40	dr
58	41/4	0019	Kobyłka	Zajęcie	Gmina Kobyłka	35	dr
59	41/6	0019	Kobyłka	Zajęcie	Powiat Wołomiński	1338	dr
60	41/7	0019	Kobyłka	Zajęcie	Powiat Wołomiński	438	dr
<b>I.p.</b>	<b>Nr działki ewid.</b>	<b>Nr obrębu</b>	<b>Gmina</b>	<b>Działanie</b>	<b>Własność</b>	<b>Szacunkowa pow. do przejęcia [m2]</b>	<b>Użytek wiodący</b>
61	23/4	0018	Kobyłka	Zajęcie	Powiat Wołomiński	408	dr
62	28/3	0018	Kobyłka	Zajęcie	GDDKiA	42	Tp
63	28/7	0018	Kobyłka	Zajęcie	Powiat Wołomiński	3	Tp
64	29/6	0018	Kobyłka	Zajęcie	Powiat Wołomiński	32	Tp
65	35/1	0018	Kobyłka	Zajęcie	Powiat Wołomiński	35	B
66	48/1	0018	Kobyłka	Zajęcie	Powiat Wołomiński	79	Ps
67	49/5	0018	Kobyłka	Zajęcie	Powiat Wołomiński	409	dr
<b>I.p.</b>	<b>Nr działki ewid.</b>	<b>Nr obrębu</b>	<b>Gmina</b>	<b>Działanie</b>	<b>Własność</b>	<b>Szacunkowa pow. do przejęcia [m2]</b>	<b>Użytek wiodący</b>
68	804/4	0013	Radzymin	Zajęcie	Prywatna	45	B
69	804/6	0013	Radzymin	Zajęcie	Prywatna	48	B
70	996	0013	Radzymin	Zajęcie	Powiat Wołomiński	6706	dr
71	1152/1	0013	Radzymin	Zajęcie	Powiat Wołomiński	59	Br
72	1192	0013	Radzymin	Zajęcie	Prywatna	809	Ps
73	1522/4	0013	Radzymin	Zajęcie	Powiat Wołomiński	99	R

*Rozbudowa drogi powiatowej nr 4308W na odcinku ul. Kazimierza Wielkiego, ul. Bolesława Chrobrego i ul. Starej, gm. Radzymin i Kobyłka, wraz z uzyskaniem decyzji na realizację inwestycji drogowej (ZRID)*

74	1523/2	0013	Radzymin	Zajęcie	Powiat Wołomiński	170	Ps
----	--------	------	----------	---------	-------------------	-----	----

<b>Wykaz działek podlegających podziałowi do przejęcia w ramach poszerzenia pasa drogowego DP 4308W</b>							
<b>I.p.</b>	<b>Nr działki ewid.</b>	<b>Nr obrębu</b>	<b>Gmina</b>	<b>Działanie</b>	<b>Własność (Władanie)</b>	<b>Szacunkowa pow. do przejęcia [m2]</b>	<b>Użytek wiodący</b>
1	1	0023	Kobyłka	Podział	Gmina Kobyłka	114	dr
2	25/5	0023	Kobyłka	Podział	Prywatne	16	Bi
3	25/6	0023	Kobyłka	Podział	Gmina Kobyłka	27	R
4	32/1	0023	Kobyłka	Podział	Prywatne	100	B
5	33/4	0023	Kobyłka	Podział	Gmina Kobyłka	178	dr
6	50/3	0023	Kobyłka	Podział	Gmina Kobyłka	35	dr
7	50/5	0023	Kobyłka	Podział	Prywatne	15	R
8	50/6	0023	Kobyłka	Podział	Prywatne	20	B
9	50/7	0023	Kobyłka	Podział	Prywatne	21	B
10	50/8	0023	Kobyłka	Podział	Prywatne	17	B
11	50/9	0023	Kobyłka	Podział	Gmina Kobyłka	54	R
12	50/11	0023	Kobyłka	Podział	Prywatne	15	B
13	72	0023	Kobyłka	Podział	Gmina Kobyłka	215	dr
<b>I.p.</b>	<b>Nr działki ewid.</b>	<b>Nr obrębu</b>	<b>Gmina</b>	<b>Działanie</b>	<b>Własność (Władanie)</b>	<b>Szacunkowa pow. do przejęcia [m2]</b>	<b>Użytek wiodący</b>
14	1	0025	Kobyłka	Podział	Gmina Kobyłka	67	dr
15	3/4	0025	Kobyłka	Podział	Prywatne	14	B
16	3/5	0025	Kobyłka	Podział	Prywatne	6	B
17	3/6	0025	Kobyłka	Podział	Prywatne	6	B
18	3/9	0025	Kobyłka	Podział	Prywatne	9	B
19	3/10	0025	Kobyłka	Podział	Prywatne	32	B
20	121	0025	Kobyłka	Podział	Powiat Wołomiński	292	dr
<b>I.p.</b>	<b>Nr działki ewid.</b>	<b>Nr obrębu</b>	<b>Gmina</b>	<b>Działanie</b>	<b>Własność (Władanie)</b>	<b>Szacunkowa pow. do przejęcia [m2]</b>	<b>Użytek wiodący</b>
21	27/2	0024	Kobyłka	Podział	Prywatne	15	B
22	27/3	0024	Kobyłka	Podział	Prywatne	85	Bp
23	27/4	0024	Kobyłka	Podział	Prywatne	141	B
24	28	0024	Kobyłka	Podział	Gmina Kobyłka	263	dr
25	30/2	0024	Kobyłka	Podział	Prywatne	227	B
26	76/1	0024	Kobyłka	Podział	Prywatne	56	B
27	76/2	0024	Kobyłka	Podział	Prywatne	59	B
28	76/5	0024	Kobyłka	Podział	Prywatne	24	B
29	76/9	0024	Kobyłka	Podział	Prywatne	16	B
30	77/4	0024	Kobyłka	Podział	Gmina Kobyłka	83	dr
31	76/10	0024	Kobyłka	Podział	Prywatne	43	B
<b>I.p.</b>	<b>Nr działki ewid.</b>	<b>Nr obrębu</b>	<b>Gmina</b>	<b>Działanie</b>	<b>Własność (Władanie)</b>	<b>Szacunkowa pow. do przejęcia [m2]</b>	<b>Użytek wiodący</b>
32	1/1	0020	Kobyłka	Podział	Gmina Kobyłka	55	dr
33	7/4	0020	Kobyłka	Podział	Prywatne	44	Lz
34	7/5	0020	Kobyłka	Podział	Prywatne	80	Lz

*Rozbudowa drogi powiatowej nr 4308W na odcinku ul. Kazimierza Wielkiego, ul. Bolesława Chrobrego i ul. Starej, gm. Radzymin i Kobyłka, wraz z uzyskaniem decyzji na realizację inwestycji drogowej (ZRID)*

35	7/8	0020	Kobyłka	Podział	Prywatne	100	Ps
36	7/9	0020	Kobyłka	Podział	Prywatne	156	Ps
37	7/10	0020	Kobyłka	Podział	Prywatne	78	B
38	8/4	0020	Kobyłka	Podział	Prywatne	19	Lz
39	8/5	0020	Kobyłka	Podział	Prywatne	10	Lz
40	8/6	0020	Kobyłka	Podział	Prywatne	22	Ps
41	8/7	0020	Kobyłka	Podział	Prywatne	5	dr
42	9/8	0020	Kobyłka	Podział	Prywatne	6	Ps
43	9/9	0020	Kobyłka	Podział	Prywatne	3	Ps
44	9/11	0020	Kobyłka	Podział	Prywatne	12	Ps
45	10/2	0020	Kobyłka	Podział	Prywatne	80	B
46	10/4	0020	Kobyłka	Podział	Prywatne	77	B
47	11/2	0020	Kobyłka	Podział	Prywatne	43	B
48	12/12	0020	Kobyłka	Podział	Prywatne	44	B
49	13	0020	Kobyłka	Podział	Prywatne	74	R
50	14	0020	Kobyłka	Podział	Prywatne	62	R
51	15	0020	Kobyłka	Podział	Prywatne	72	R
52	16	0020	Kobyłka	Podział	Prywatne	78	R
53	17	0020	Kobyłka	Podział	Prywatne	99	R
54	18	0020	Kobyłka	Podział	Prywatne	258	R
55	22/6	0020	Kobyłka	Podział	Prywatne	46	B
56	23/1	0020	Kobyłka	Podział	Gmina Kobyłka	261	dr
57	23/6	0020	Kobyłka	Podział	Prywatne	21	B
58	24/1	0020	Kobyłka	Podział	Prywatne	17	R
59	25	0020	Kobyłka	Podział	Prywatne	292	R
60	26	0020	Kobyłka	Podział	Prywatne	327	R
61	31	0020	Kobyłka	Podział	Prywatne	295	Lz
62	32	0020	Kobyłka	Podział	Prywatne	509	Lz
63	33	0020	Kobyłka	Podział	Prywatne	470	Ls
64	35	0020	Kobyłka	Podział	Prywatne	3806	Ls
65	38	0020	Kobyłka	Podział	Lasy Państwowe	3491	Ls
66	41	0020	Kobyłka	Podział	Lasy Państwowe	675	Ls
67	56/5	0020	Kobyłka	Podział	Prywatne	14	B
68	57	0020	Kobyłka	Podział	Prywatne	58	B
69	58	0020	Kobyłka	Podział	Prywatne	69	R
70	59	0020	Kobyłka	Podział	Prywatne	57	R
71	60	0020	Kobyłka	Podział	Prywatne	65	R
72	61	0020	Kobyłka	Podział	Prywatne	79	R
73	63/10	0020	Kobyłka	Podział	Prywatne	152	R
74	64/1	0020	Kobyłka	Podział	Prywatne	71	R
75	65/1	0020	Kobyłka	Podział	Prywatne	36	R
76	65/5	0020	Kobyłka	Podział	Gmina Kobyłka	22	R
77	66	0020	Kobyłka	Podział	Prywatne	41	R
78	67	0020	Kobyłka	Podział	Gmina Kobyłka	21	dr
79	73	0020	Kobyłka	Podział	Prywatne	251	R
80	74/3	0020	Kobyłka	Podział	Prywatne	13	R

*Rozbudowa drogi powiatowej nr 4308W na odcinku ul. Kazimierza Wielkiego, ul. Bolesława Chrobrego i ul. Starej, gm. Radzymin i Kobyłka, wraz z uzyskaniem decyzji na realizację inwestycji drogowej (ZRID)*

81	74/4	0020	Kobyłka	Podział	Prywatne	45	Ls
82	75/3	0020	Kobyłka	Podział	Prywatne	3	R
83	76	0020	Kobyłka	Podział	Prywatne	129	Ls
84	77	0020	Kobyłka	Podział	Prywatne	660	R
85	78	0020	Kobyłka	Podział	Prywatne	989	Ls
86	80	0020	Kobyłka	Podział	Prywatne	1525	Ls
87	81	0020	Kobyłka	Podział	Lasy Państwowe	2773	Ls
88	82	0020	Kobyłka	Podział	Lasy Państwowe	11	Ls
89	96	0020	Kobyłka	Podział	Gmina Kobyłka	107	dr
90	99	0020	Kobyłka	Podział	Gmina Kobyłka	45	dr
91	101	0020	Kobyłka	Podział	Gmina Kobyłka	23	dr
92	112	0020	Kobyłka	Podział	Damir Sp.j.	116	Lz
<b>I.p.</b>	<b>Nr działki ewid.</b>	<b>Nr obrębu</b>	<b>Gmina</b>	<b>Działanie</b>	<b>Własność (Władanie)</b>	<b>Szacunkowa pow. do przejęcia [m2]</b>	<b>Użytek wiodący</b>
93	1	0019	Kobyłka	Podział	Prywatne	171	B
94	2/3	0019	Kobyłka	Podział	Gmina Kobyłka	139	dr
95	2/8	0019	Kobyłka	Podział	Prywatne	83	B
96	3/2	0019	Kobyłka	Podział	Prywatne	352	N
97	4	0019	Kobyłka	Podział	Prywatne	118	N
98	6	0019	Kobyłka	Podział	Prywatne	68	B
99	7	0019	Kobyłka	Podział	Prywatne	90	B
100	10/2	0019	Kobyłka	Podział	Prywatne	56	B
101	11/2	0019	Kobyłka	Podział	Prywatne	107	B
102	13/1	0019	Kobyłka	Podział	GDDKiA	51	Tp
103	18/5	0019	Kobyłka	Podział	Prywatne	86	Bp
104	18/6	0019	Kobyłka	Podział	Prywatne	23	B
105	18/7	0019	Kobyłka	Podział	Prywatne	27	B
106	18/9	0019	Kobyłka	Podział	Prywatne	61	B
107	18/10	0019	Kobyłka	Podział	Prywatne	66	B
108	18/11	0019	Kobyłka	Podział	Prywatne	13	B
109	18/12	0019	Kobyłka	Podział	Prywatne	15	Ps
110	18/13	0019	Kobyłka	Podział	Prywatne	17	Ps
111	18/14	0019	Kobyłka	Podział	Prywatne	19	Ps
112	18/15	0019	Kobyłka	Podział	Prywatne	21	Ps
113	18/16	0019	Kobyłka	Podział	Prywatne	16	B
114	18/17	0019	Kobyłka	Podział	Prywatne	15	B
115	19/1	0019	Kobyłka	Podział	Prywatne	497	R
116	19/2	0019	Kobyłka	Podział	Prywatne	272	R
117	19/3	0019	Kobyłka	Podział	Prywatne	99	R
118	19/5	0019	Kobyłka	Podział	Prywatne	90	Bp
119	19/6	0019	Kobyłka	Podział	Prywatne	98	Bp
120	41/2	0019	Kobyłka	Podział	Gmina Kobyłka	54	dr
<b>I.p.</b>	<b>Nr działki ewid.</b>	<b>Nr obrębu</b>	<b>Gmina</b>	<b>Działanie</b>	<b>Własność (Władanie)</b>	<b>Szacunkowa pow. do przejęcia [m2]</b>	<b>Użytek wiodący</b>
121	22/4	0018	Kobyłka	Podział	Prywatne	95	Ps
122	23/6	0018	Kobyłka	Podział	Prywatne	200	Lz

*Rozbudowa drogi powiatowej nr 4308W na odcinku ul. Kazimierza Wielkiego, ul. Bolesława Chrobrego i ul. Starej, gm. Radzymin i Kobyłka, wraz z uzyskaniem decyzji na realizację inwestycji drogowej (ZRID)*

123	30	0018	Kobyłka	Podział	Prywatne	28	Ps
124	31	0018	Kobyłka	Podział	Prywatne	30	Ps
125	32	0018	Kobyłka	Podział	Prywatne	57	B
126	33	0018	Kobyłka	Podział	Prywatne	50	Ps
127	34	0018	Kobyłka	Podział	Prywatne	129	Ps
128	36	0018	Kobyłka	Podział	Prywatne	44	Ps
129	46	0018	Kobyłka	Podział	Prywatne	104	B
130	47	0018	Kobyłka	Podział	Prywatne	69	Ps
131	48/2	0018	Kobyłka	Podział	Gmina Kobyłka	62	Lz
132	49/2	0018	Kobyłka	Podział	Gmina Kobyłka	50	dr
133	49/4	0018	Kobyłka	Podział	Powiat Wołomiński	1320	dr
<b>I.p.</b>	<b>Nr działki ewid.</b>	<b>Nr obrębu</b>	<b>Gmina</b>	<b>Działanie</b>	<b>Własność (Władanie)</b>	<b>Szacunkowa pow. do przejęcia [m2]</b>	<b>Użytek wiodący</b>
134	238	0013	Radzymin	Podział	Gmina Radzymin	188	dr
135	539	0013	Radzymin	Podział	Gmina Radzymin	303	dr
136	683/3	0013	Radzymin	Podział	Prywatne	15	R
137	684/3	0013	Radzymin	Podział	Prywatne	30	R
138	685/3	0013	Radzymin	Podział	Prywatne	92	Ps
139	686/6	0013	Radzymin	Podział	Prywatne	119	Br
140	686/7	0013	Radzymin	Podział	Prywatne	64	Br
141	687/6	0013	Radzymin	Podział	Prywatne	28	Br
142	688/8	0013	Radzymin	Podział	Prywatne	26	B
143	688/9	0013	Radzymin	Podział	Prywatne	2	Bp
144	689	0013	Radzymin	Podział	Prywatne	66	R
145	693/4	0013	Radzymin	Podział	Prywatne	55	B
146	694/1	0013	Radzymin	Podział	Prywatne	23	B
147	695/4	0013	Radzymin	Podział	Prywatne	7	B
148	702/2	0013	Radzymin	Podział	Prywatne	35	B
149	776/5	0013	Radzymin	Podział	Prywatne	47	B
150	777/3	0013	Radzymin	Podział	Prywatne	18	Bp
151	778/4	0013	Radzymin	Podział	Prywatne	53	B
152	779/1	0013	Radzymin	Podział	Prywatne	31	Ps
153	780/1	0013	Radzymin	Podział	Prywatne	11	B
154	781/1	0013	Radzymin	Podział	Prywatne	11	Ps
155	782/1	0013	Radzymin	Podział	Prywatne	11	Ps
156	783/1	0013	Radzymin	Podział	Prywatne	27	R
157	784/4	0013	Radzymin	Podział	Prywatne	63	B
158	785/1	0013	Radzymin	Podział	Prywatne	24	Ps
159	788/2	0013	Radzymin	Podział	Prywatne	11	B
160	789/1	0013	Radzymin	Podział	Prywatne	3	Ps
161	790/1	0013	Radzymin	Podział	Prywatne	3	Ps
162	791/1	0013	Radzymin	Podział	Prywatne	22	Ps
163	792/1	0013	Radzymin	Podział	Prywatne	17	B
164	793/6	0013	Radzymin	Podział	Prywatne	12	B
165	793/9	0013	Radzymin	Podział	Prywatne	1	dr
166	795/1	0013	Radzymin	Podział	Prywatne	8	B

*Rozbudowa drogi powiatowej nr 4308W na odcinku ul. Kazimierza Wielkiego, ul. Bolesława Chrobrego i ul. Starej,  
gm. Radzymin i Kobyłka, wraz z uzyskaniem decyzji na realizację inwestycji drogowej (ZRID)*

167	796	0013	Radzymin	Podział	Prywatne	10	Ps
168	797	0013	Radzymin	Podział	Prywatne	12	Ps
169	798	0013	Radzymin	Podział	Prywatne	37	Ps
170	802/1	0013	Radzymin	Podział	Gmina Radzymin	19	Ps
171	803	0013	Radzymin	Podział	Prywatne	10	B
172	805	0013	Radzymin	Podział	GS Samopomoc	50	Bi
173	806/4	0013	Radzymin	Podział	Prywatne	34	B
174	807/1	0013	Radzymin	Podział	Prywatne	9	Ps
175	808/1	0013	Radzymin	Podział	Prywatne	4	Ps
176	809/1	0013	Radzymin	Podział	Prywatne	5	Ps
177	817/1	0013	Radzymin	Podział	Prywatne	33	Ps
178	818/1	0013	Radzymin	Podział	Prywatne	292	R
179	820/2	0013	Radzymin	Podział	Prywatne	20	B
180	820/7	0013	Radzymin	Podział	Prywatne	9	B
181	862	0013	Radzymin	Podział	Prywatne	5	B
182	863/3	0013	Radzymin	Podział	Prywatne	7	Br
183	864	0013	Radzymin	Podział	Prywatne	9	Br
184	865/3	0013	Radzymin	Podział	Prywatne	8	R
185	866	0013	Radzymin	Podział	Prywatne	10	B
186	867/4	0013	Radzymin	Podział	Prywatne	15	Bp
187	868/5	0013	Radzymin	Podział	Prywatne	33	B
188	901/11	0013	Radzymin	Podział	Prywatne	8	R
189	901/12	0013	Radzymin	Podział	Prywatne	76	R
190	905	0013	Radzymin	Podział	Prywatne	85	R
191	906/1	0013	Radzymin	Podział	Prywatne	28	R
192	906/2	0013	Radzymin	Podział	Prywatne	10	R
193	906/7	0013	Radzymin	Podział	Powiat Wołomiński	38	B
194	907	0013	Radzymin	Podział	Prywatne	25	B
195	908/1	0013	Radzymin	Podział	Prywatne	2	B
196	908/2	0013	Radzymin	Podział	Prywatne	9	B
197	909/5	0013	Radzymin	Podział	Prywatne	14	R
198	910/5	0013	Radzymin	Podział	Prywatne	11	B
199	1009/1	0013	Radzymin	Podział	Prywatne	88	R
200	1010/2	0013	Radzymin	Podział	Prywatne	40	R
201	1015/3	0013	Radzymin	Podział	Prywatne	124	R
202	1015/4	0013	Radzymin	Podział	Prywatne	53	R
203	1016/2	0013	Radzymin	Podział	Prywatne	20	R
204	1017/2	0013	Radzymin	Podział	Prywatne	20	R
205	1018/1	0013	Radzymin	Podział	Prywatne	23	R
206	1023/5	0013	Radzymin	Podział	Prywatne	39	B
207	1023/10	0013	Radzymin	Podział	Gmina Radzymin	11	R
208	1035/2	0013	Radzymin	Podział	Prywatne	6	B
209	1035/3	0013	Radzymin	Podział	Prywatne	7	B
210	1035/4	0013	Radzymin	Podział	Prywatne	19	B
211	1035/5	0013	Radzymin	Podział	Prywatne	9	B
212	1036	0013	Radzymin	Podział	Gmina Radzymin	3	dr

*Rozbudowa drogi powiatowej nr 4308W na odcinku ul. Kazimierza Wielkiego, ul. Bolesława Chrobrego i ul. Starej,  
gm. Radzymin i Kobyłka, wraz z uzyskaniem decyzji na realizację inwestycji drogowej (ZRID)*

213	1037/1	0013	Radzymin	Podział	Prywatne	54	B
214	1038/2	0013	Radzymin	Podział	Prywatne	49	R
215	1038/3	0013	Radzymin	Podział	Prywatne	21	R
216	1039/26	0013	Radzymin	Podział	Prywatne	9	Bi
217	1052/12	0013	Radzymin	Podział	Prywatne	32	B
218	1053	0013	Radzymin	Podział	Prywatne	32	Br
219	1054/6	0013	Radzymin	Podział	Prywatne	14	B
220	1055/1	0013	Radzymin	Podział	Prywatne	24	R
221	1056/1	0013	Radzymin	Podział	Prywatne	22	B
222	1057/2	0013	Radzymin	Podział	Prywatne	36	Br
223	1058/2	0013	Radzymin	Podział	Prywatne	14	R
224	1059/1	0013	Radzymin	Podział	Prywatne	8	R
225	1060/1	0013	Radzymin	Podział	Prywatne	7	R
226	1061/2	0013	Radzymin	Podział	Prywatne	9	Bi
227	1061/3	0013	Radzymin	Podział	Gmina Radzymin	3	Ps
228	1062/2	0013	Radzymin	Podział	Prywatne	5	B
229	1063	0013	Radzymin	Podział	Prywatne	4	B
230	1064/5	0013	Radzymin	Podział	Prywatne	15	R
231	1065/1	0013	Radzymin	Podział	Prywatne	51	B
232	1067/2	0013	Radzymin	Podział	Prywatne	16	B
233	1067/3	0013	Radzymin	Podział	Prywatne	51	B
234	1068/1	0013	Radzymin	Podział	Prywatne	33	Ps
235	1069/1	0013	Radzymin	Podział	Prywatne	23	B
236	1070/2	0013	Radzymin	Podział	Prywatne	23	B
237	1071/1	0013	Radzymin	Podział	Prywatne	24	Br
238	1072/3	0013	Radzymin	Podział	Prywatne	28	Br
239	1073/1	0013	Radzymin	Podział	Gmina Radzymin	45	Ps
240	1074/1	0013	Radzymin	Podział	Prywatne	50	B
241	1075/1	0013	Radzymin	Podział	Prywatne	95	B
242	1075/2	0013	Radzymin	Podział	Prywatne	20	B
243	1076	0013	Radzymin	Podział	Prywatne	117	Br
244	1100/2	0013	Radzymin	Podział	Prywatne	21	B
245	1101/2	0013	Radzymin	Podział	Prywatne	14	Ps
246	1104/1	0013	Radzymin	Podział	Prywatne	8	R
247	1105/2	0013	Radzymin	Podział	Prywatne	4	B
248	1106/2	0013	Radzymin	Podział	Prywatne	16	B
249	1107/1	0013	Radzymin	Podział	Prywatne	10	B
250	1108/4	0013	Radzymin	Podział	Prywatne	9	B
251	1112/2	0013	Radzymin	Podział	Prywatne	5	B
252	1112/3	0013	Radzymin	Podział	Prywatne	4	Bp
253	1114/2	0013	Radzymin	Podział	Prywatne	13	Bi
254	1144/1	0013	Radzymin	Podział	Gmina Radzymin	107	dr
255	1147/2	0013	Radzymin	Podział	Prywatne	72	Br
256	1148/1	0013	Radzymin	Podział	Prywatne	31	B
257	1149	0013	Radzymin	Podział	Prywatne	13	B
258	1151/4	0013	Radzymin	Podział	Prywatne	7	B

*Rozbudowa drogi powiatowej nr 4308W na odcinku ul. Kazimierza Wielkiego, ul. Bolesława Chrobrego i ul. Starej,  
gm. Radzymin i Kobyłka, wraz z uzyskaniem decyzji na realizację inwestycji drogowej (ZRID)*

259	1152/2	0013	Radzymin	Podział	Prywatne	40	Br
260	1154/2	0013	Radzymin	Podział	Prywatne	120	Ps
261	1154/5	0013	Radzymin	Podział	Prywatne	74	Ps
262	1157	0013	Radzymin	Podział	Prywatne	15	B
263	1158/4	0013	Radzymin	Podział	Prywatne	12	B
264	1158/5	0013	Radzymin	Podział	Prywatne	13	R
265	1163/4	0013	Radzymin	Podział	Prywatne	120	Br
266	1164/1	0013	Radzymin	Podział	Prywatne	25	B
267	1165/3	0013	Radzymin	Podział	Prywatne	13	B
268	1165/4	0013	Radzymin	Podział	Prywatne	5	B
269	1166/2	0013	Radzymin	Podział	Prywatne	15	Br
270	1167/1	0013	Radzymin	Podział	Prywatne	7	B
271	1168/1	0013	Radzymin	Podział	Prywatne	7	B
272	1170/2	0013	Radzymin	Podział	Prywatne	9	B
273	1172/2	0013	Radzymin	Podział	Prywatne	10	R
274	1173/1	0013	Radzymin	Podział	Prywatne	4	R
275	1174/2	0013	Radzymin	Podział	Prywatne	5	B
276	1175	0013	Radzymin	Podział	Prywatne	92	R
277	1176	0013	Radzymin	Podział	Prywatne	849	R
278	1177	0013	Radzymin	Podział	Gmina Radzymin	514	dr
279	1178/4	0013	Radzymin	Podział	Prywatne	74	Ps
280	1189/2	0013	Radzymin	Podział	Prywatne	10	B
281	1189/4	0013	Radzymin	Podział	Prywatne	7	Bp
282	1193/2	0013	Radzymin	Podział	Prywatne	43	B
283	1193/6	0013	Radzymin	Podział	Prywatne	6	B
284	1193/7	0013	Radzymin	Podział	Prywatne	61	R
285	1193/9	0013	Radzymin	Podział	Prywatne	53	B
286	1193/10	0013	Radzymin	Podział	Prywatne	38	B
287	1194/5	0013	Radzymin	Podział	Prywatne	66	Br
288	1197/1	0013	Radzymin	Podział	Prywatne	511	R
289	1429/2	0013	Radzymin	Podział	Prywatne	9	B
290	1435	0013	Radzymin	Podział	Prywatne	72	B
291	1443/3	0013	Radzymin	Podział	Prywatne	45	R
292	1484/1	0013	Radzymin	Podział	Prywatne	7	R
293	1485/1	0013	Radzymin	Podział	Prywatne	8	R
294	1508	0013	Radzymin	Podział	Gmina Radzymin	758	dr
295	1519/7	0013	Radzymin	Podział	Prywatne	22	B
296	1519/8	0013	Radzymin	Podział	Prywatne	7	R
297	1531	0013	Radzymin	Podział	Prywatne	45	B
298	1543	0013	Radzymin	Podział	Prywatne	124	Bp
299	676/3	0013	Radzymin	Podział	Prywatne	22	B
300	675/1	0013	Radzymin	Podział	Prywatne	31	R


Opracował: ZESPÓŁ

Za Zespół:

mgr inż. Krzysztof Nadany

### **C. CZĘŚĆ RYSUNKOWA**

<b>l.p.</b>	<b>Tytuł rysunku</b>	<b>Skala</b>	<b>Nr rys.</b>
1.	Plan orientacyjny	1:10000	1.
2.	Granica projektowanego pasa drogowego. Arkusz nr 1.	1:500	2.1
3.	Granica projektowanego pasa drogowego. Arkusz nr 2.	1:500	2.2
4.	Granica projektowanego pasa drogowego. Arkusz nr 3.	1:500	2.3
5.	Granica projektowanego pasa drogowego. Arkusz nr 4.	1:500	2.4
6.	Granica projektowanego pasa drogowego. Arkusz nr 5.	1:500	2.5
7.	Granica projektowanego pasa drogowego. Arkusz nr 6.	1:500	2.6
8.	Granica projektowanego pasa drogowego. Arkusz nr 7.	1:500	2.7

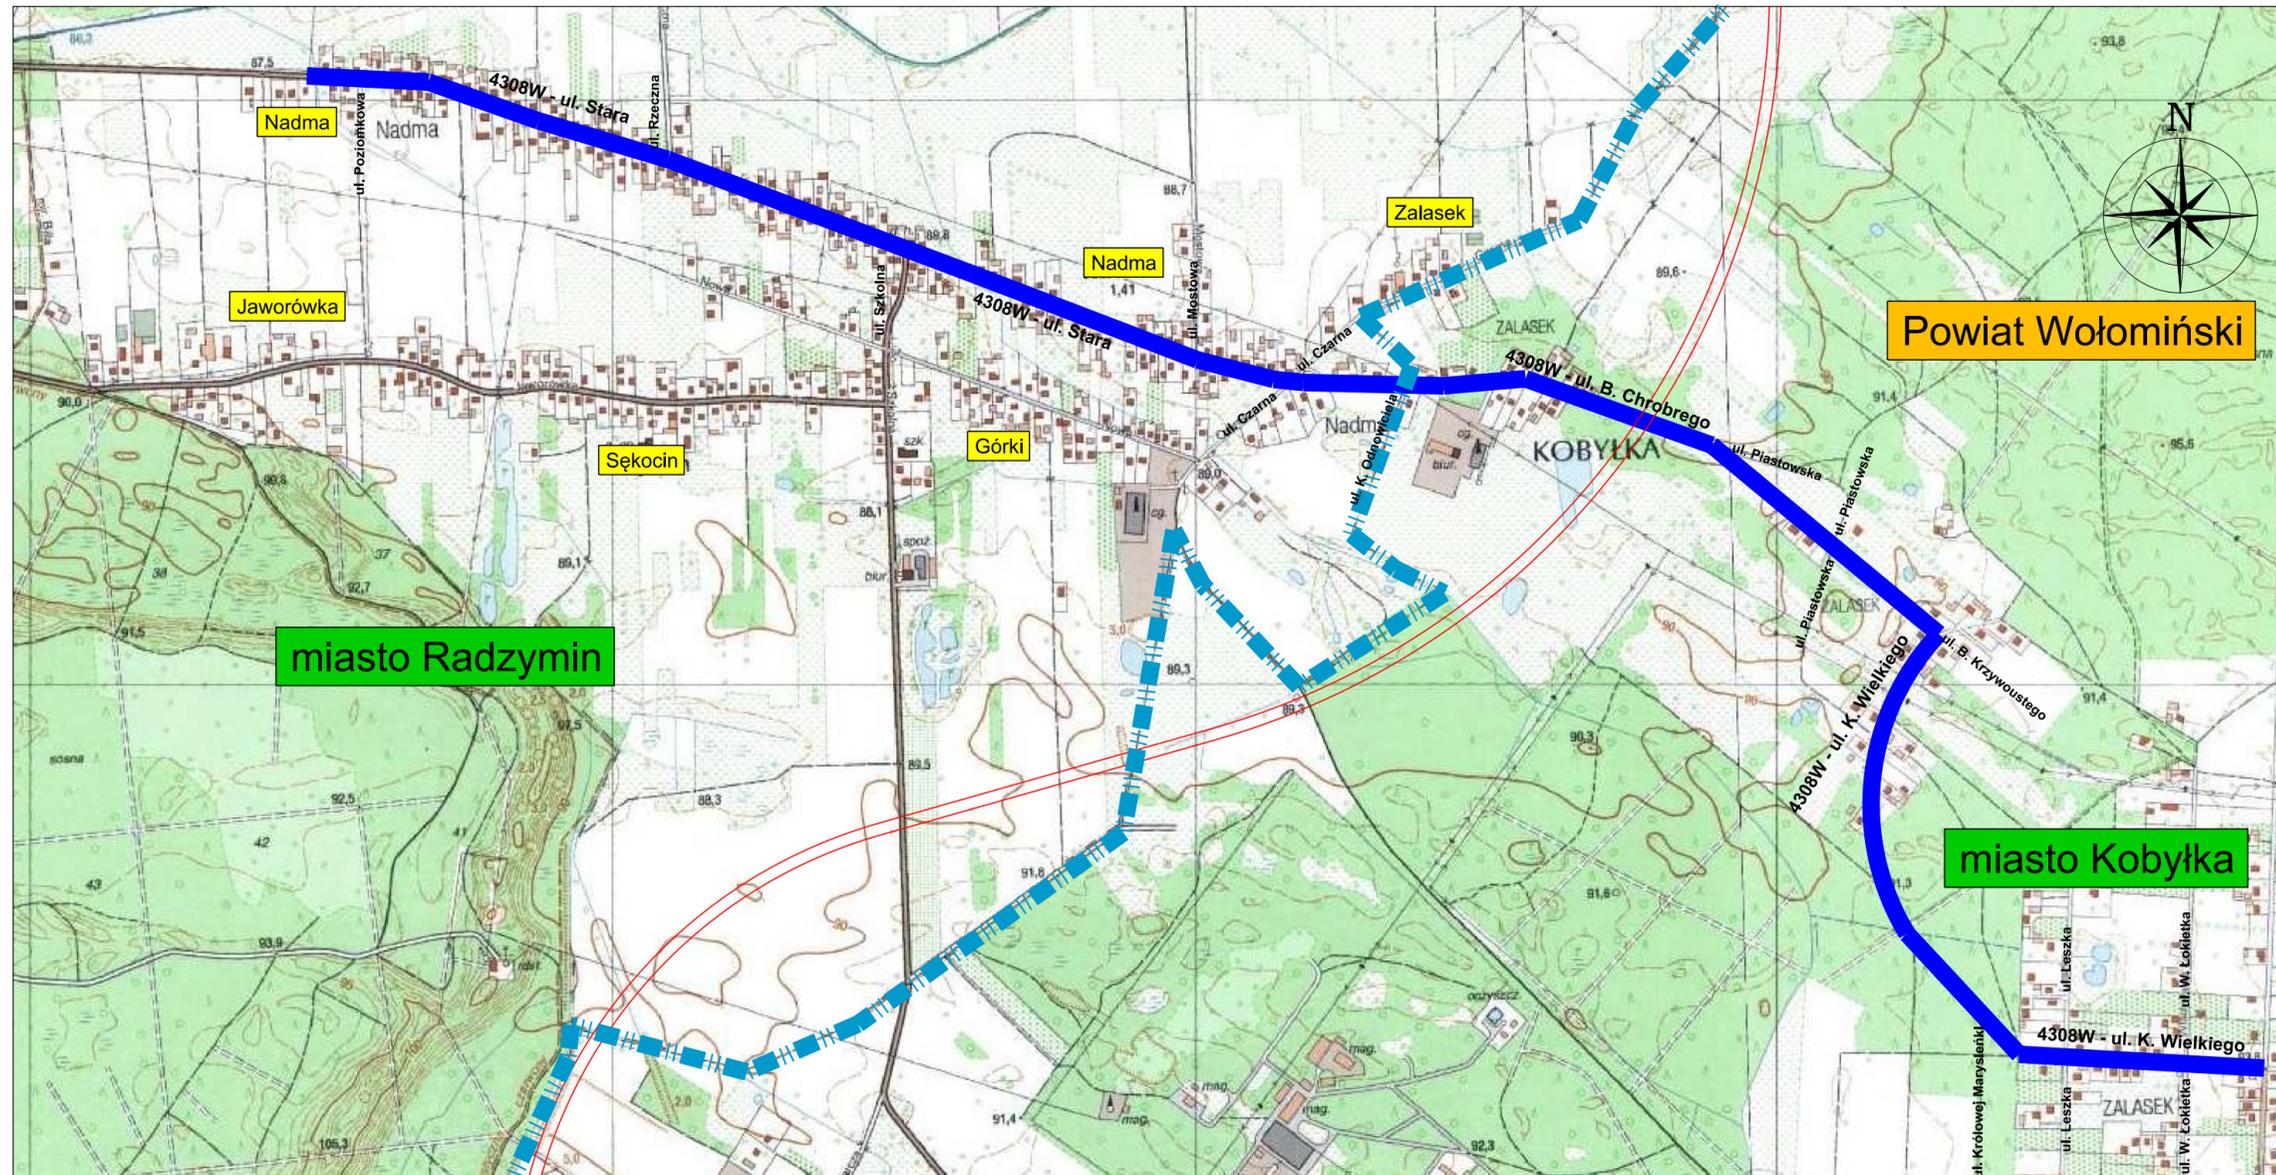


**Legenda:**

-  odcinek drogi 4308W objęty opracowaniem
-  granica miasta i gminy Radzymin/Kobyłka
-  przebieg drogi S8 (obwodnica Marek)




Inwestor:	<b>ZARZĄD POWIATU WOŁOMIŃSKIEGO</b> ul. Prądzińskiego 3 05-200 Wołomin				
Wykonawca:	<b>KONSORCJUM PROJEKTOWE:</b> Biuro Projektowe D-9 Krzysztof Nadany ul. Giermków 55/1 04-491 Warszawa tel.: +48 501 697 062 fax.: /022/ 390 56 50 e-mail: biuro@biurod9.pl INDUSTRIA Tomasz Halecki Al. Prymasa Tysiąclecia 97/88 01-424 Warszawa tel.: +48 506 054 551 fax.: /083/ 378 62 42 e-mail: tomhal@poczta.fm Pracownia Projektowa TRAFFIC Krzysztof Stępleń pl. A. Rembowskiego 98 02-915 Warszawa tel.: +48 604 700 233 fax.: /022/ 300 12 89 e-mail: pp.traffic@gmail.com				
Nazwa obiektu:	Rozbudowa drogi powiatowej nr 4308W na odc. od skrzyżowania ulic Kazimierza Wielkiego z ul. Radzymińską ( gm. Kobyłka) do skrzyżowania ul. Starej z ul. Poziomkowąm. Radzymin				
Nazwa rysunku:	<b>Plan orientacyjny</b>				
Projektant Nr uprawnień	mgr inż. Krzysztof Nadany MAZ/0350/POOD/07 specjalność: DROGI	Podpis	Data 10.2019	Nr rysunku: 1	Skala: 1:10000
Projektant / sprawdzający Nr uprawnień	mgr inż. Krzysztof Stępleń MAZ/0357/POOD/08 specjalność: DROGI				

- LEGENDA:
- projekowana granica pasa drogowego
  - działki ewidencyjne do włączenia w pas drogowy
  - działki ewidencyjne w zarządzie Powiatu Wołomińskiego (działki drogowe)

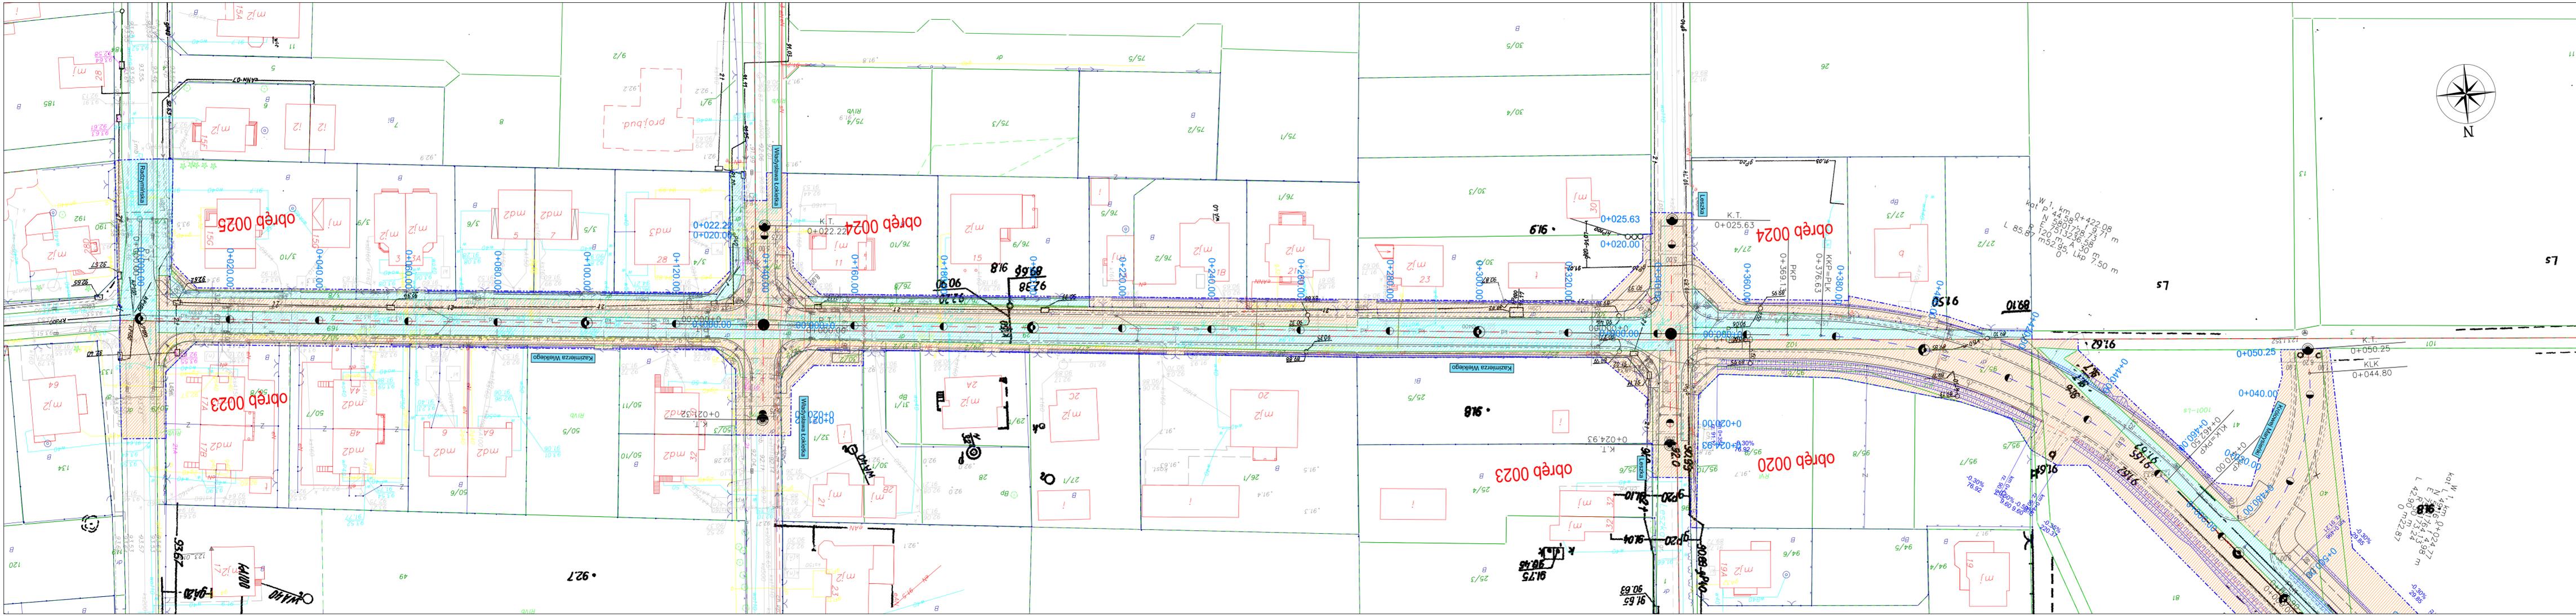


Investor:	ZARZĄD POWIATU WOŁOMIŃSKIEGO ul. Prądzińskiego 3 05-200 Wołomin			
Wykonawca:	KONSORCJUM PROJEKTOWE: Biuro Projektowe D-9 Krzysztof Nadany ul. Giermków 55/1 04-491 Warszawa tel.: +48 501 697 062 fax.: /022/ 390 56 50 e-mail: biuro@biurod9.pl INDUSTRIA Tomasz Halecki Al. Prymasa Tysiąclecia 97/88 01-424 Warszawa tel.: +48 506 054 551 fax.: /083/ 378 62 42 e-mail: tomhal@poczta.fm Pracownia Projektowa TRAFFIC Krzysztof Stępleń pl. A. Rembowskiego 98 02-915 Warszawa tel.: +48 604 700 233 fax.: /022/ 300 12 89 e-mail: pp.traffic@gmail.com			
Nazwa obiektu:	Rozbudowa drogi powiatowej nr 4308W na odc. od skrzyżowania ulic Kazimierza Wielkiego z ul. Radziwińskiej (gm. Kobylka) do skrzyżowania ul. Starej z ul. Poziomkowagm. Radzimin			
Nazwa rysunku:	Projektowany pas drogowy DP 4308W. Arkusz nr 1.			
Projektant Nr uprawnień	mgr Inż. Krzysztof Nadany MAZ.0350.POOD.07 specjalność: DROGI	Podpis	Data 10.2019	Skala 1:500
Projektant / sprawdzający Nr uprawnień	mgr Inż. Krzysztof Stępleń MAZ.0357.POOD.08 specjalność: DROGI	Nr rysunku: 2.1		

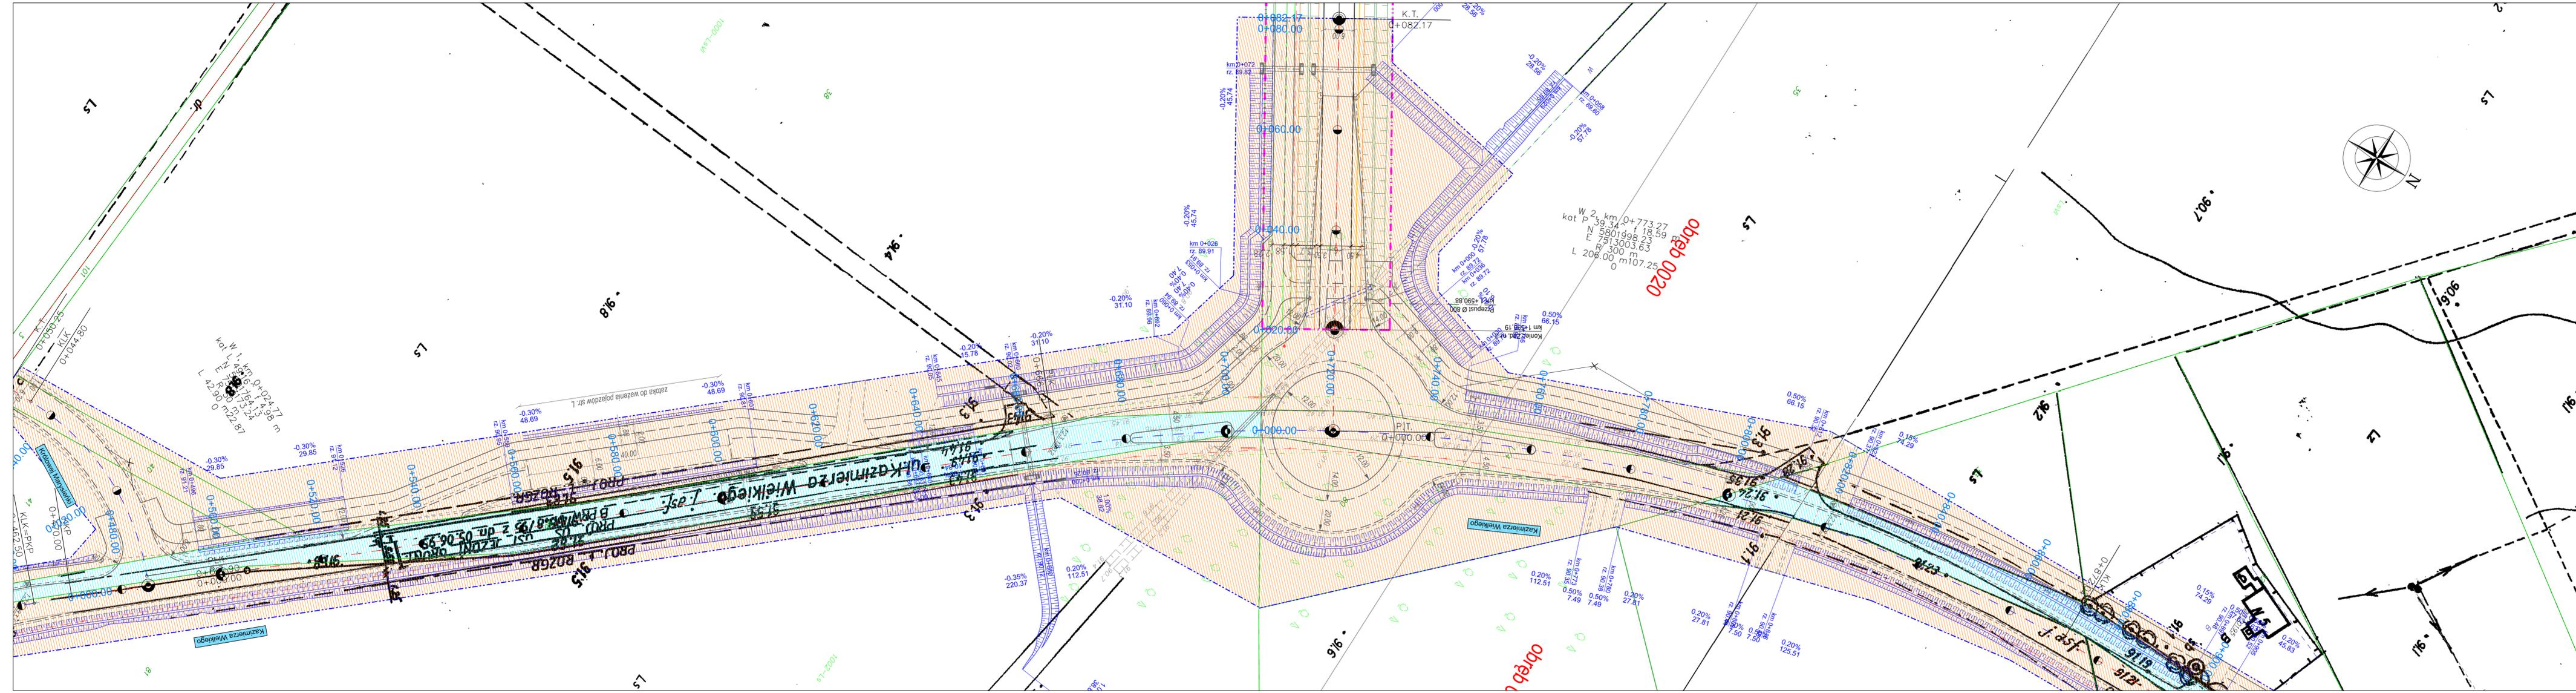

LEGENDA:

	projektowana granica pasa drogowego
	działki ewidencyjne do włączenia w pas drogowy
	działki ewidencyjne w zarządzie Powiatu Wołomińskiego (działki drogowe)


Investor:	ZARZĄD POWIATU WOŁOMIŃSKIEGO ul. Prądzińskiego 3 05-200 Wołomin			
Wykonawca:	KONSORCJUM PROJEKTOWE: Biuro Projektowe D-9 Krzysztof Nadany ul. Giermków 55/1 04-491 Warszawa tel.: +48 501 697 062 fax.: /022/ 390 56 50 e-mail: biuro@biurod9.pl INDUSTRIA Tomasz Halecki Al. Prymasa Tysiąclecia 97/88 01-424 Warszawa tel.: +48 506 054 551 fax.: /083/ 378 62 42 e-mail: tomhal@poczta.fm Pracownia Projektowa TRAFFIC Krzysztof Stępień pl. A. Rembowskiego 98 02-915 Warszawa tel.: +48 604 700 233 fax.: /022/ 300 12 89 e-mail: pp.traffic@gmail.com			
Nazwa obiektu:	Rozbudowa drogi powiatowej nr 4308W na odc. od skrzyżowania ulic Kazimierza Wielkiego z ul. Radzyńskiej (gm. Kobyłka) do skrzyżowania ul. Starej z ul. Poziomkowagm. Radzymin			
Nazwa rysunku:	Projektowany pas drogowy DP 4308W. Arkusz nr 2.			
Projektant: Nr uprawnień	mgr inż. Krzysztof Nadany MAZ/0350/POOD/07 specjalność: DROGI	Projekt	Data 10.2019	Nr rysunku: 2.2
Projektant / sprawdzający: Nr uprawnień	mgr inż. Krzysztof Stępień MAZ/0357/POOD/08 specjalność: DROGI			Skala: 1:500

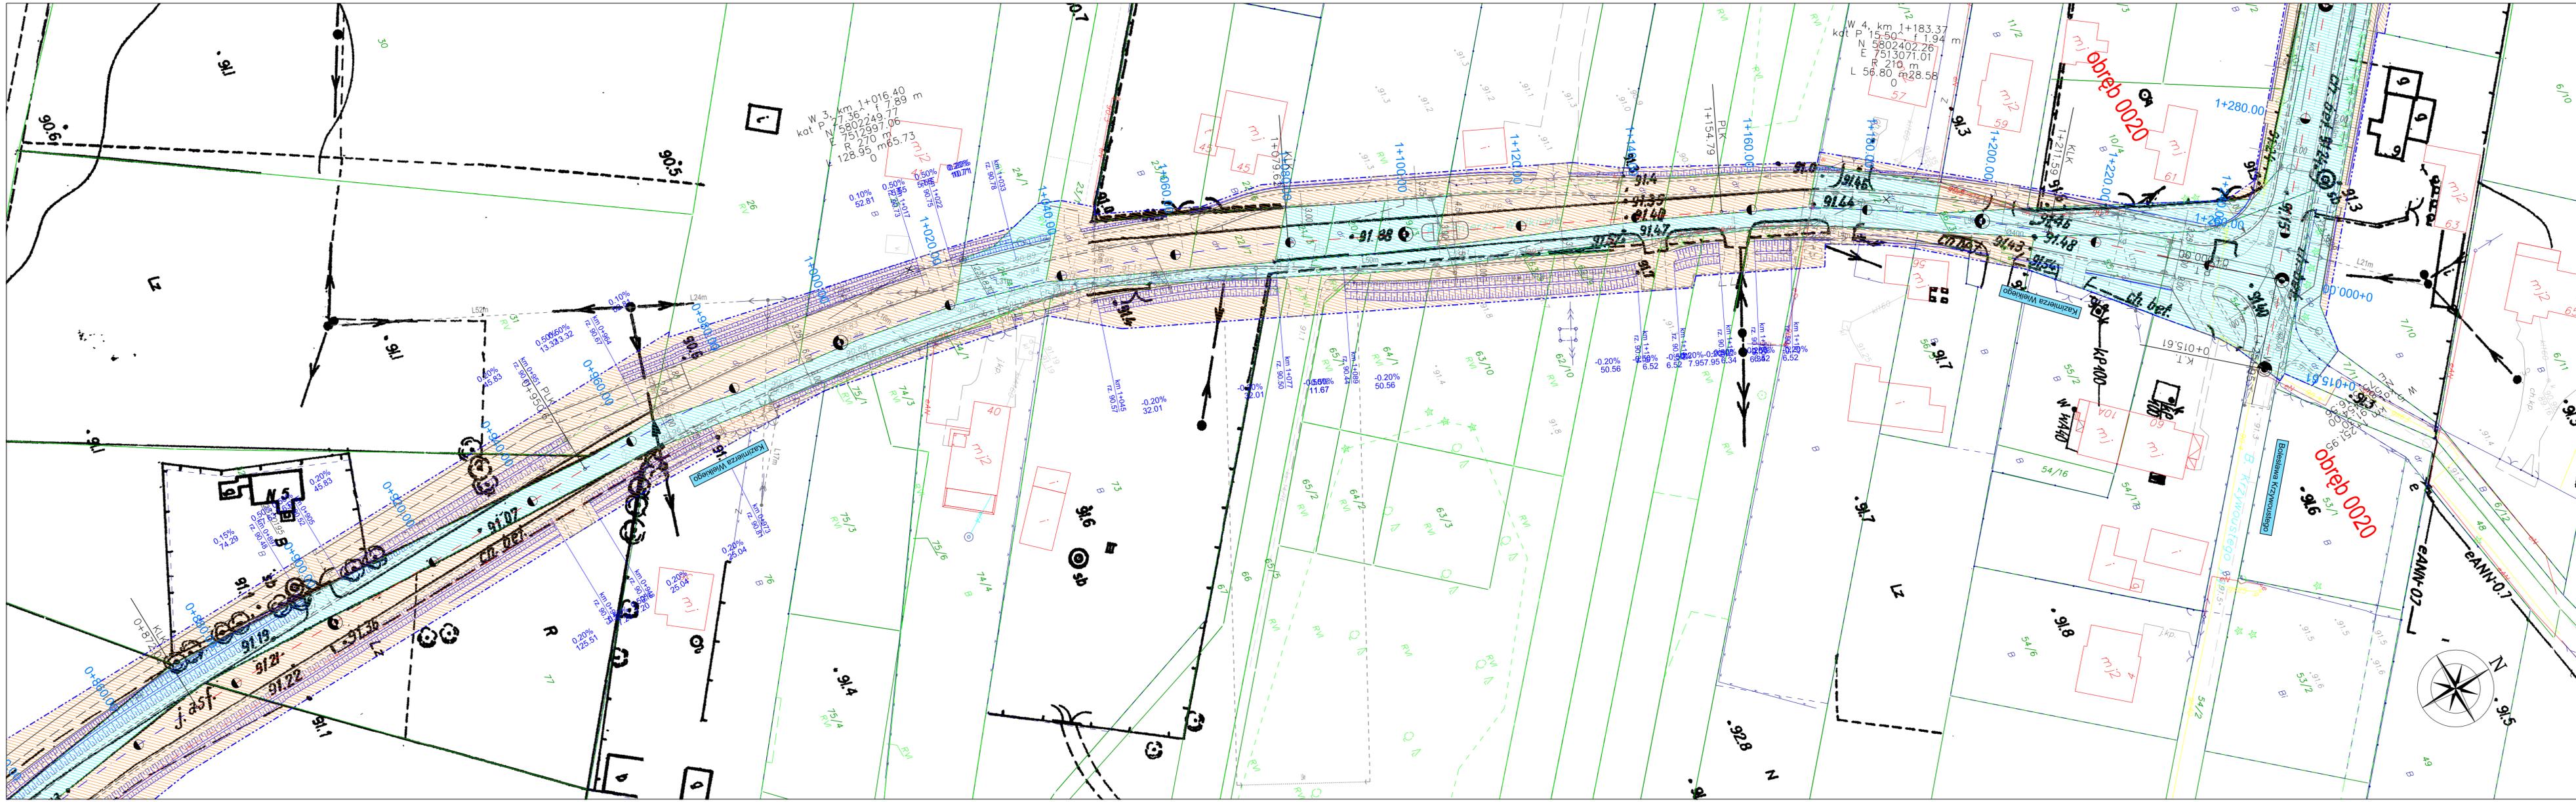

LEGENDA:

	projektowana granica pasa drogowego
	działki ewidencyjne do włączenia w pas drogowy
	działki ewidencyjne w zarządzie Powiatu Wołomińskiego (działki drogowe)


Investor:	ZARZĄD POWIATU WOŁOMIŃSKIEGO ul. Prądzyńskiego 3 05-200 Wołomin				
Wykonawca:	<b>KONSORCJUM PROJEKTOWE:</b> Biuro Projektowe D-9 Krzysztof Nadany ul. Giermków 55/1 04-491 Warszawa tel.: +48 501 697 062 fax.: /022/ 390 56 50 e-mail: biuro@biurod9.pl INDUSTRIA Tomasz Halecki Al. Prymasa Tysiąclecia 97/88 01-424 Warszawa tel.: +48 506 054 551 fax.: /083/ 378 62 42 e-mail: tomhal@poczta.fm Pracownia Projektowa TRAFFIC Krzysztof Stępień pl. A. Rembowski 98 02-915 Warszawa tel.: +48 604 700 233 fax.: /022/ 300 12 89 e-mail: pp.traffic@gmail.com				
Nazwa obiektu:	Rozbudowa drogi powiatowej nr 4308W na odc. od skrzyżowania ulic Kazimierza Wielkiego z ul. Radzywińskiej (gm. Kobyłka) do skrzyżowania ul. Starej z ul. Poziomkowągm. Radzynie				
Nazwa rysunku:	Projektowany pas drogowy DP 4308W. Arkusz nr 3.				
Projektant Nr uprawnień	mgr Inż. Krzysztof Nadany MAZ/0350/POOD/07 specjalność: DROGI	Podpis	Data	10.2019	Nr rysunku: 2.3
Projektant / sprawdzający Nr uprawnień	mgr Inż. Krzysztof Stępień MAZ/0357/POOD/08 specjalność: DROGI				Skala: 1:500

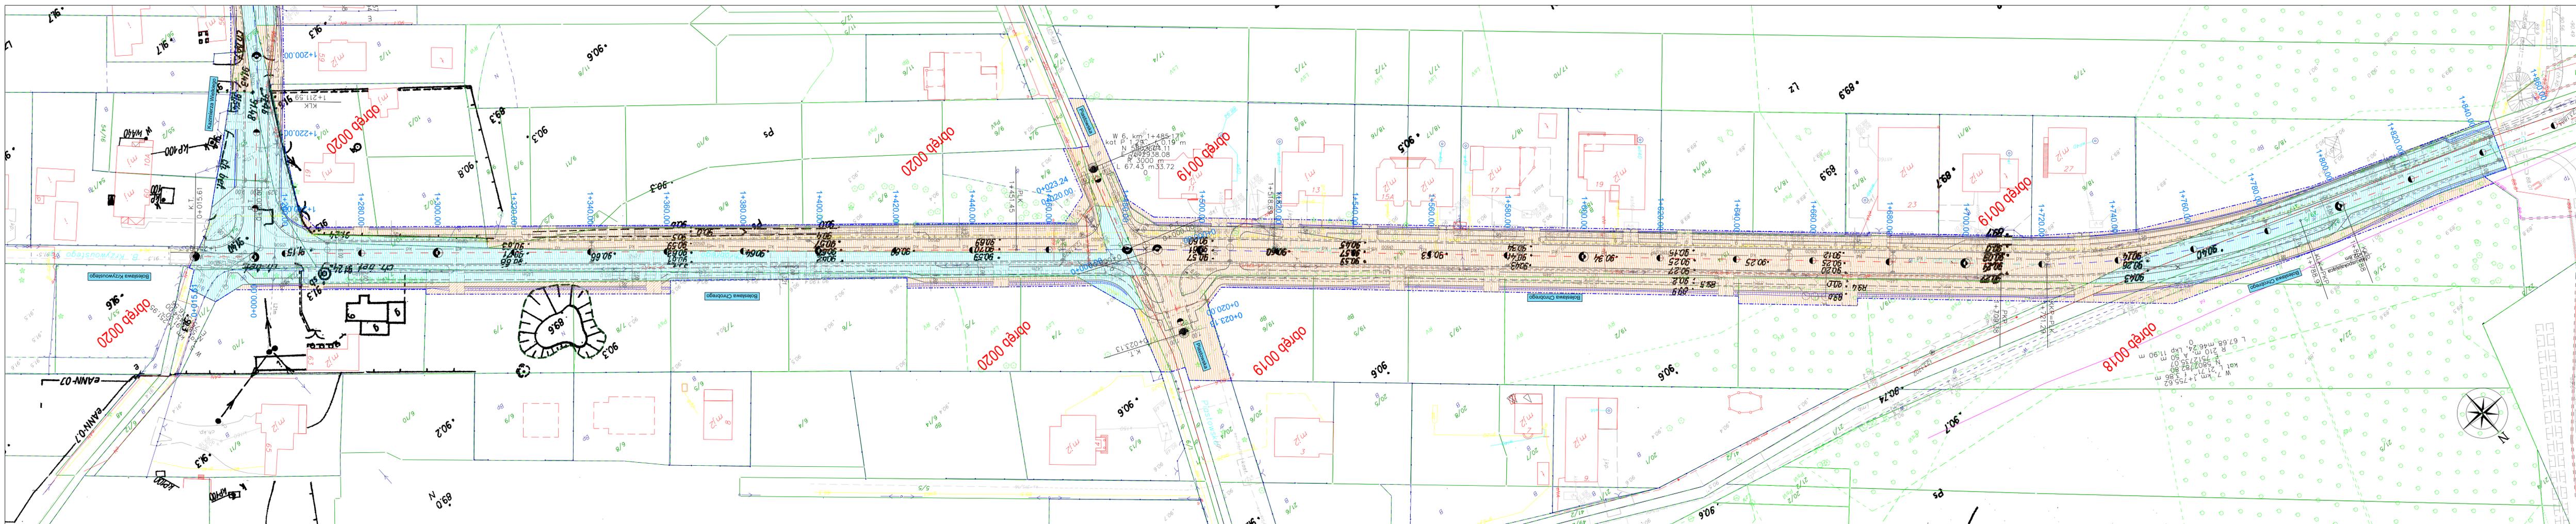

LEGENDA:

	projektowana granica pasa drogowego
	działki ewidencyjne do włączenia w pas drogowy
	działki ewidencyjne w zarządzie Powiatu Wołomińskiego (działki drogowe)

Investor:	ZARZĄD POWIATU WOŁOMIŃSKIEGO ul. Prądzińskiego 3 05-200 Wołomin
Wykonawca:	KONSORCJUM PROJEKTOWE: Biuro Projektowe D-9 Krzysztof Nadany ul. Giermków 55/1 04-491 Warszawa tel.: +48 501 697 062 fax.: /022/ 390 56 50 e-mail: biuro@biurod9.pl INDUSTRIA Tomasz Halecki Al. Prymasa Tysiąclecia 97/88 01-424 Warszawa tel.: +48 506 054 551 fax.: /083/ 378 62 42 e-mail: tomha@poczta.fm Pracownia Projektowa TRAFFIC Krzysztof Stepien pl. A. Rembowskiego 98 02-915 Warszawa tel.: +48 604 700 233 fax.: /022/ 300 12 89 e-mail: pp.traffic@gmail.com
Nazwa obiektu:	Rozbudowa drogi powiatowej nr 4308W na odc. od skrzyżowania ulic Kazimierza Wielkiego z ul. Radzyńskiej (gm. Kobyłka) do skrzyżowania ul. Starej z ul. Poziłomkówn. Radzymin
Nazwa rysunku:	Projektowany pas drogowy DP 4308W. Arkusz nr 4.
Projektant / sprawujący:	mgr inż. Krzysztof Nadany MAZ0356/POOD/07 spełnił: DROGI
Nr uprawnień:	
Projektant / sprawujący:	mgr inż. Krzysztof Stepien MAZ0357/POOD/08 spełnił: DROGI
Nr uprawnień:	
Proces:	
Data:	10.2019
Nr rysunku:	2.4
Skala:	1:500

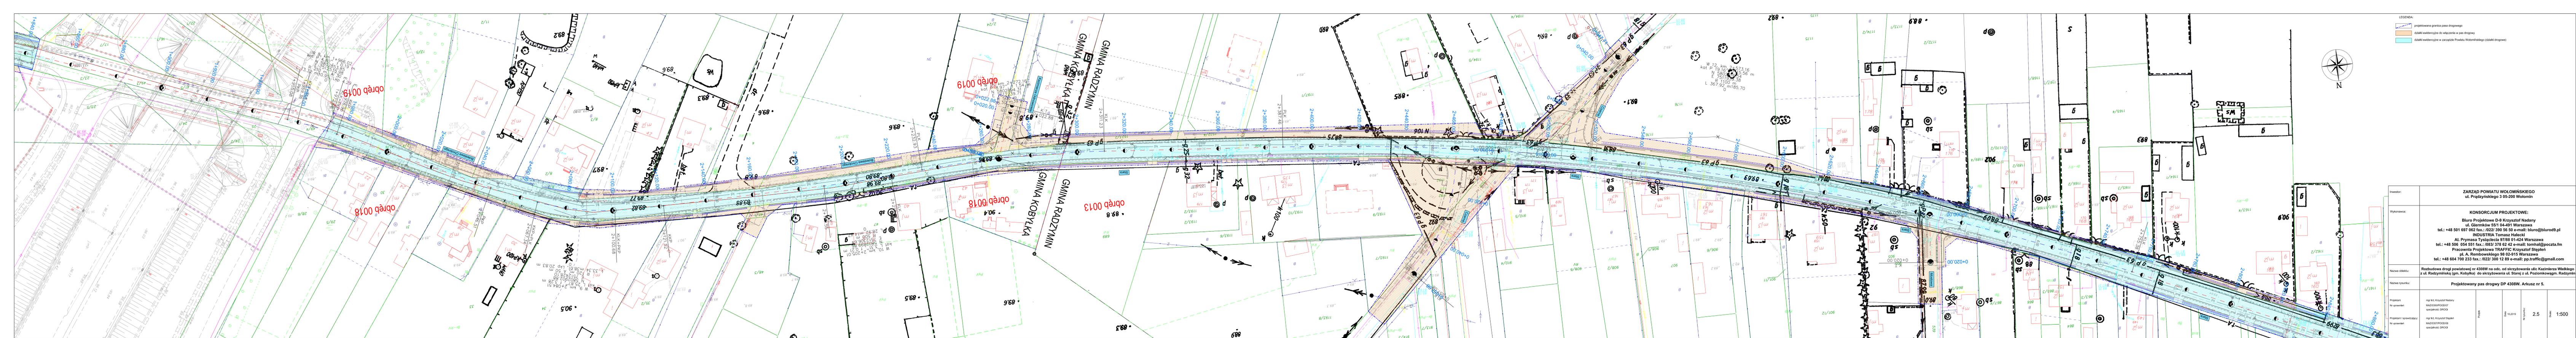


LEGENDA

- projekowana granica pasa drogowego
- działki ewidencyjne w włączeniu w pas drogowy
- działki ewidencyjne w zarządzie Powiatu Wołomińskiego (działki drogowe)

Investor:	ZARZĄD POWIATU WOŁOMIŃSKIEGO ul. Prądzińskiego 3 05-200 Wołomin
Wykonawca:	KONSORCJUM PROJEKTOWE: Biuro Projektowe D-9 Krzysztof Nadany ul. Gliwicka 55/1 04-491 Warszawa tel.: +48 501 697 062 fax.: /022/ 390 56 56 e-mail: biuro@biurod9.pl INDUSTRIA Tomasz Halecki Al. Prymasa Tysiąclecia 97/88 01-424 Warszawa tel.: +48 506 054 551 fax.: /083/ 378 62 42 e-mail: tomhal@poczta.fm Pracownia Projektowa TRAFFIC Krzysztof Stępień pl. A. Rombowskiego 99 02-915 Warszawa tel.: +48 604 700 233 fax.: /022/ 300 12 89 e-mail: pp.traffic@gmail.com
Nazwa obiektu:	Rozbudowa drogi powiatowej nr 4308W na odc. od skrzyżowania ulic Kazimierza Wielkiego z ul. Radzymińską (gm. Kobylka) do skrzyżowania ul. Starej z ul. Poziomkowgm. Radzymin
Nazwa rysunku:	Projektowany pas drogowy DP 4308W. Arkusz nr 5.

Projektant	mgr inż. Krzysztof Nadany	15.10.2019	2.5	1:500
Nr uprawnień	MAZ0350.POCOD07 specjalność: DROGI			
Projektant / sprawdzający:	mgr inż. Krzysztof Stępień			
Nr uprawnień	MAZ0357.POCOD08 specjalność: DROGI			

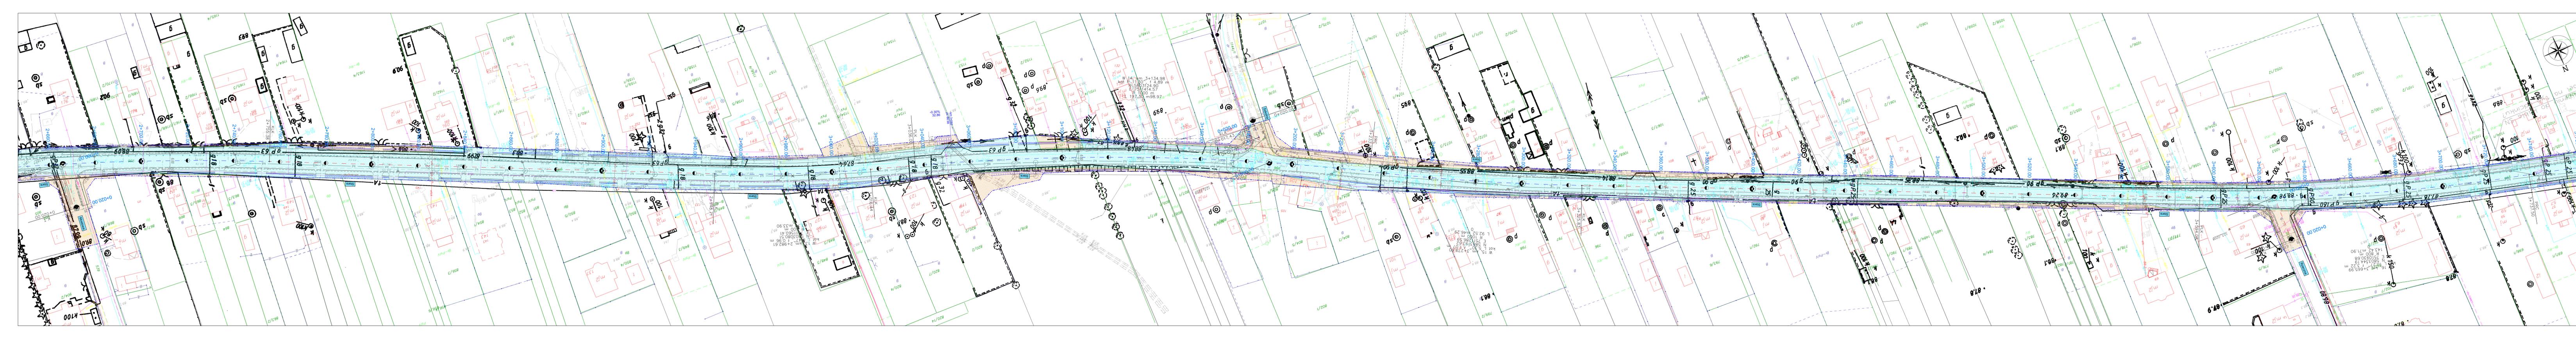

- LEGENDA:
- projektowana granica pasa drogowego
  - działki włączone do włączenia w pas drogowy
  - działki włączone w zarządek Powiatu Wołomińskiego (działki drogowy)



Nawierzchnia: ZARZĄD POWIATU WOŁOMIŃSKIEGO  
ul. Prądzynskiego 3 05-200 Wołomin

Wykonawca: KONSORCJUM PROJEKTOWE:  
Biuro Projektowe D-9 Krzysztof Nadany  
ul. Giermków 55/1 04-491 Warszawa  
tel.: +48 501 697 062 fax.: 022/ 390 56 50 e-mail: biuro@biurod9.pl  
INDUSTRIA Tomasz Halecki  
Al. Prymasa Tysiąclecia 97/88 01-424 Warszawa  
tel.: +48 506 054 551 fax.: 083/ 378 62 42 e-mail: tomhal@poczta.fm  
Pracownia Projektowa TRAFIC Krzysztof Stepien  
ul. A. Rembowskiiego 98 02-915 Warszawa  
tel.: +48 604 700 233 fax.: 022/ 300 12 89 e-mail: pp.traffic@gmail.com


Nazwa obiektu: Rozbudowa drogi powiatowej nr 4308W na odc. od skrzyżowania ulic Kazimierza Wielkiego z ul. Radzyńskiego (gm. Kobylka) do skrzyżowania ul. Starzy z ul. Pozłomkową (gm. Radzymin)

Nazwa rysunku: Projektowany pas drogowy DP 4308W. Arkusz nr 6.

Projektant	mgr inż. Krzysztof Nadany	Projekt		Strona	2.6	Skala	1:500
Nr uprawnień	MAJ2005POD007						
Projektant i opracowanie	mgr inż. Krzysztof Stepien						
Nr uprawnień	MAJ2005POD005						
	specjalność: DROGI						

LEGENDA:

	projektowana granica pasa drogowego
	działki ewidencyjne do włączenia w pas drogowy
	działki ewidencyjne w zarządce Powiatu Wołomińskiego (działki drogowe)

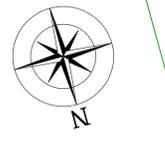

Investor:	ZARZĄD POWIATU WOŁOMIŃSKIEGO ul. Prądzyńskiego 3 05-200 Wołomin				
Wykonawca:	<b>KONSORCJUM PROJEKTOWE:</b> Biuro Projektowe D-9 Krzysztof Nadany ul. Giermków 55/1 04-491 Warszawa tel.: +48 501 697 062 fax.: /022/ 390 56 50 e-mail: biuro@biurod9.pl INDUSTRIA Tomasz Halecki Al. Prymasa Tysiąclecia 97/88 01-424 Warszawa tel.: +48 506 054 551 fax.: /083/ 378 62 42 e-mail: tomhal@poczta.fm Pracownia Projektowa TRAFFIC Krzysztof Stępień pl. A. Rembowskiego 98 02-915 Warszawa tel.: +48 604 700 233 fax.: /022/ 300 12 89 e-mail: pp.traffic@gmail.com				
Nazwa obiektu:	Rozbudowa drogi powiatowej nr 4308W na odc. od skrzyżowania ulic Kazimierza Wielkiego z ul. Radzyńskiej (gm. Kobylka) do skrzyżowania ul. Starej z ul. Poziłkowągm. Radzymin				
Nazwa rysunku:	Projektowany pas drogowy DP 4308W. Arkusz nr 7.				
Projektant Nr uprawnień	mgr inż. Krzysztof Nadany MAZ/0350/POOD/07 specjalność: DROGI	Projekt	Plan	10.2019	2.7
Projektant / sprawdzający Nr uprawnień	mgr inż. Krzysztof Stępień MAZ/0357/POOD/08 specjalność: DROGI				1:500

