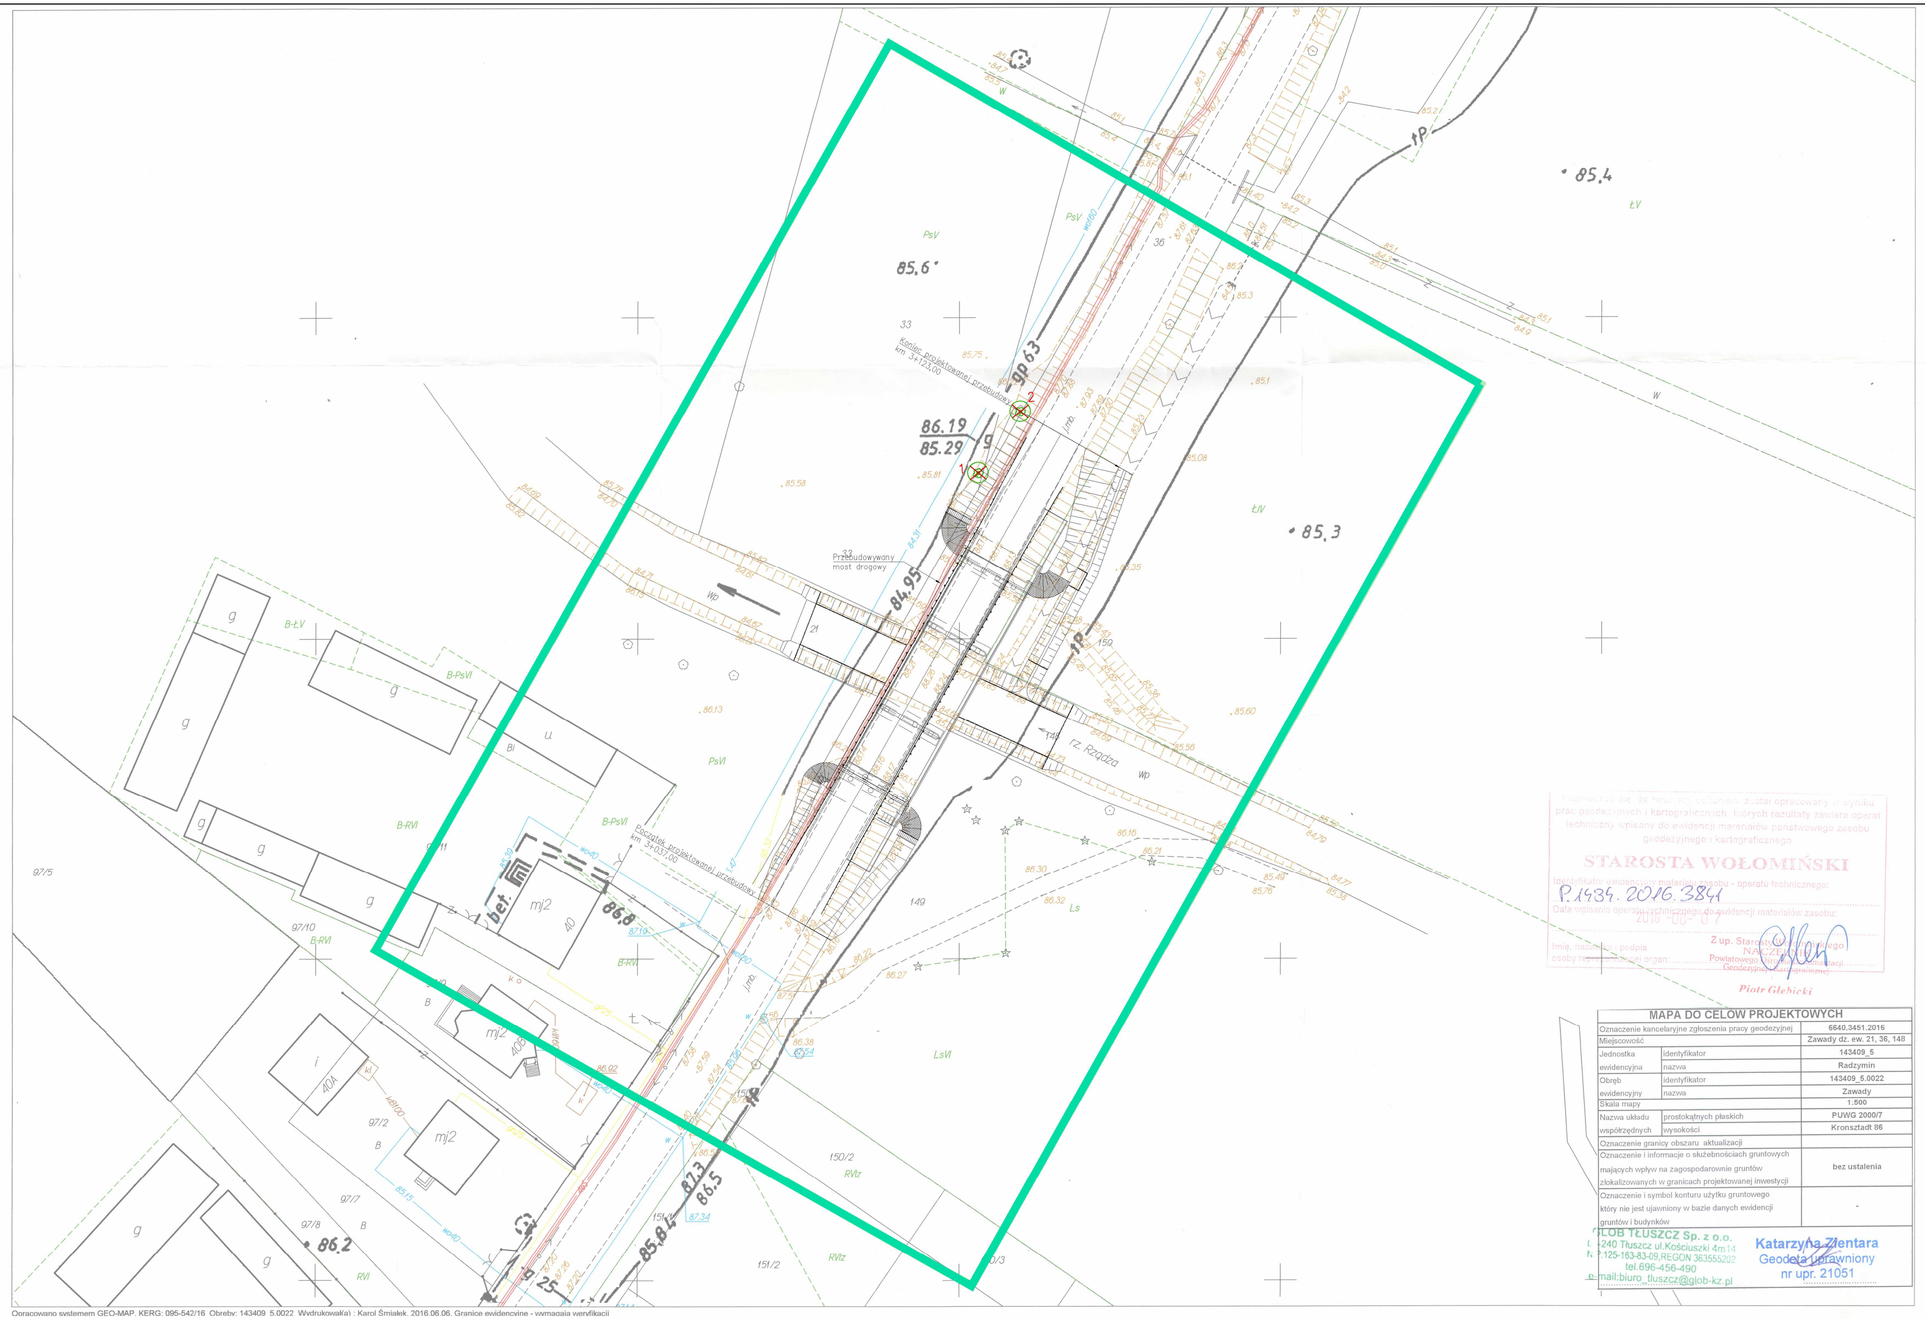

Opracowano systemem GEO-MAP. KERG: 095-542/16 Obręby: 143409 5.0022 Wydrukowała) : Karol Śmiałek, 2016.06.06. Granice ewidencyjne - wymagają weryfikacji

MAPA DO CELÓW PROJEKTOWYCH		
Oznaczenie kancelaryjne zgłoszenia pracy geodezyjnej		6640.3451.2016
Miejscowość		Zawady dz. ew. 21, 36, 148
Jednostka ewidencyjna	identyfikator	143409_5
	nazwa	Radzymin
Obręb ewidencyjny	identyfikator	143409_5.0022
	nazwa	Zawady
Skala mapy		1:500
Nazwa układu współrzędnych	prostokątnych płaskich	PUWG 2000/7
	wysokości	Kronsztadt 86
Oznaczenie granicy obszaru aktualizacji		
Oznaczenie i informacje o służebnościach gruntowych mających wpływ na zagospodarowanie gruntów zlokalizowanych w granicach projektowanej inwestycji		bez ustalenia
Oznaczenie i symbol konturu użytku gruntowego który nie jest ujawniony w bazie danych ewidencji gruntów i budynków		-

GLOB TŁUSZCZ Sp. z o.o.
240 Tłuszcz ul.Kościuszki 4m14
NIP 125-153-83-09,REGON 363550202
tel.696-456-490
e-mail:biuro_tluszcz@glob-kz.pl

Katarzyna Zientara
Geodeta uprawniony
nr upr. 21051

Legenda:

Zinwentaryzowana zieleń
Drzewa liściaste do wycinki

Elementy uzupełniające
Elementy objęte zakresem przebudowy mostu drogowego

Granica mapy do celów projektowych

Drzewa przeznaczone do wycinki:

1. Wierzba krucha (Salix fragilis), ob. pnia 340cm (zły stan, martwe konary, kikuty, króćce, poszusz 60%, stanowi zagrożenie sanitarne)

2. Wierzba krucha (Salix fragilis), ob. pnia 270cm (zły stan, brak ½ pnia, wypróchnienie miękkie, młode odrosty pnia, konar pod kątem 30°, korona asymetryczna, posusz 60%, stanowi zagrożenie sanitarne)

UWAGI:

1. Wszystkie wymiary podano w mm.
2. Numery inwentaryzacyjne zieleni podano zgodnie z Tabelą nr 1 części opisowej niniejszego opracowania.

INWESTOR:	POWIAT WOŁOMIŃSKI ul. Prądzyńskiego 3 05-200 Wołomin
JEDNOSTKA PROJEKTOWA:	PBW INŻYNIERIA Jacek Garbacz ul. Pochyła 23 lok. 4D 53-512 Wrocław
NAZWA OBIEKTU BUDOWLANEGO:	**WYKONANIE DOKUMENTACJI PROJEKTOWEJ PRZEBUDOWY MOSTU W ZAWADACH NA DRODZE POWIATOWEJ NR 4306W, GM. RADZYMIN**
ADRES:	**woj. mazowieckie, powiat wołomiński, gm. Radzymin**
NAZWA OPRACOWANIA:	**INWENTARYZACJA DENDROLOGICZNA**
TYTUŁ RYSUNKU:	**Plan sytuacyjny - Inwentaryzacja zieleni**
SKALA:	**1:500**

STANOWISKO:	*IMIĘ I NAZWISKO:*	*SPECJALNOŚĆ:*	*NR UPRAWNIEŃ:*	*PODPIS:*
Opracowujący	**mgr inż. Paweł Wątroba**			
Opracowujący	**mgr inż. Ruslan Kostiuk**			
DATA:	**PAŹDZIERNIK 2016**		*NR RYSUNKU:*	**I-01**