Profil podłużny kanalizacji deszczowej

Odcinki S1–S2, S1–Wp2, S2–Wp1 oraz S1–Wy1
skala 1:100

Profil podłużny kanalizacji deszczowej

Odcinki S4–S3, S4–Wp16, S3–Wp15 oraz S4–Wy2
skala 1:100

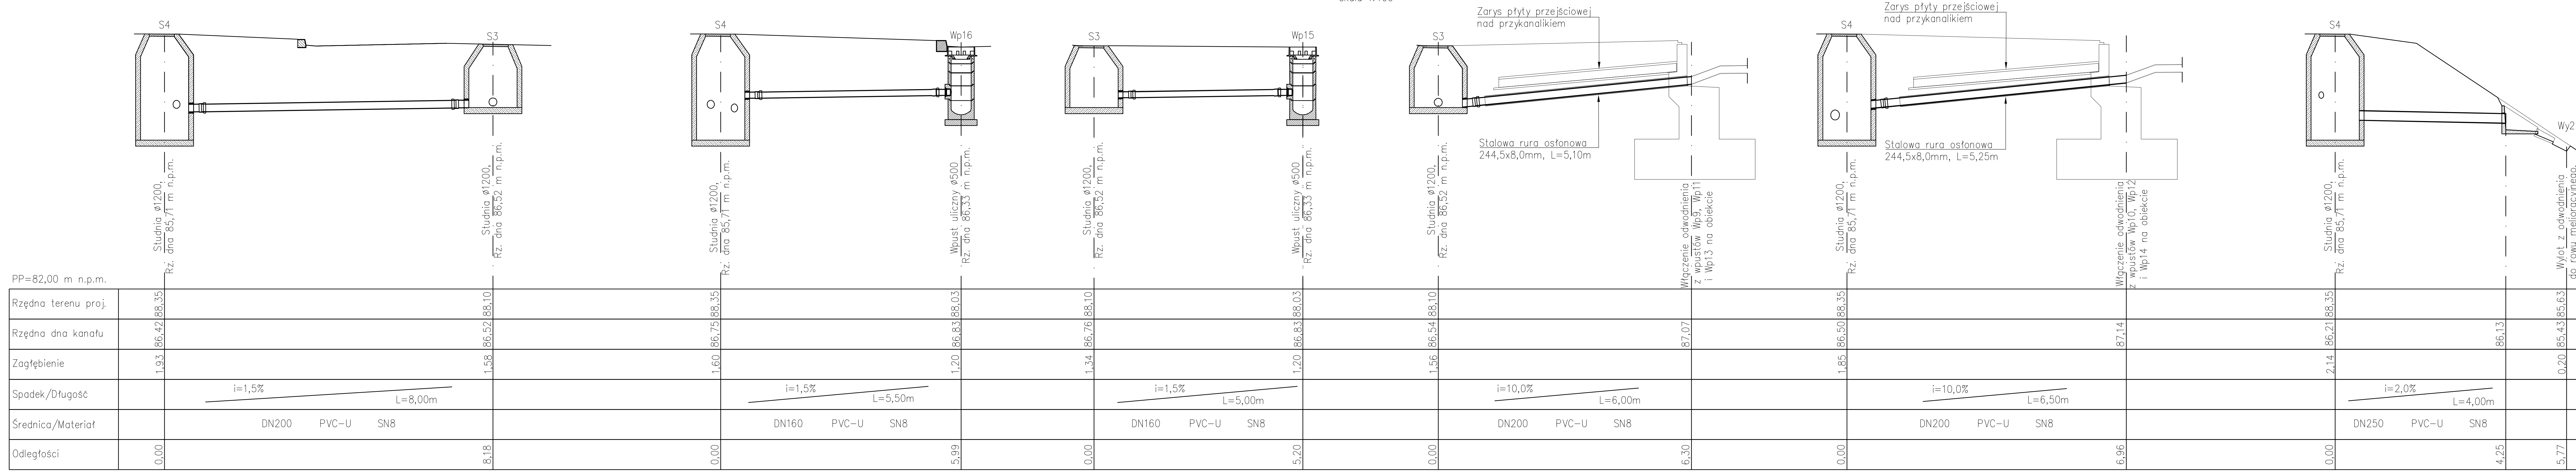

Uwagi:

1. Wymiary podano w mm.
2. Rzędne wysokościowe podano w układzie "Kronsztadt 86" zgodnie z mapą do celów projektowych.
3. Rysunek rozpatrywać łącznie z pozostałymi rysunkami i opisem technicznym niniejszego opracowania.

INWESTOR: POWIAT WOŁOMIŃSKI, ul. Prądzyńskiego 3, 05-200 Wołomin		JEDNOSTKA PROJEKTOWA: PBW INŻYNIERIA, Jacek Garbacz, ul. Pochyła 23 lok. 4D, 53-512 Wrocław		
NAZWA OBIEKTU BUDOWLANEGO: WYKONANIE DOKUMENTACJI PROJEKTOWEJ PRZEBUDOWY MOSTU W ZAWADACH NA DRODZE POWIATOWEJ NR 4306W, GM. RADZYMIN				
ADRES: woj. mazowieckie, powiat wołomiński, gm. Radzymin				
NAZWA OPRACOWANIA: PROJEKT WYKONAWCZY				
TYTUŁ RYSUNKU: Profil kanalizacji deszczowej			SKALA: 1:100	
STANOWISKO:	IMIĘ I NAZWISKO:	SPECJALNOŚĆ:	NR UPRAWNIEŃ:	PODPIS:
Projektant	mgr inż. Mateusz Bartkowski	Branża sanitarna	121/DOŚ/10	
Sprawdzający	mgr inż. Grzegorz Mateusiak	Branża sanitarna	315/DOŚ/14	
Opracowujący	mgr inż. Rusłan Kostiuk			
Opracowujący	mgr inż. Dawid Dasiak			
DATA:	PAŹDZIERNIK 2016		NR RYSUNKU:	O-02