

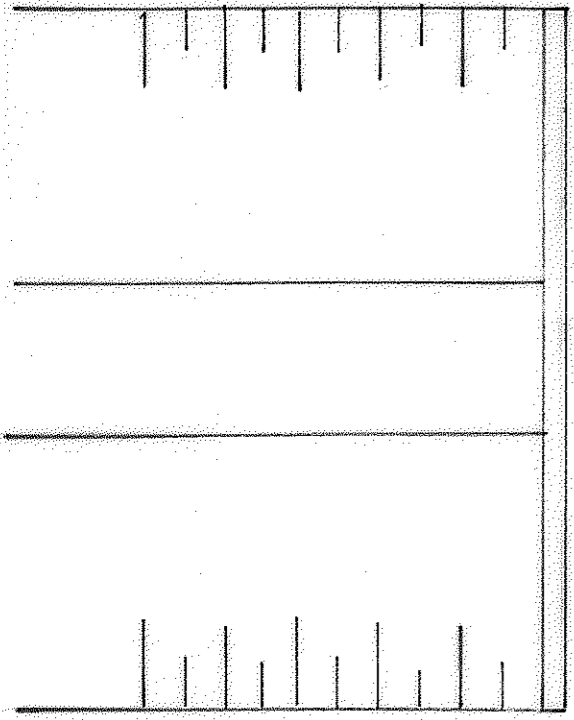


SZKIC PRZEPUSTU
 Postolska, ul. 11 Listopada
 Gmina Tuszcz
 SKALA 1:50

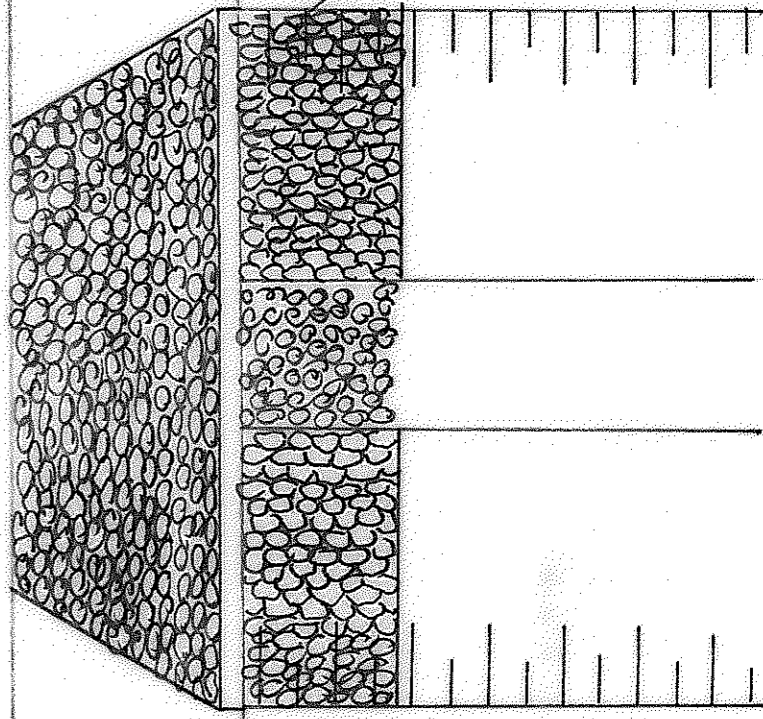

bariera U-11a

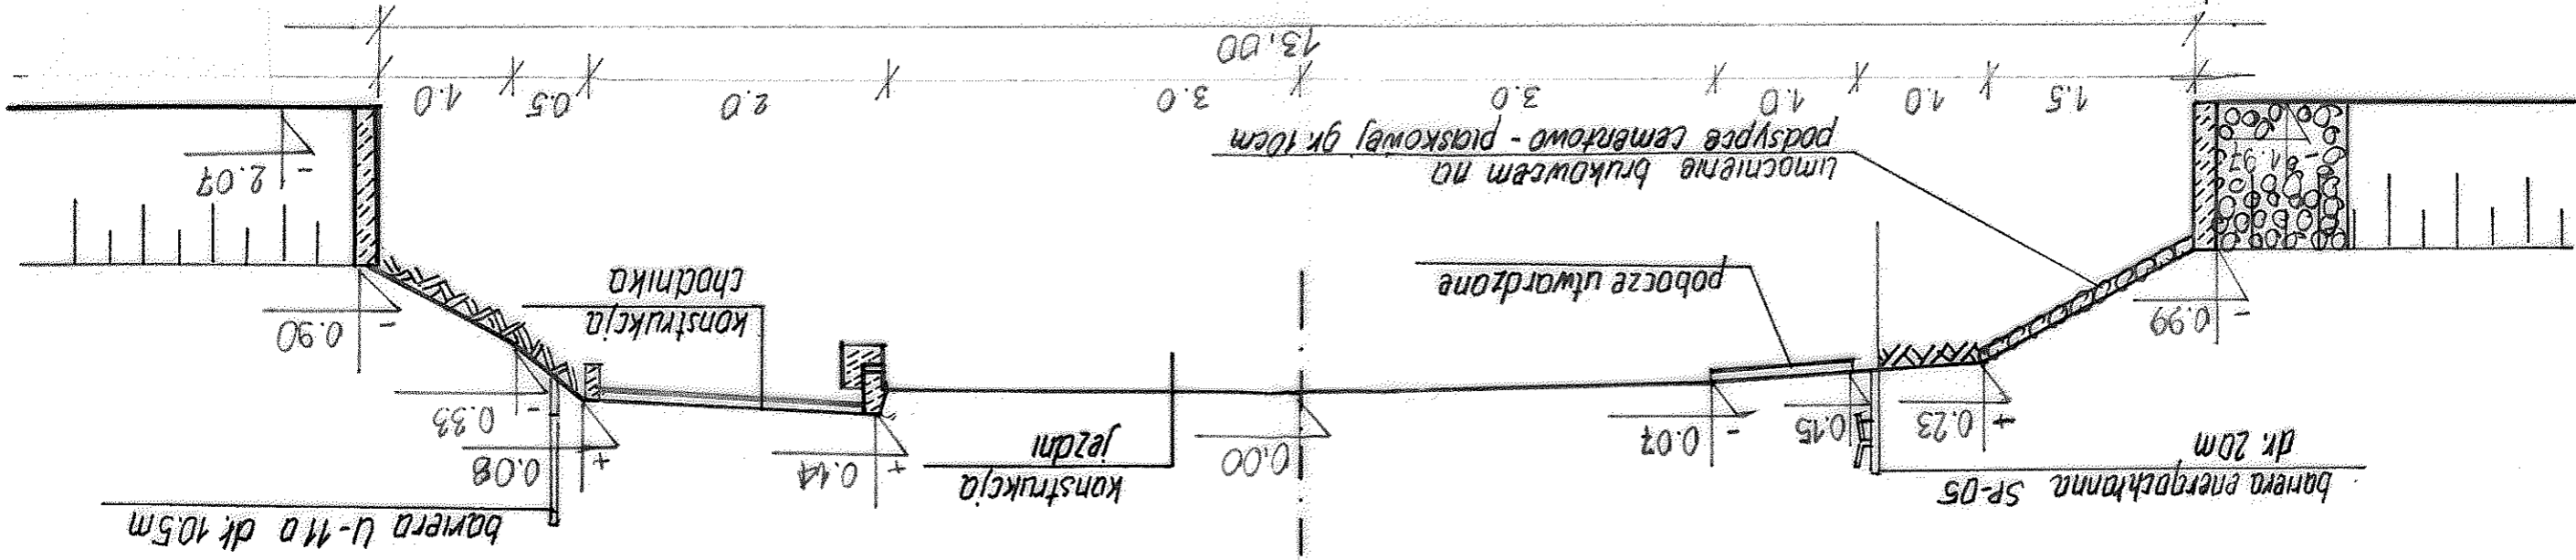

imocnienie brukowcem na podsypce cem-piask gr. 10cm

bariera energochronna