



Pomieszczenie kasy w budynku geodezji
 skala 1:50
 rys. nr 1

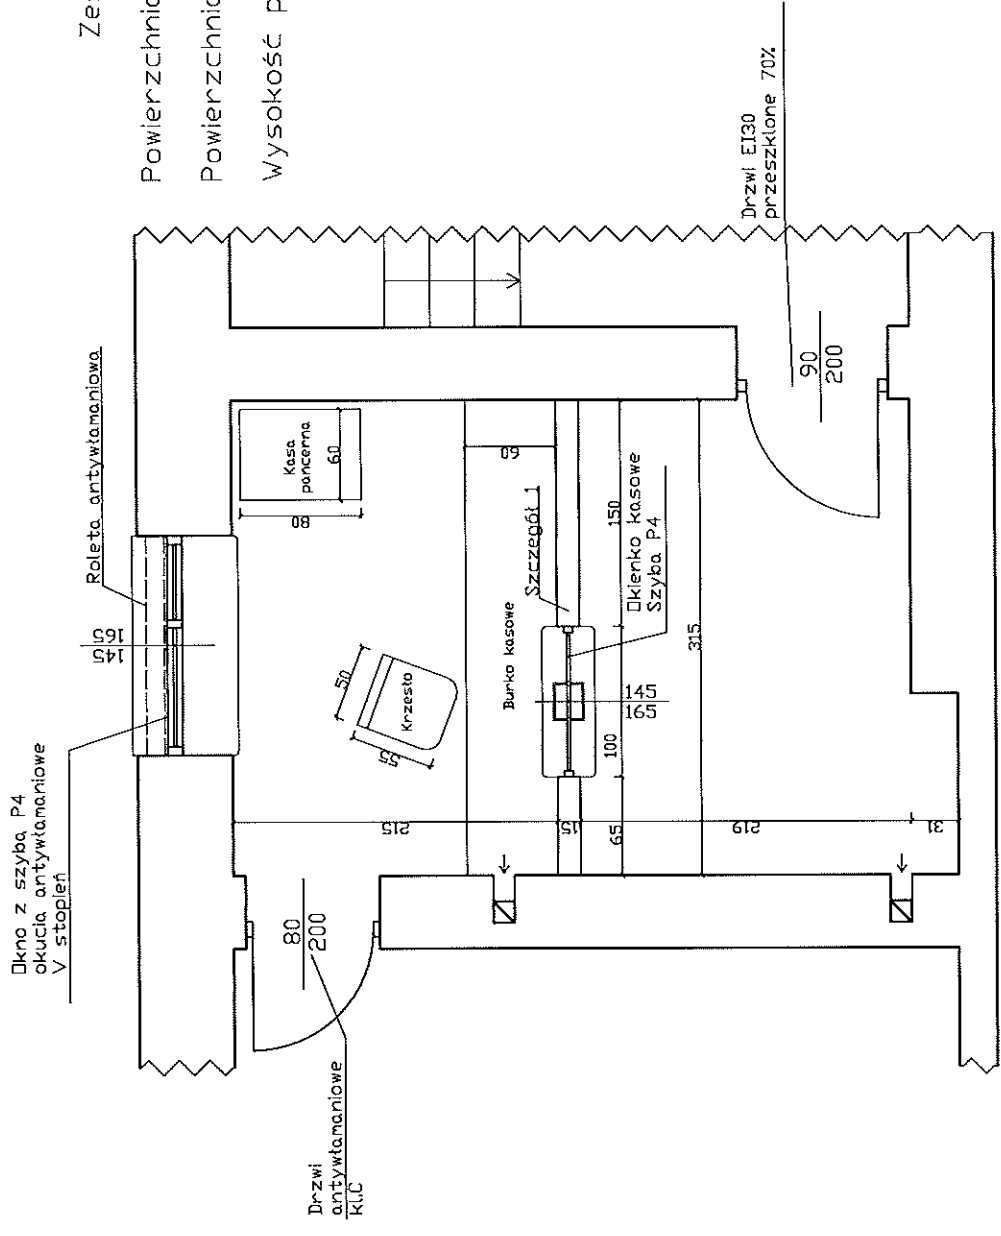

Zestawienie powierzchni
 Powierzchnia pomieszczenia kasy - 6,77m²
 Powierzchnia wolna 4,04 m²
 Wysokość pomieszczenia - 282cm.




Pomieszczenie kasy w budynku geodezji,
skala 1:10
rys. nr 2


Szczegół 1

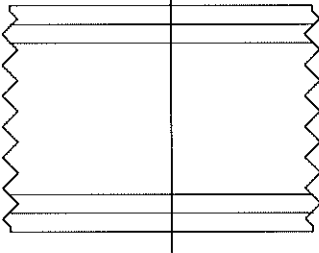

1	-	Płyta G-K-F ognioodporna 12,5mm
2	-	Błoch ocynkowany 0,5mm
3	-	Płyta G-K-F ognioodporna 12,5mm
4	-	Konstrukcja ściany /profil metalowy gr.100mm - wypełnienie wełna mineralna./
5	-	Płyta G-K-F ognioodporna 12,5mm
6	-	Błoch ocynkowany 0,5mm
7	-	Płyta G-K-F ognioodporna 12,5mm

6,1
56,4
10,0
2,5
75,0

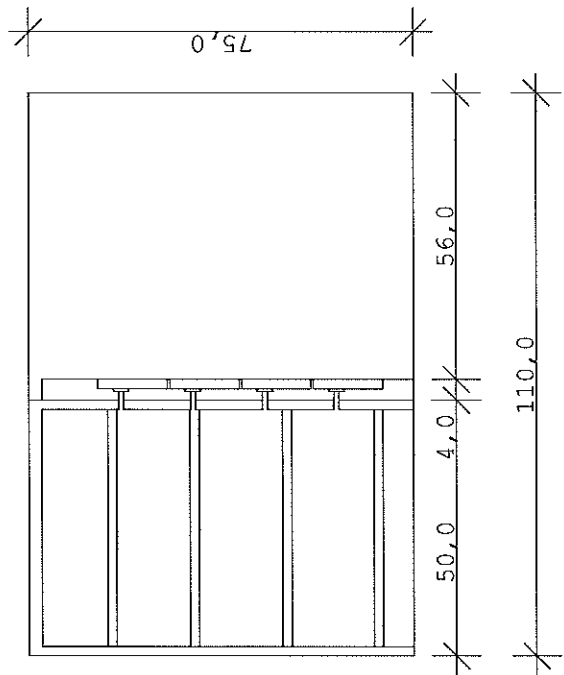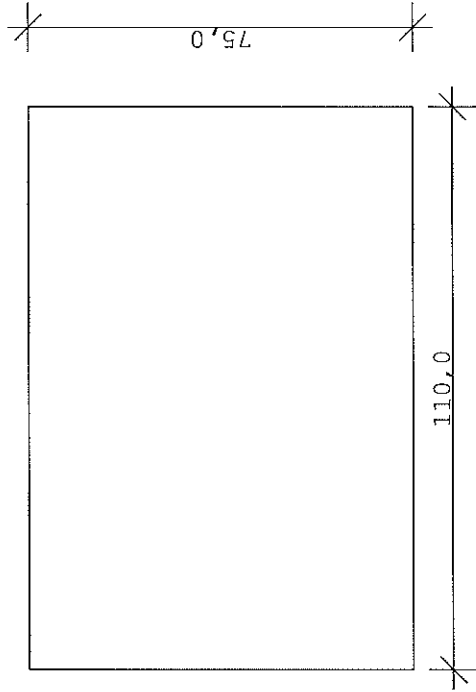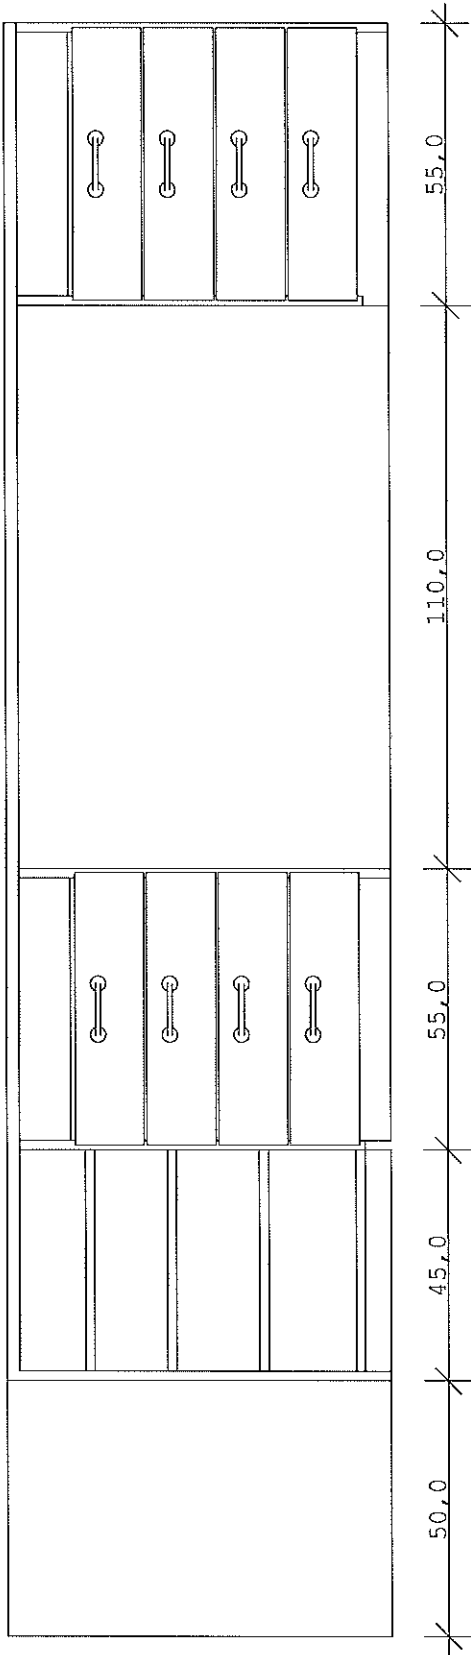

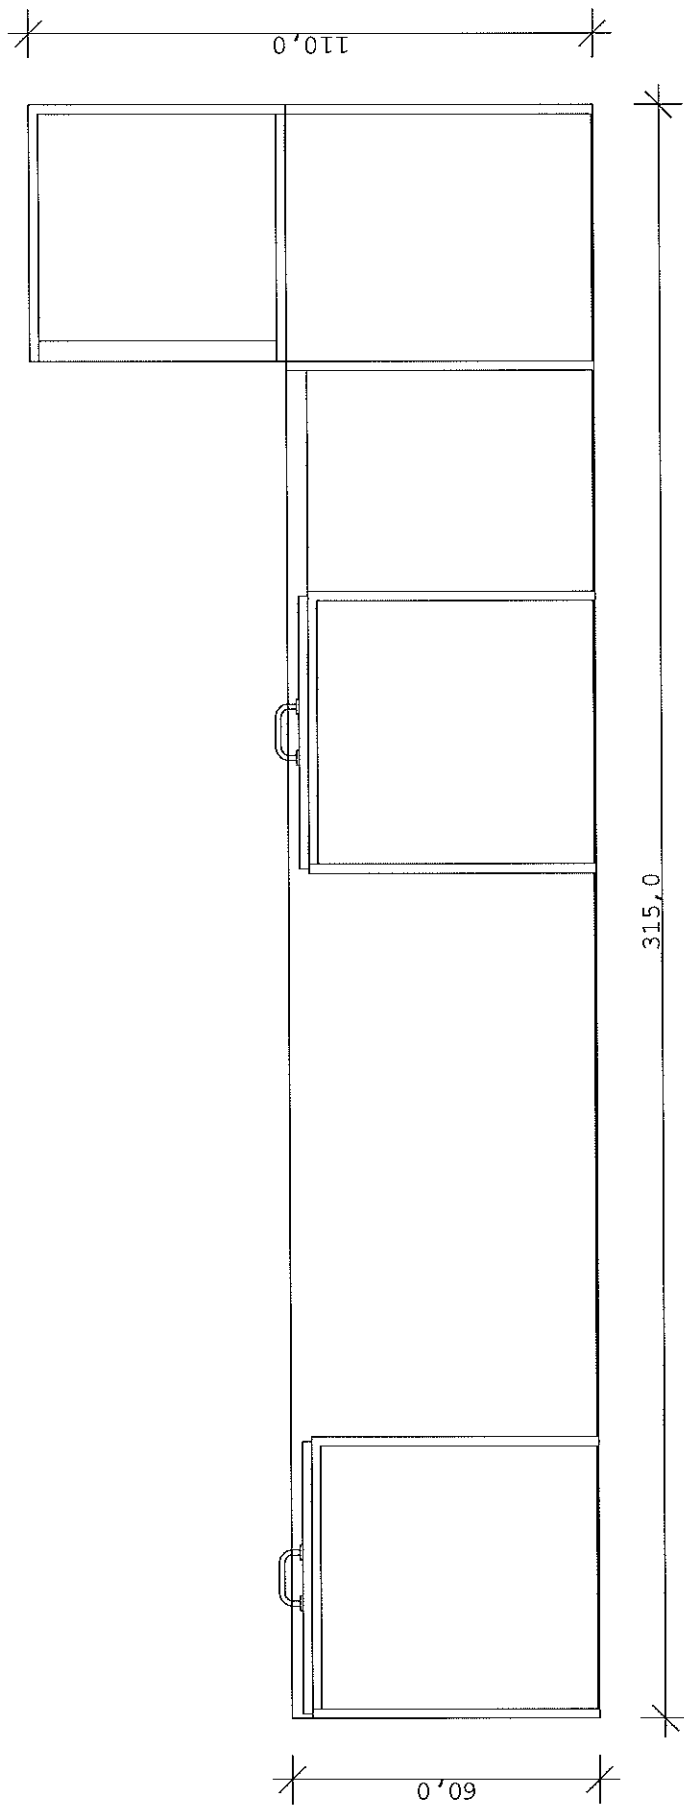

Rzut biurka. Skala 1:10
Płyta meblowa 18mm, Blat biurka min. gr. 36mm
oklejona PCV 2mm,
Kolor - dąb jasny.
szuflady na prowadnicach rolkowych

