



PRZEKRÓJ KONSTRUKCYJNY

Skala 1:50

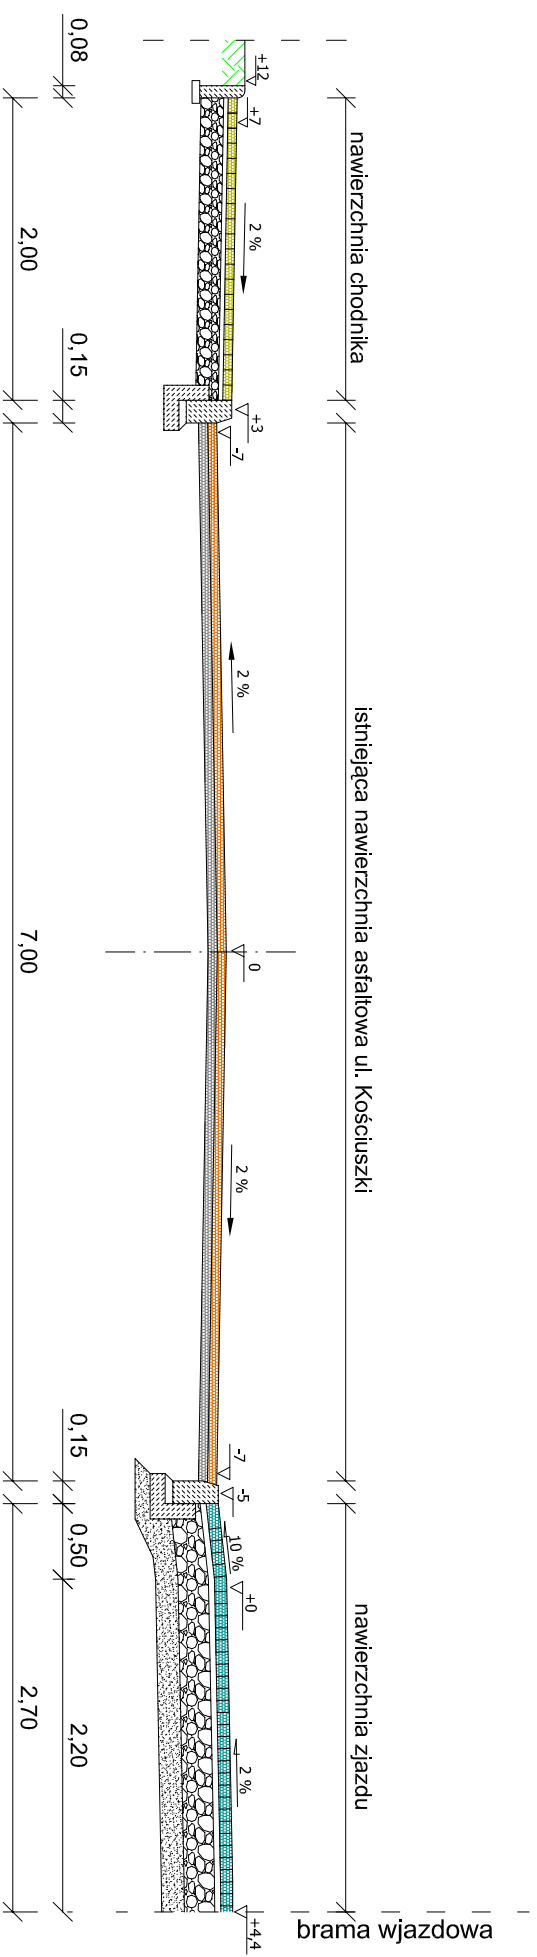

SZCZEGÓŁ ZJAZDU

Skala 1:10

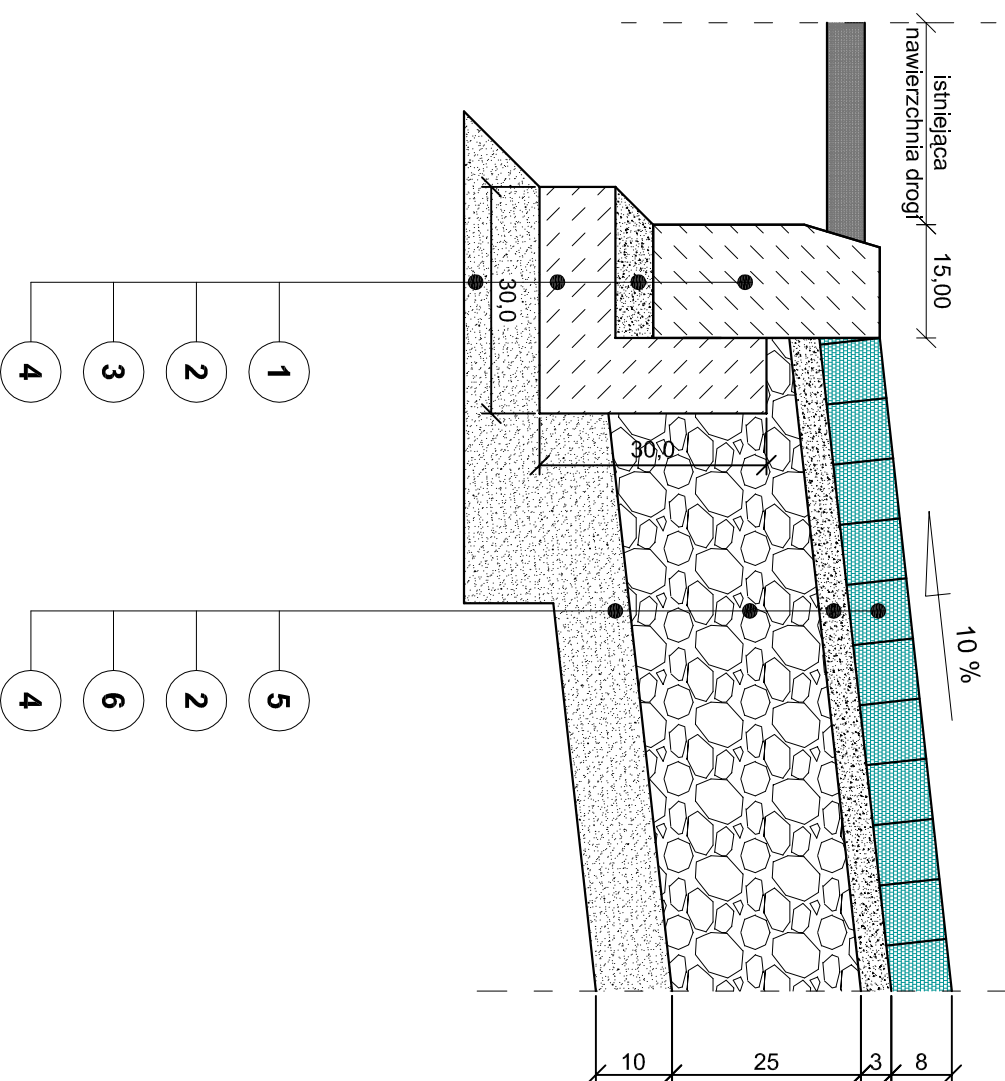

LEGENDA:

- 1 - krawężnik uliczny betonowy 15x30x100 cm
- 2 - podsypka piaskowa grub. 3 cm
- 3 - ława betonowa pod krawężnik z betonu B-10
- 4 - warstwa filtracyjna z piasku o grub. w-wy 15 cm po zastabilizowaniu mechanicznym
- 5 - kostka betonowa grub. 8 cm
- 6 - podbudowa z kruszywa łamanego grub. w-wy 25 cm po zastabilizowaniu mechanicznym o uziarnieniu 0/31,5

JEDNOSTKA "PROJ.-BUD" Firma Projektowo-Budowlana

PROJEKTOWA: ul. Kresowa 18, 05-200 Wołomin

TEMAT: Projekt remontu chodników i jezdni ul. Kościuski na odcinku między ul. Pomiatowskiego i ul. Polną (dz. nr 643) w Jądowie

INWESTOR: Starostwo Powiatu Wołomińskiego ul. Prądzynskiego 3

RYSUNEK: Przekrój i szczegół konstrukcyjny

OPRACOWAŁ: **PODPIS:** **DATA:** **SKALA:** **NR rys:**

Jan Libura

PROJEKTOWAŁ: **PODPIS:**

Janusz Urban
Nr upr. 56/78
oraz upr. nr 96/90/WL

S/2007

1:10
1:50

3

--	--	--	--