PROJEKT ZAGOSPODAROWANIA TERENU
Skala 1:500

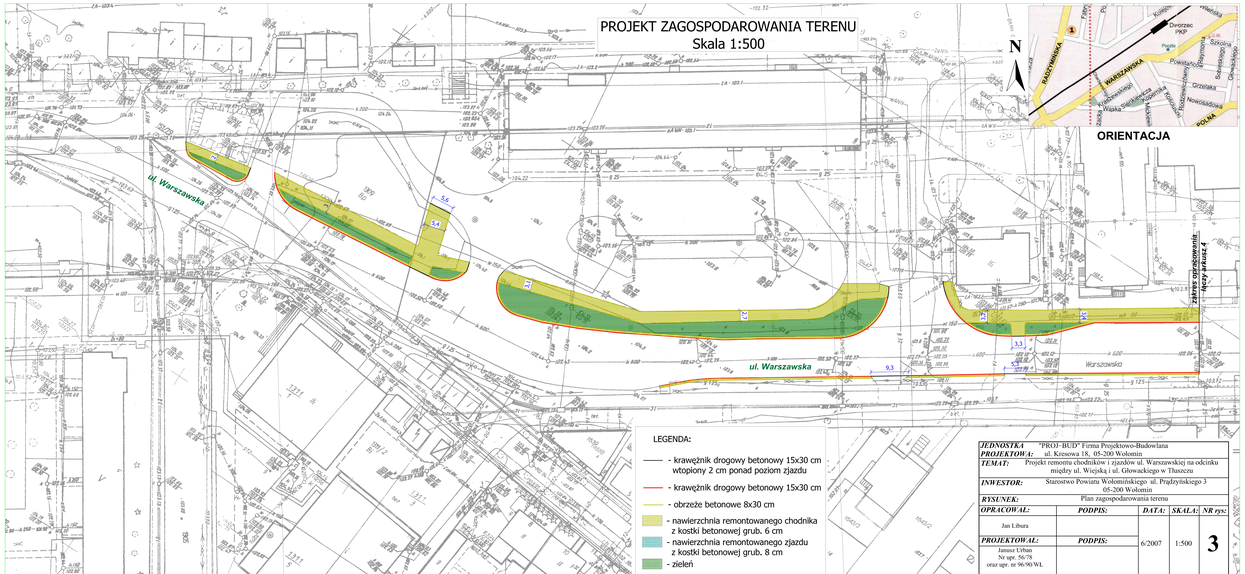

ORIENTACJA

JEDNOSTKA PROJEKTOWA:	"PROJ-BUD" Firma Projektowo-Budowlana ul. Kresowa 18, 05-200 Wołomin			
TEMAT:	Projekt remontu chodników i zjazdów ul. Warszawskiej na odcinku między ul. Wiejską i ul. Głowackiego w Tłuszczu			
INWESTOR:	Starostwo Powiatu Wołomińskiego ul. Prądzyńskiego 3 05-200 Wołomin			
RYSUNEK:	Plan zagospodarowania terenu			
OPRACOWAŁ:	***PODPIS:***	***DATA:***	***SKALA:***	***NR rys:***
Jan Libura		6/2007	1:500	**3**
PROJEKTOWAŁ:	***PODPIS:***			
Janusz Urban Nr upr. 56/78 oraz upr. nr 96/90 WL				