



PRZEKRÓJ NORMALNY 1 chodnik przystający do jezdni

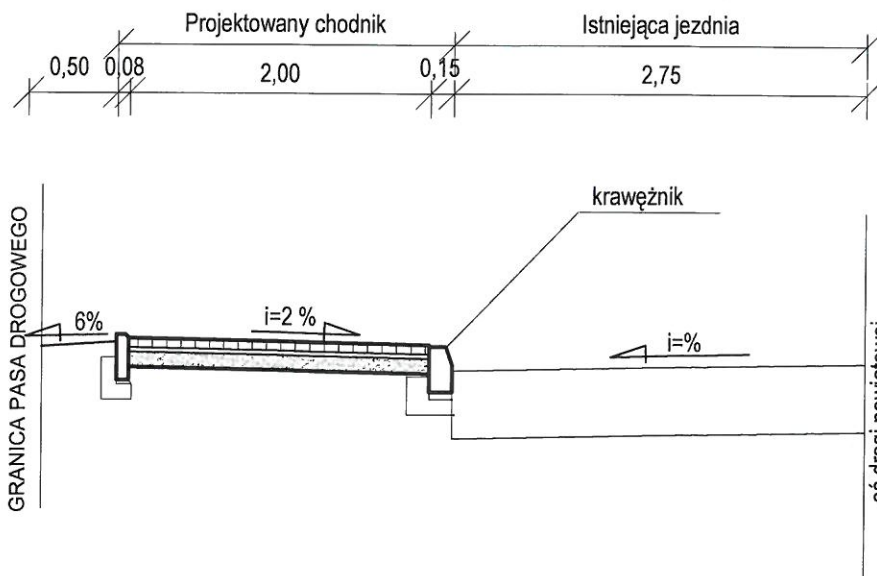


PRZEKRÓJ NORMALNY chodnik odsunięty

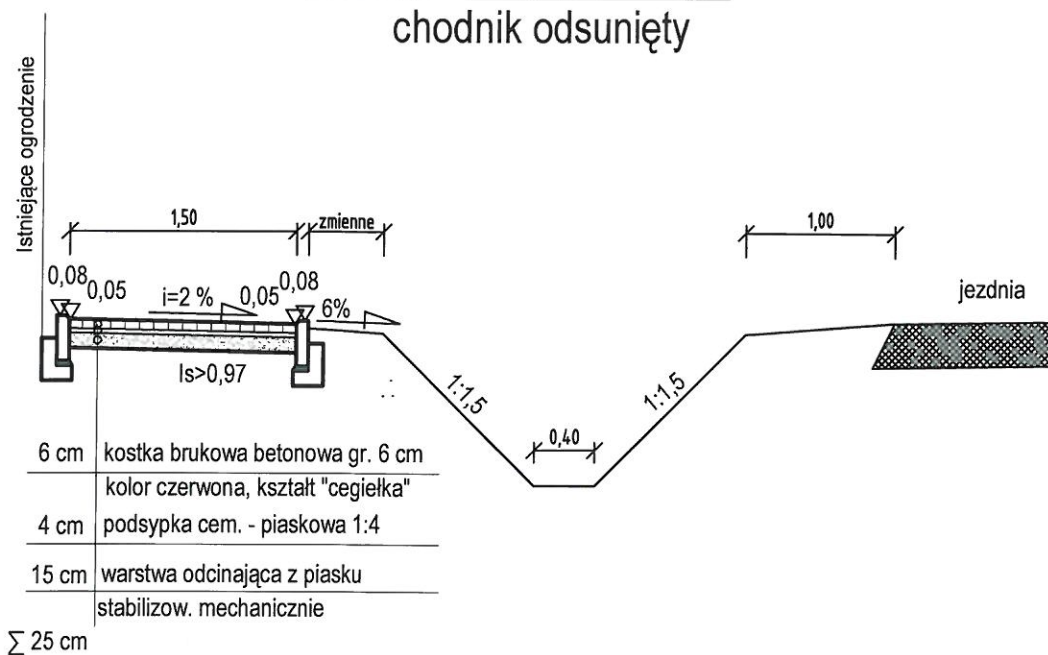

Inwestor:	Powiat Wołomiński ul. Prądyńskiego 3; 05-200 Wołomin	Rys. nr 2
Zadanie	Przebudowa drogi powiatowej nr 4351W polegająca na budowie chodnika wraz ze zjazdami w miejscowości Dąbrowica, gm. Poświętne	Data 03.2015
Nazwa rysunku	Przekroje normalne	Skala 1:50

SZCZEGÓŁ
krawężnika betonowego
i obrzeża betonowego 8x30
skala 1:10

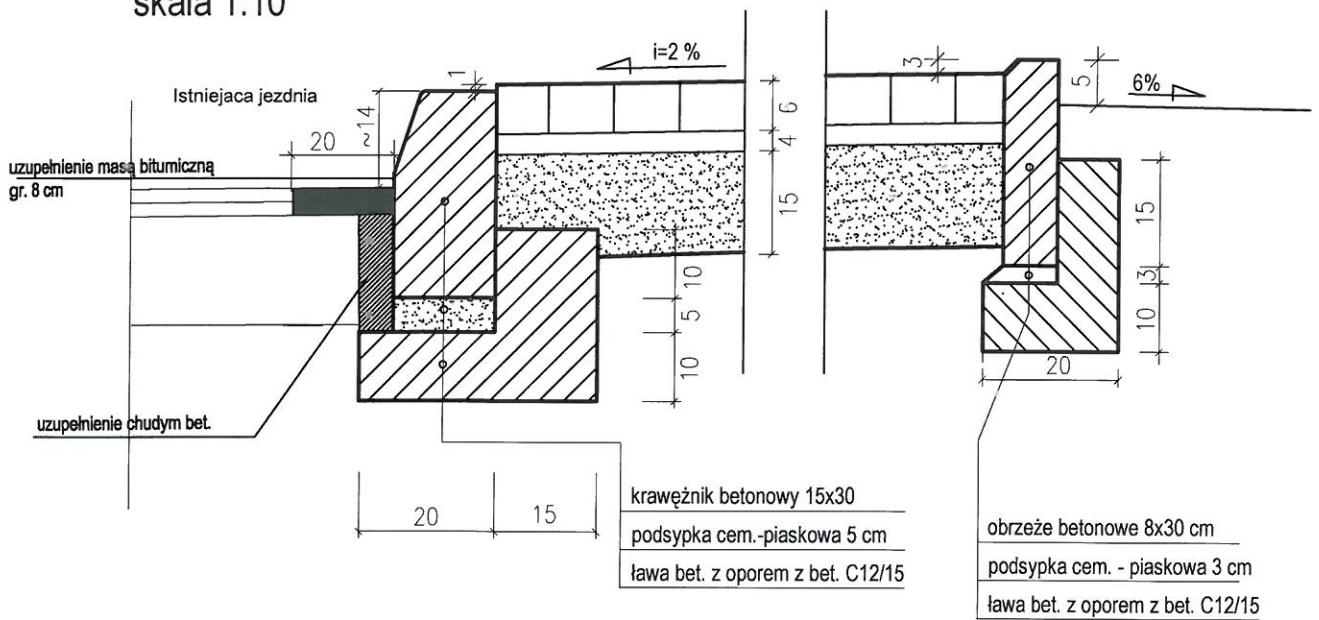

Inwestor:	Powiat Wołomiński ul. Prądyńskiego 3; 05-200 Wołomin	Rys. nr 3
Zadanie	Przebudowa drogi powiatowej nr 4351W polegająca na budowie chodnika wraz ze zjazdami w miejscowości Dąbrowica, gm. Poświętne	Data 03.2015
Nazwa rysunku	Przekroje normalne	Skala 1:100