


MAPA DO CELOW PROJEKTOWYCH

Oznaczenie kancelaryjne pracy geodezyjnej		L. dz. 6640.8613.2016
		KERG 041-325/16
Miejscowość	Zielonka ul. Inżynierska	
Jednostka ewidencyjna	nazwa	Zielonka
	identyfikator	143404_1
Obręb ewidencyjny	nazwa	0013-4-90-05
	identyfikator	143404_1.0013
Skala mapy	1 : 500	
Nazwa układu współrzędnych	prostokątnych płaskich	2000/7
	wysokości	Kronsztadt 86
Oznaczenie granic obszaru, który był przedmiotem aktualizacji	zółty	
Oznaczenie i informacje o służebnościach gruntowych mających wpływ na zagospodarowanie gruntów, zlokalizowanych w granicach projektowanych inwestycji	Mapę wykonano bez ustalenia gruntów obciążonych służebnościami	
Oznaczenie i symbol konturu użytku gruntowego, który nie jest ujawniony w bazie danych ewidencji gruntów i budynków	brak	
<p>USŁUGI GEODEZYJNE inż. Urbanowicz Cezary ul. Wołomińska 21 05-230 Kobyłka tel.: 501-625-661 email: cezaryurbanowicz@wp.pl</p>		
<p>GEODETA UPRAWNIONY mgr inż. Michał Kosyra Nr upr. 21221</p>		

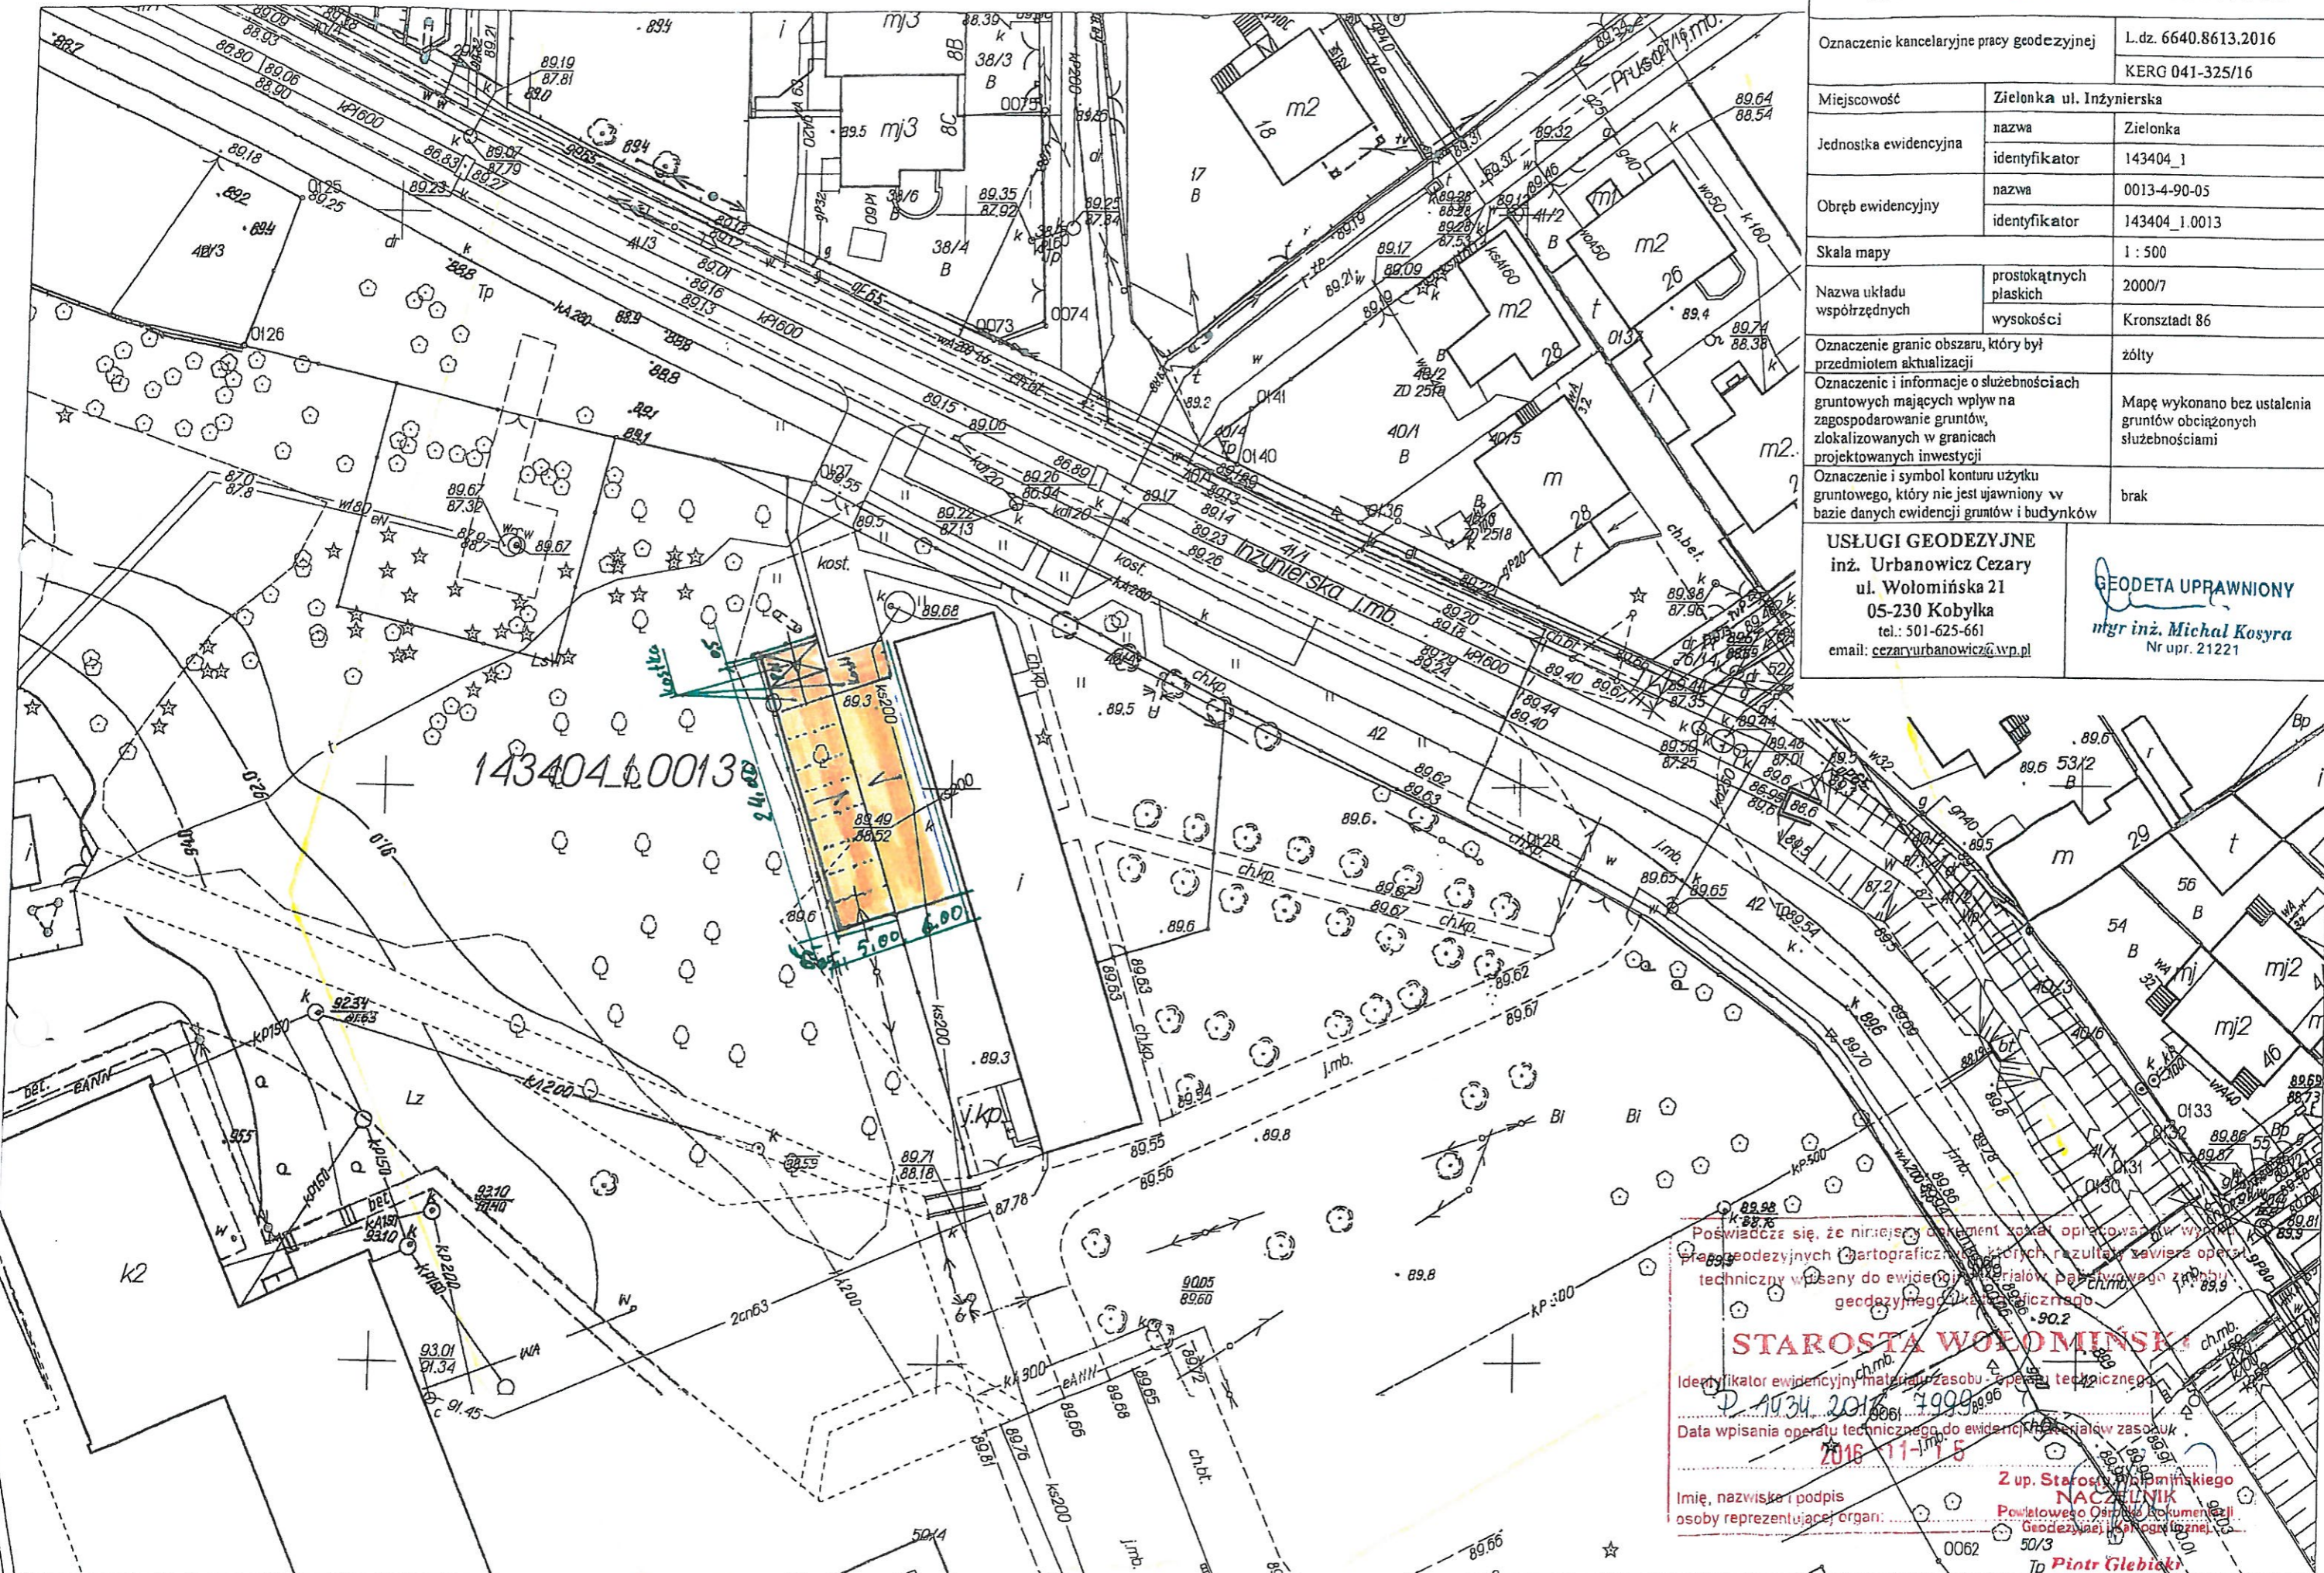

Poświadczam, że niniejszy dokument został opracowany w wyniku
 prac geodezyjnych (kartograficznych) których rezultaty zależą od operacji
 technicznej wpisanej do ewidencji gruntów i budynków z zasobu
 geodezyjnego (karta ewidencyjna) 143404_1.0013
 2016-11-15

STAROSTA WOŁOMIŃSKI
 Identyfikator ewidencyjny zasobu operacji technicznej: 143404_1.0013
 D. 11.2016.7999
 Data wpisania operacji technicznej do ewidencji gruntów i budynków: 2016-11-15

Imię, nazwisko i podpis osoby reprezentującej organ: **Piotr Glebiński**
 Z up. Starosta Wołomińskiego
NACZELNIK
 Powiatowego Ośrodka Dokumentacji
 Geodezyjnej i Kartograficznej
 50/3