


Poprawa bezpieczeństwa na przejściach dla pieszych - montaż znaków aktywnych  
Lokalizacja - Dziecioty  
Plan sytuacyjny  
skala 1:500

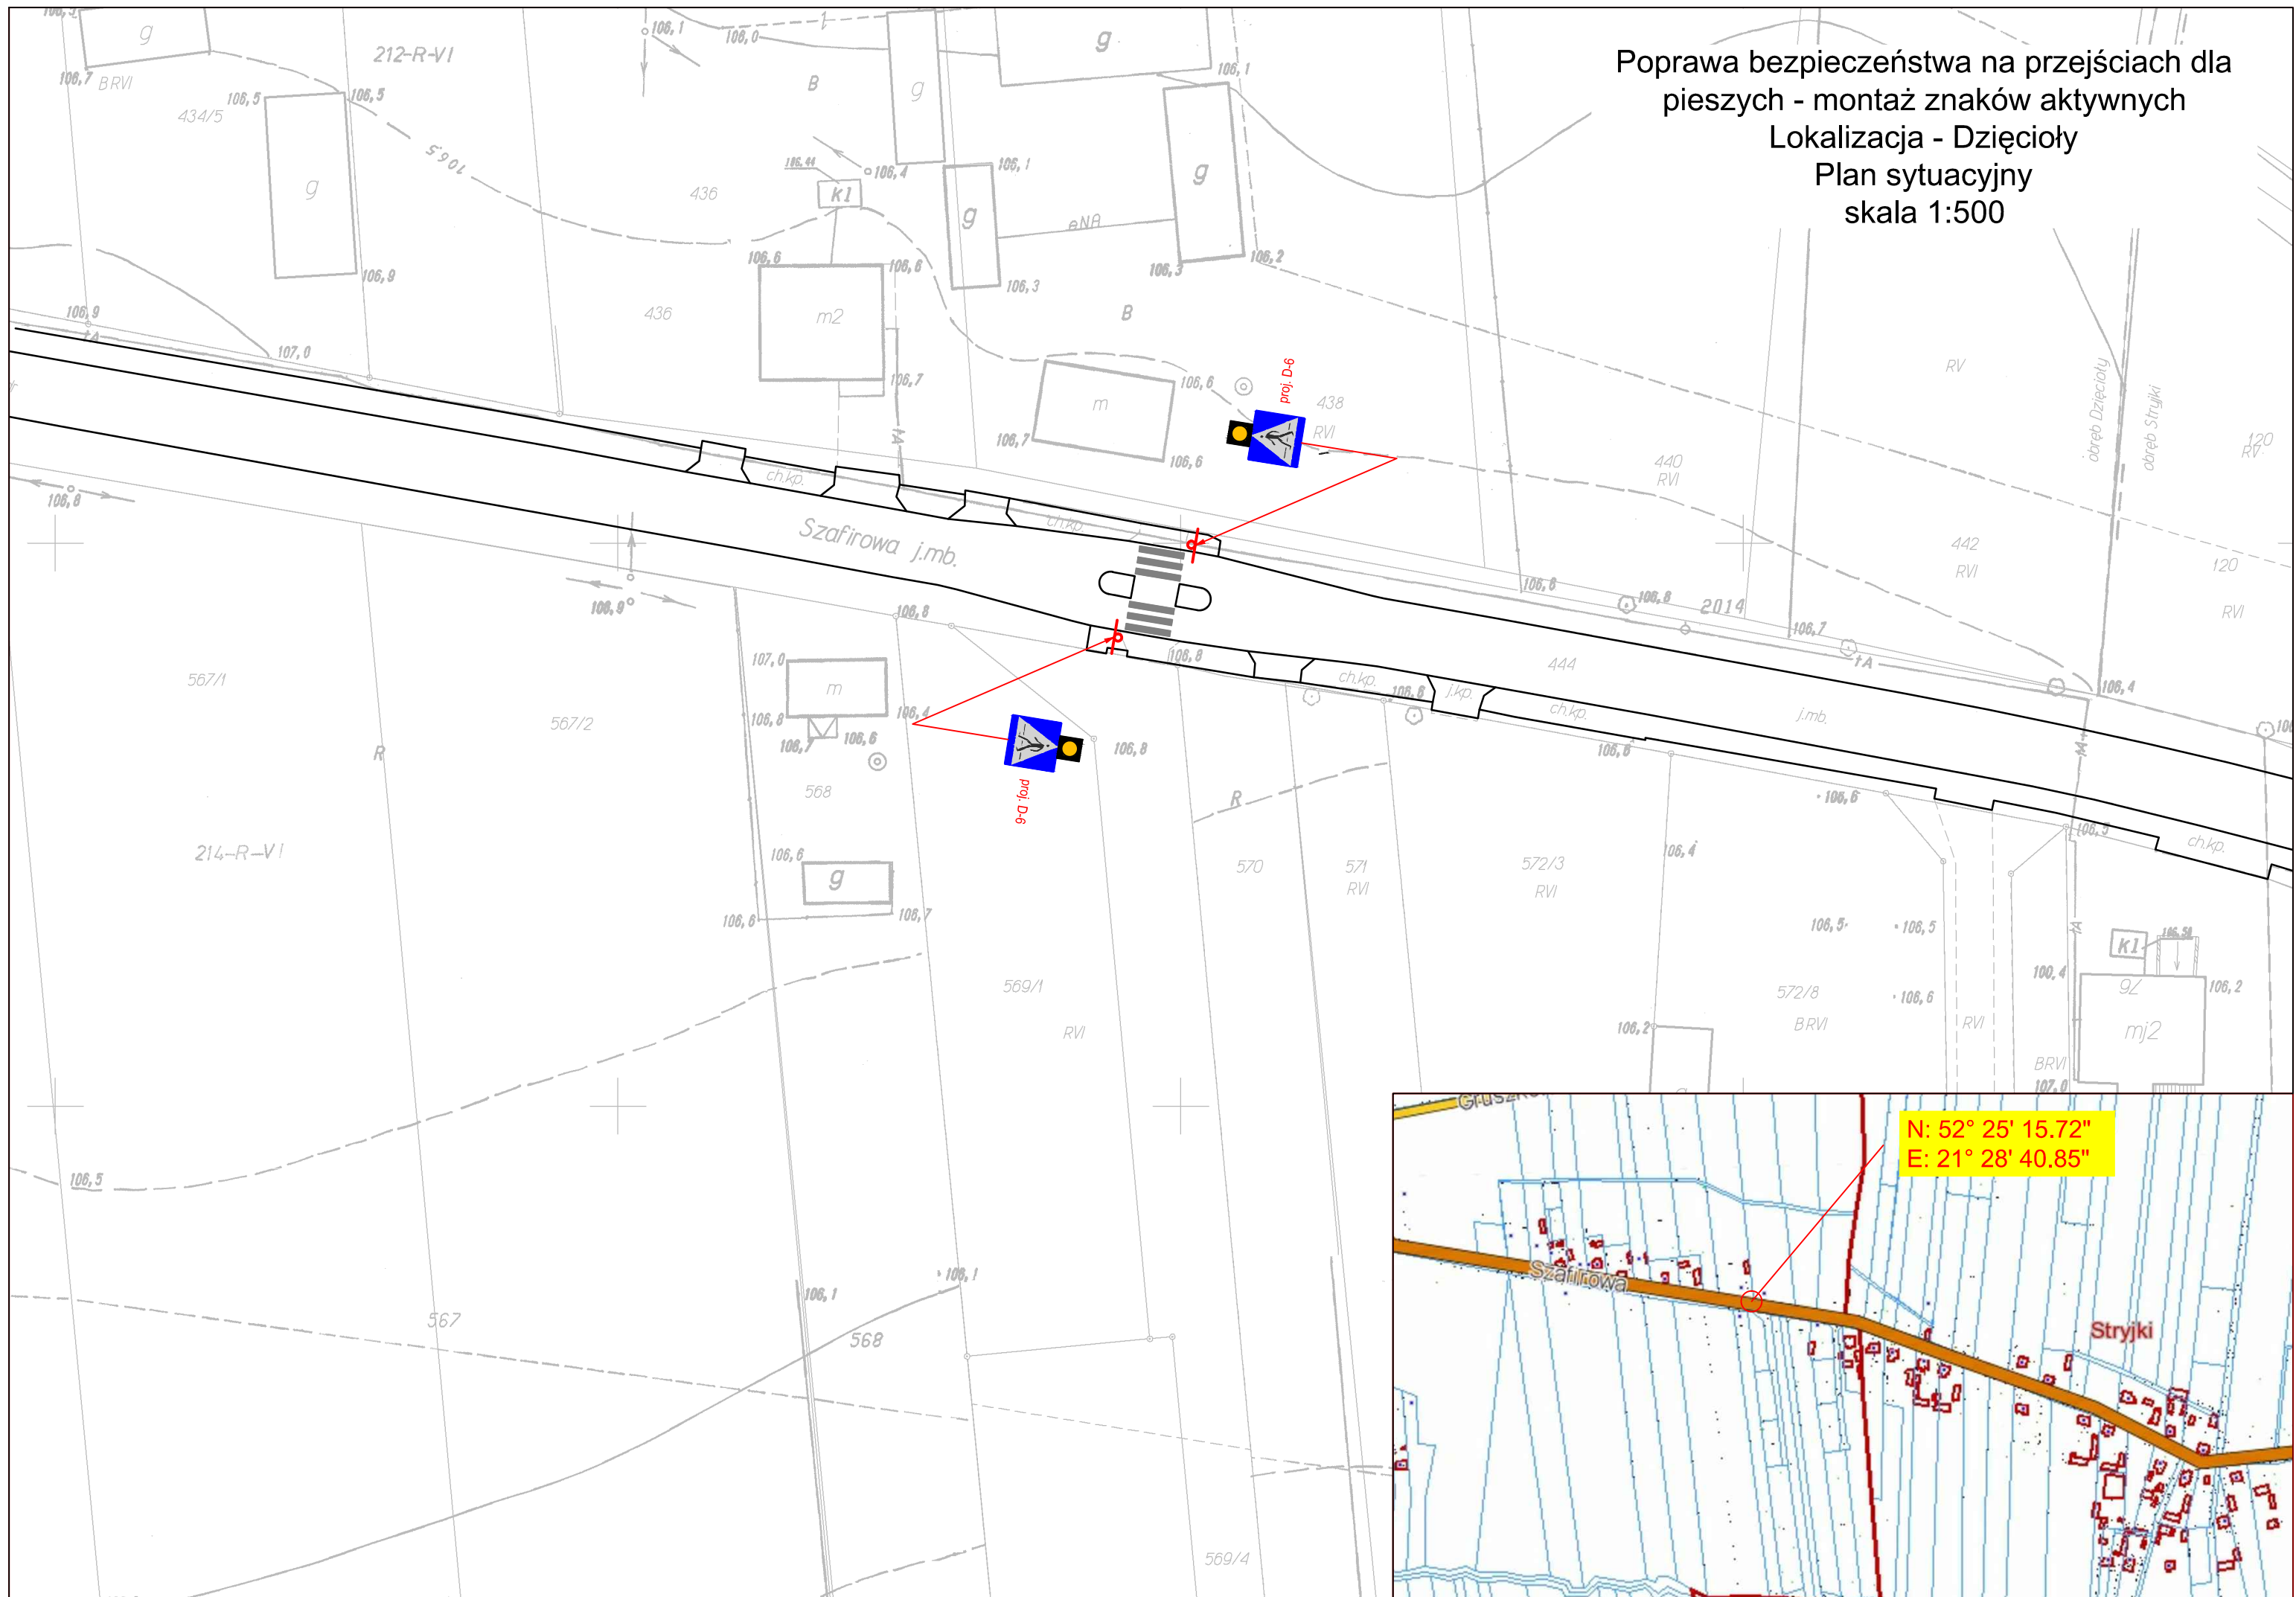

N: 52° 25' 15.72"  
E: 21° 28' 40.85"