


Poprawa bezpieczeństwa na przejściach dla pieszych - montaż znaków aktywnych
Lokalizacja - Kobyłka ul. Szeroka
Plan sytuacyjny
skala 1:500

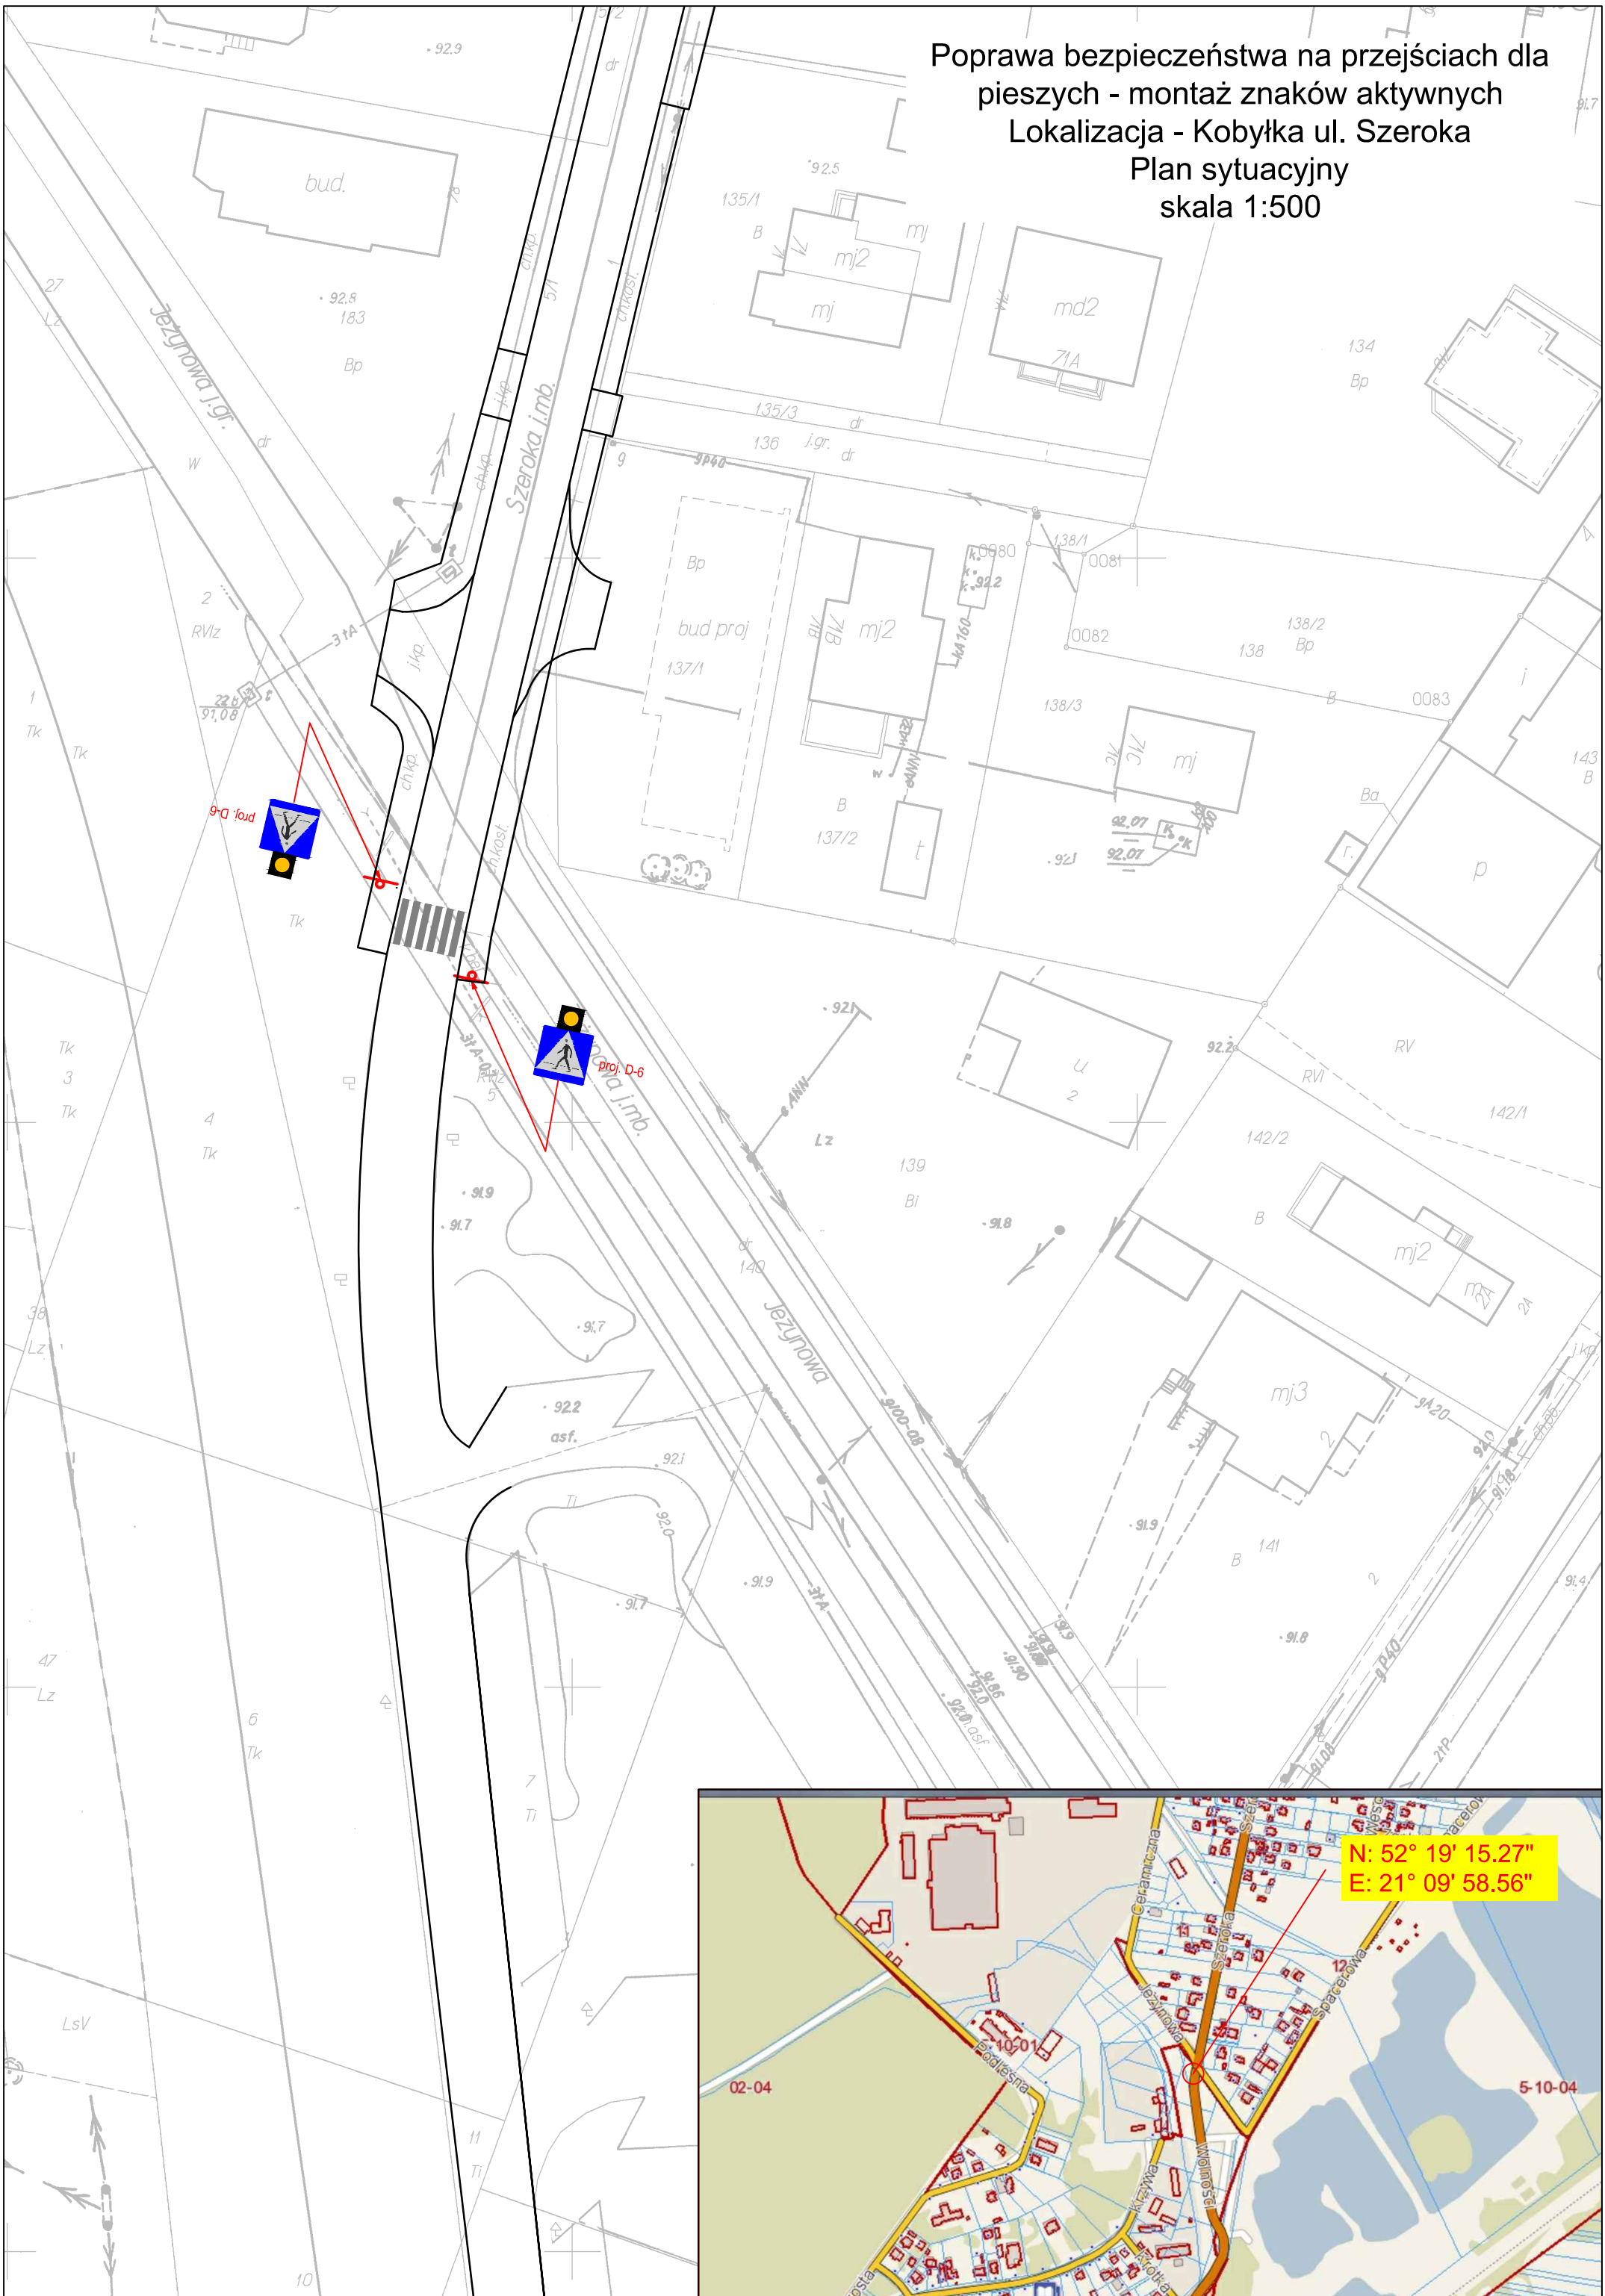

N: 52° 19' 15.27"
E: 21° 09' 58.56"