


Poprawa bezpieczeństwa na przejściach dla pieszych - montaż znaków aktywnych  
Lokalizacja - Leśniakowizna  
ul. Kasprzykiewicza  
Plan sytuacyjny  
skala 1:500

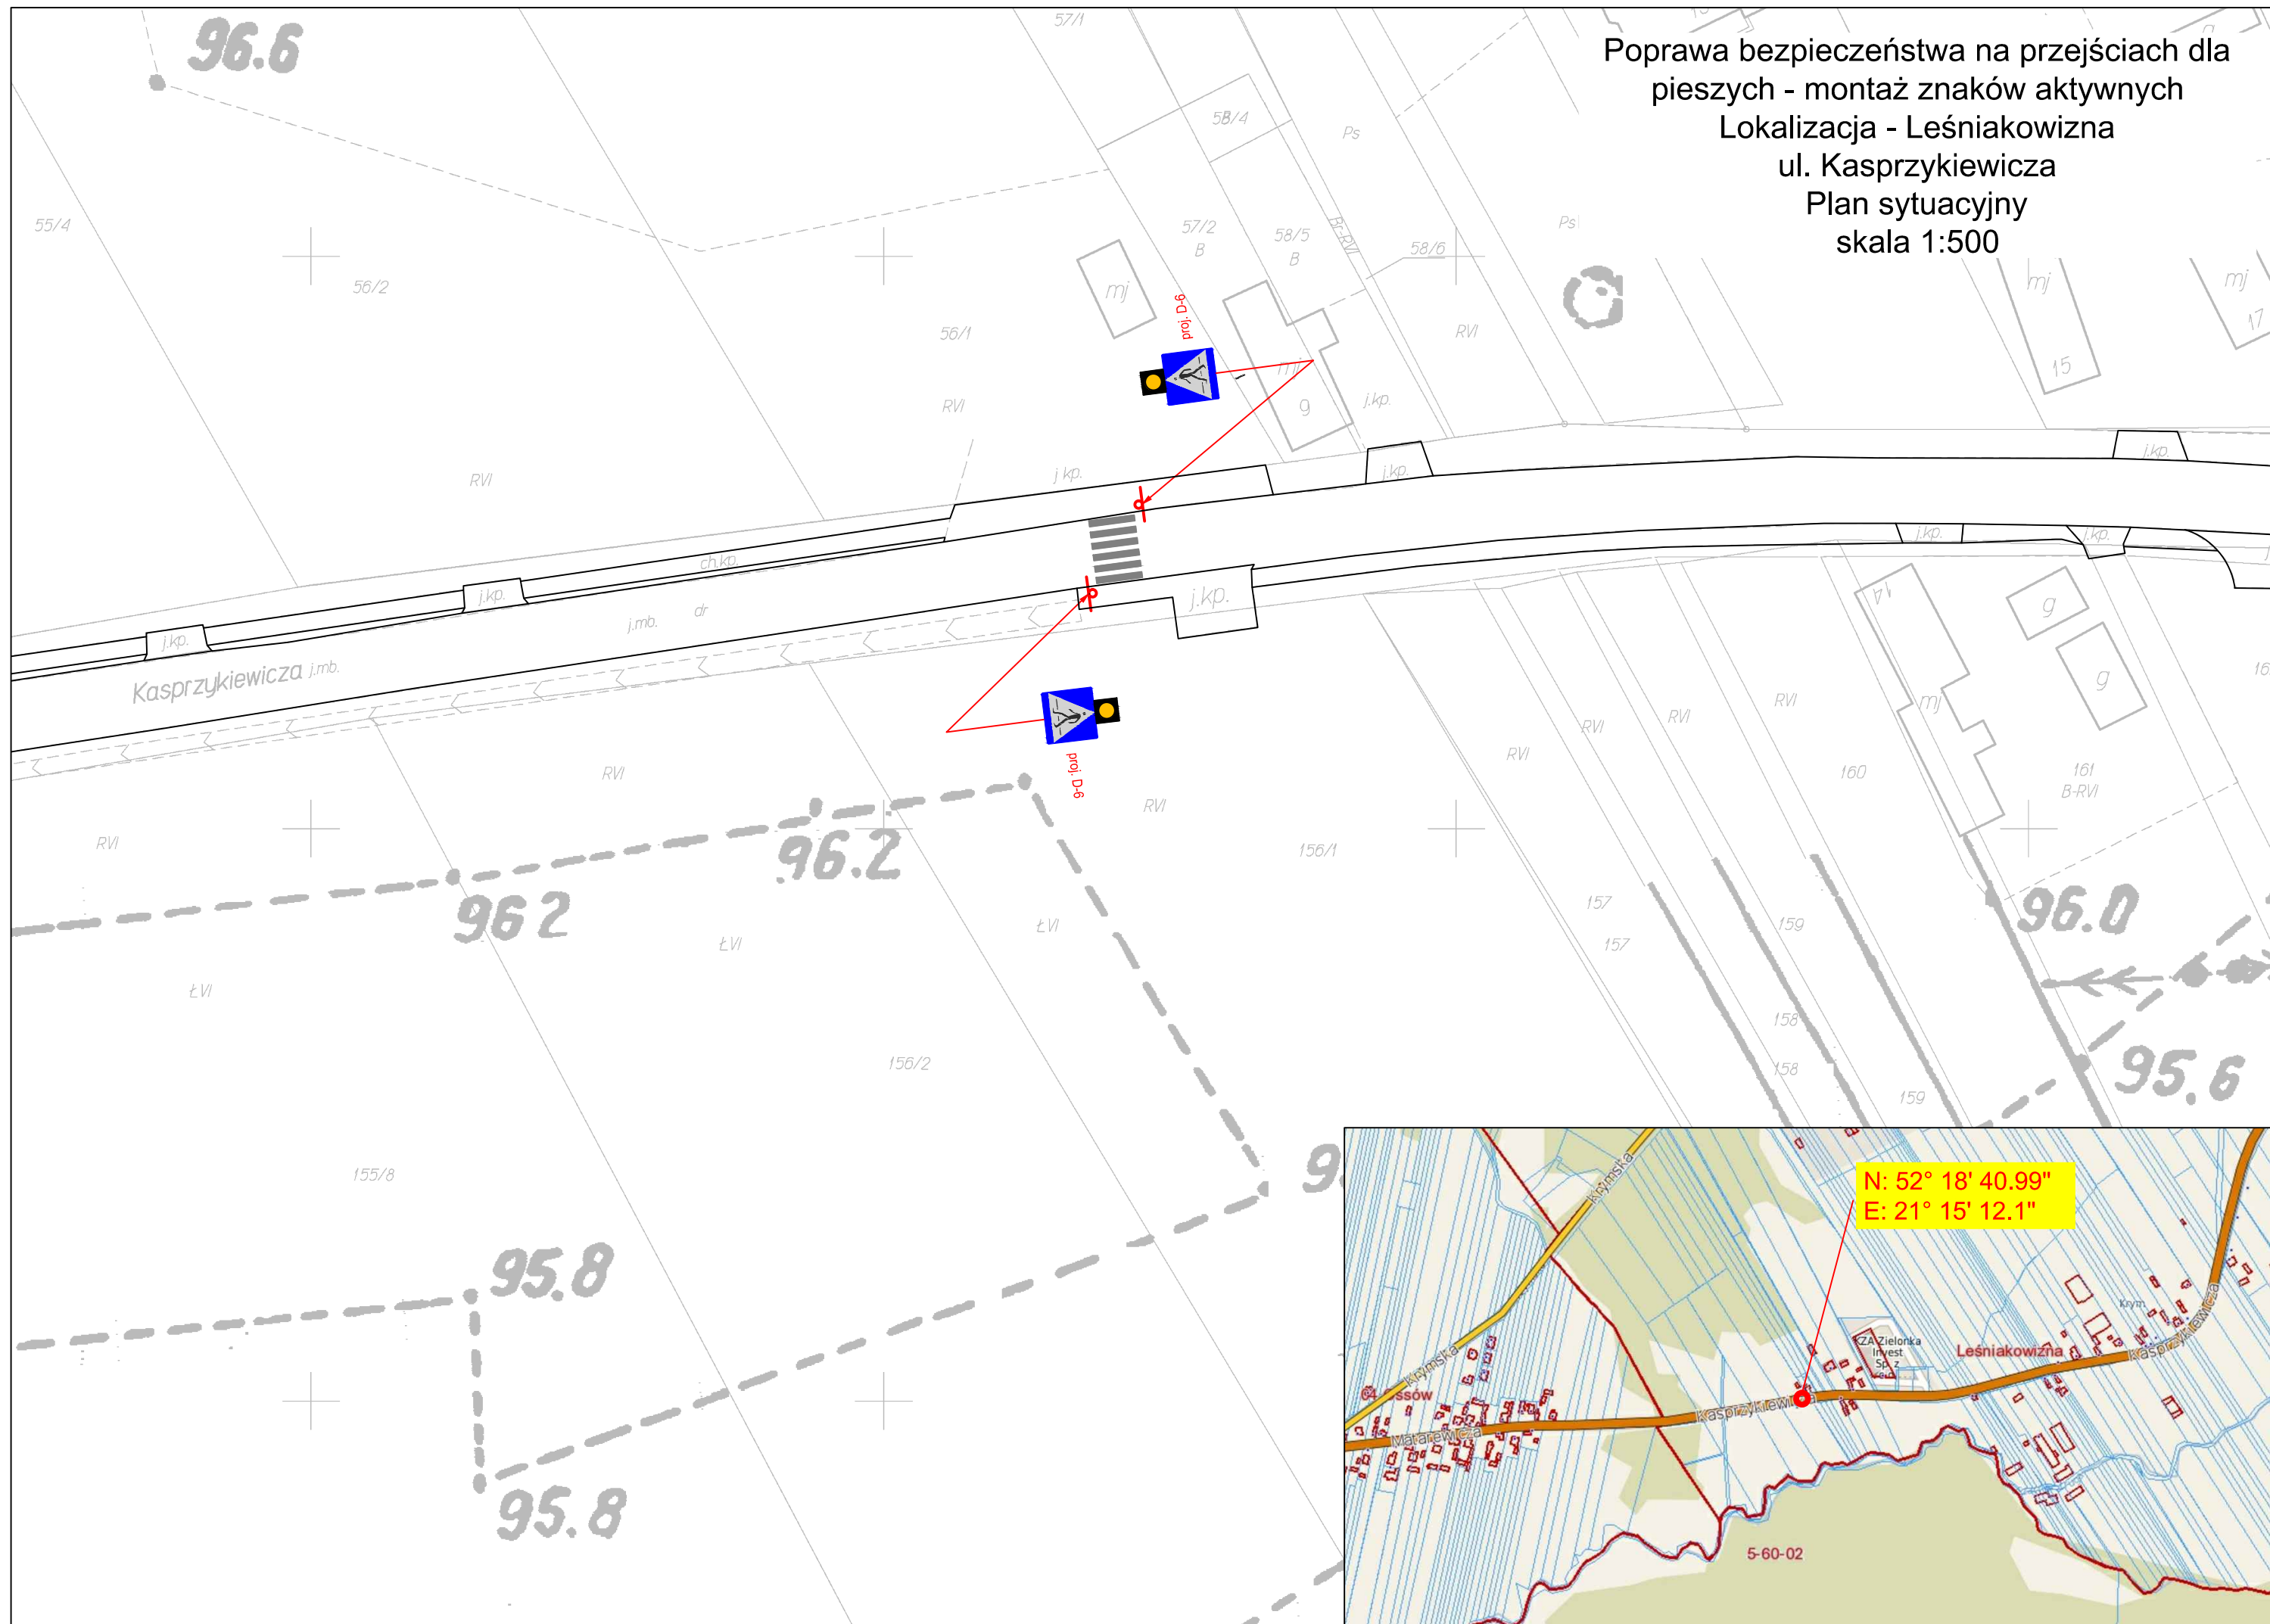

N: 52° 18' 40.99"  
E: 21° 15' 12.1"