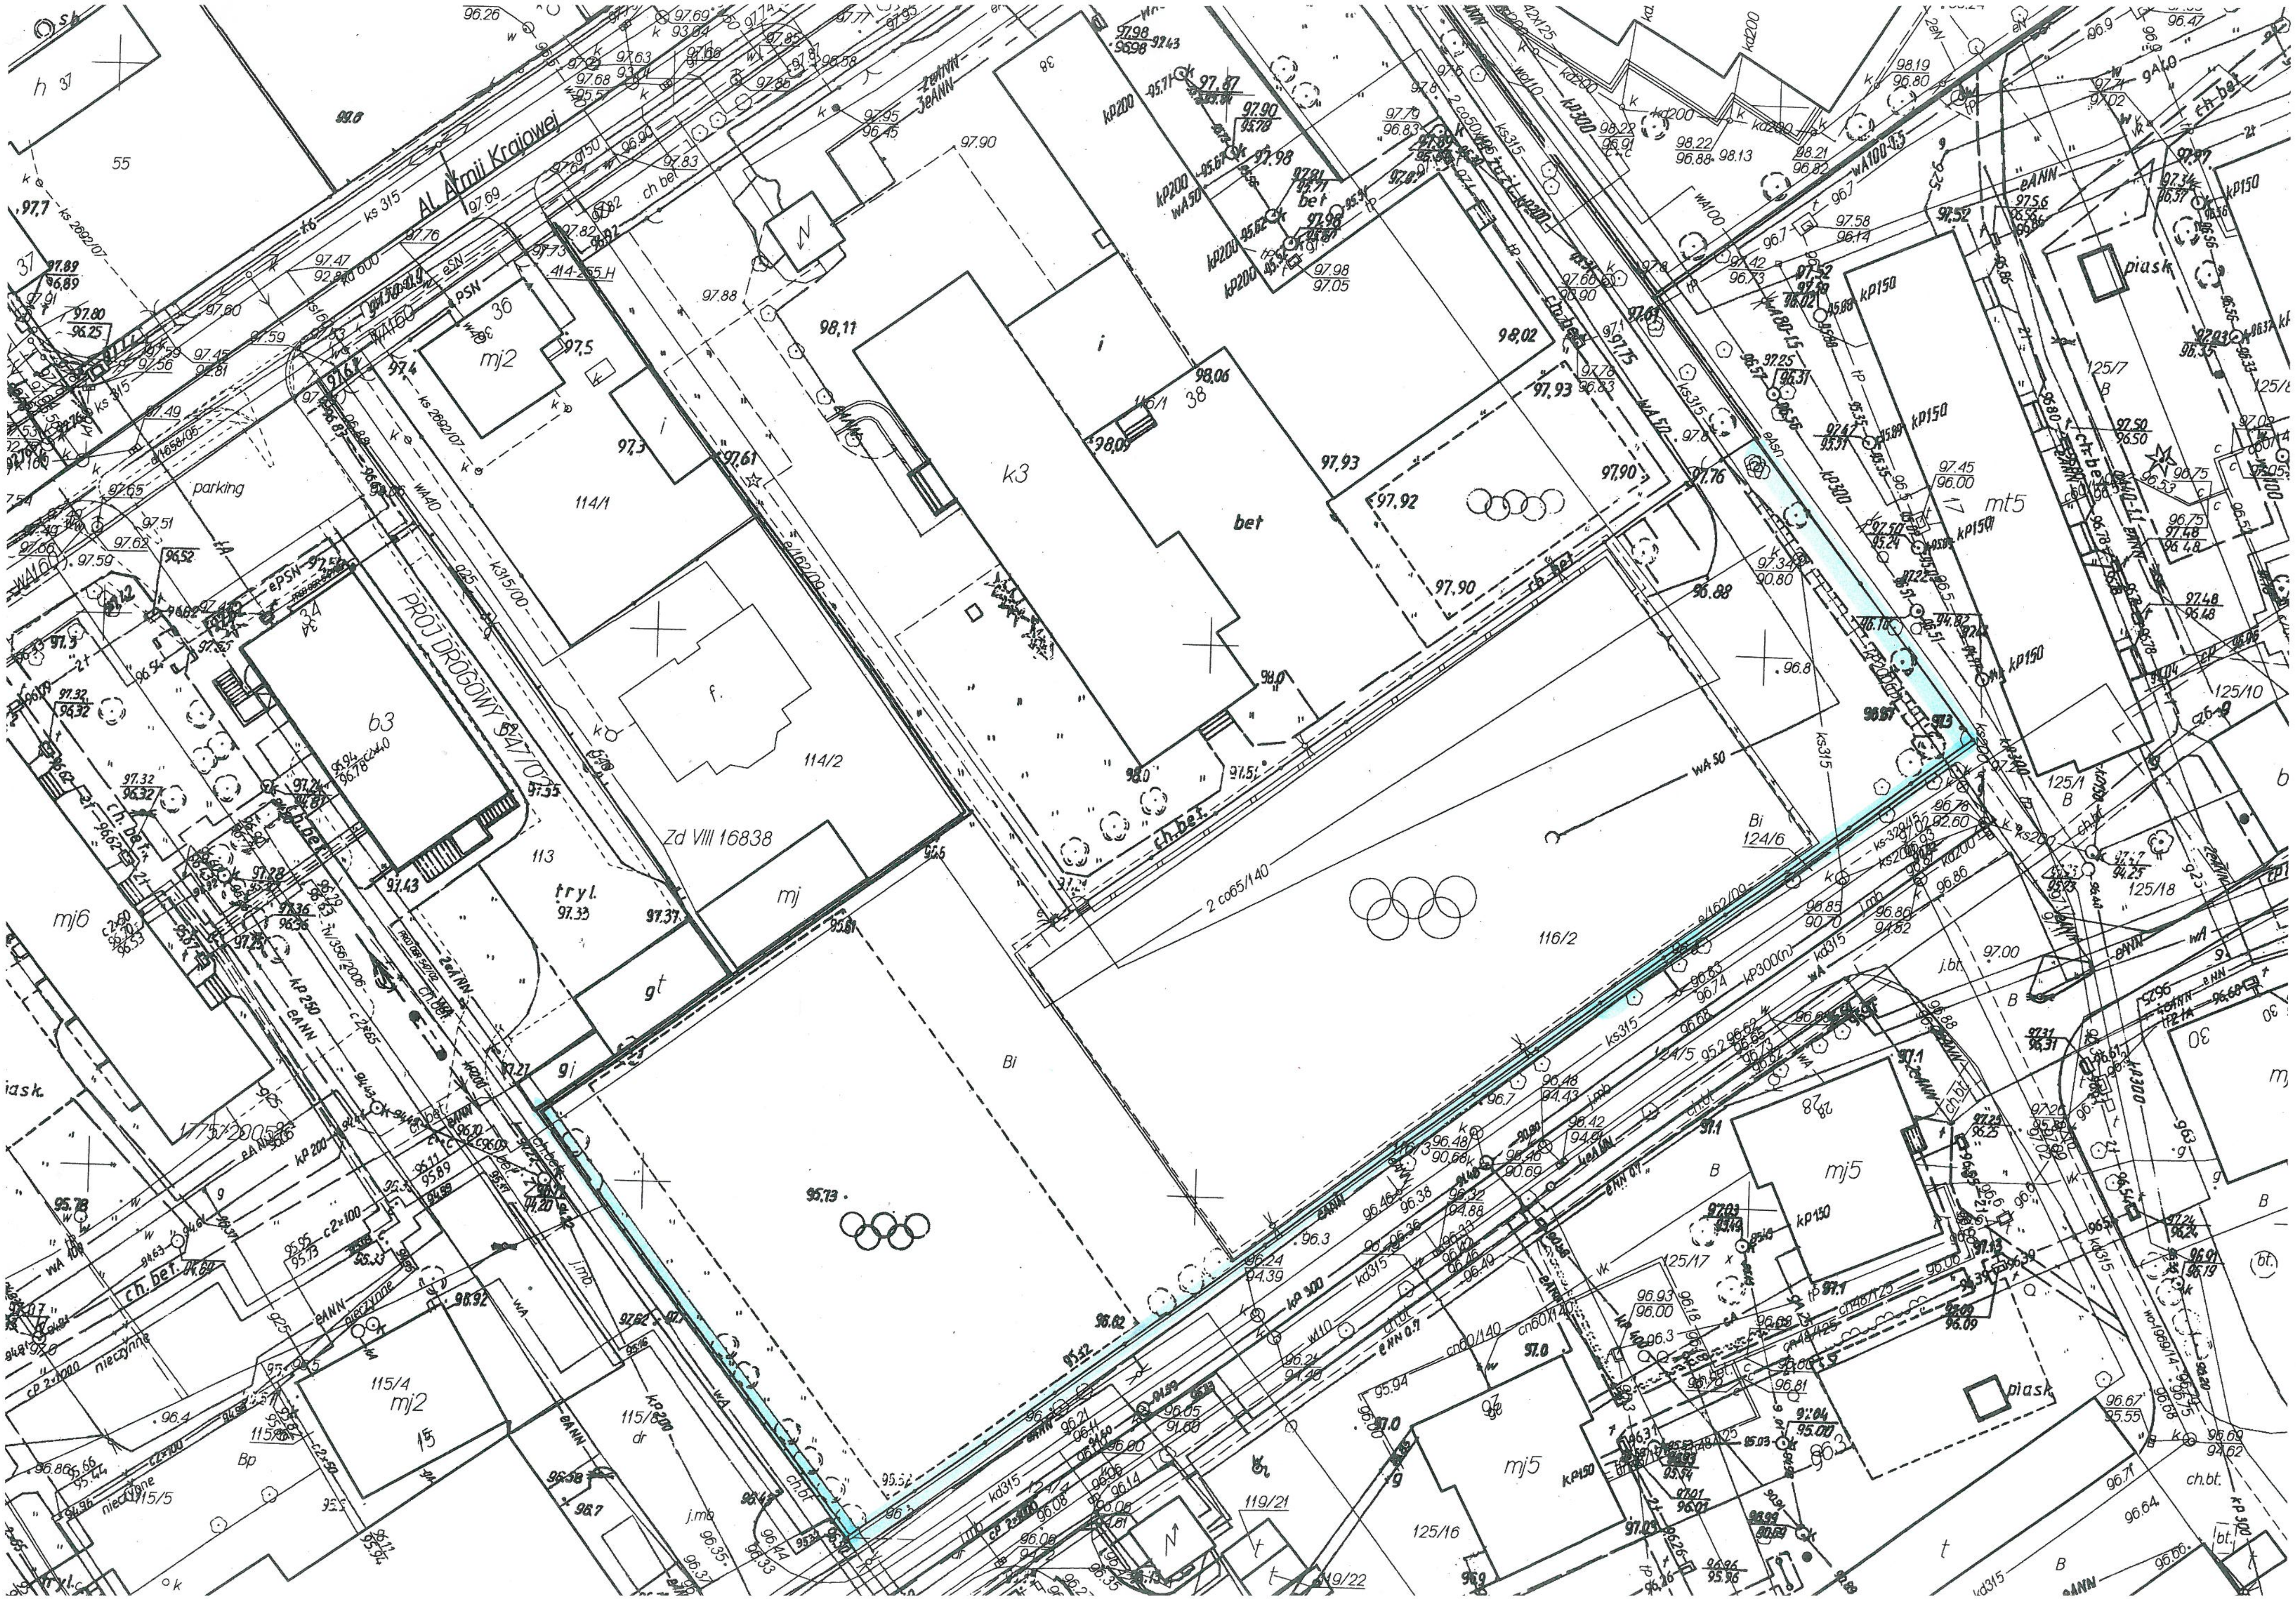

Al. Armii Krajowej
parking
PROJ DROGOWY
Zd VIII 16838
114/1
114/2
113
tryl.
mj2
36
b3
mj6
k3
38
bet
Bi
116/2
124/6
mt5
125/7
125/1
125/10
125/18
mj5
125/16
125/17
119/21
119/22
115/4
115/5
Bp
piask
ch.bet.
55
h 37