


LEGENDA:

- Dn40stal-WZ
Istniejąca
- Dn40stal-HP
Projektowana
- HP-1-4

- INSTALACJA WODY BYTOWEJ
rura ISTNIEJĄCA, stalowa, ocynkowana
- INSTALACJA HYDRANTOWA
rura PROJEKTOWANA, stalowa, ocynkowana DN40
- PION INSTALACJA HYDRANTÓW WEWNĘTRZNYCH
- HYDRANT P-P02 W SZAFCE
MISZYSTWIE NOME SZAFKI W WYKONANIU TZW. SLM (WYSKIE)
- OPIS HYDRANTÓW POZAROWYCH
1-poziom kandygnacji
4-bieżący numer

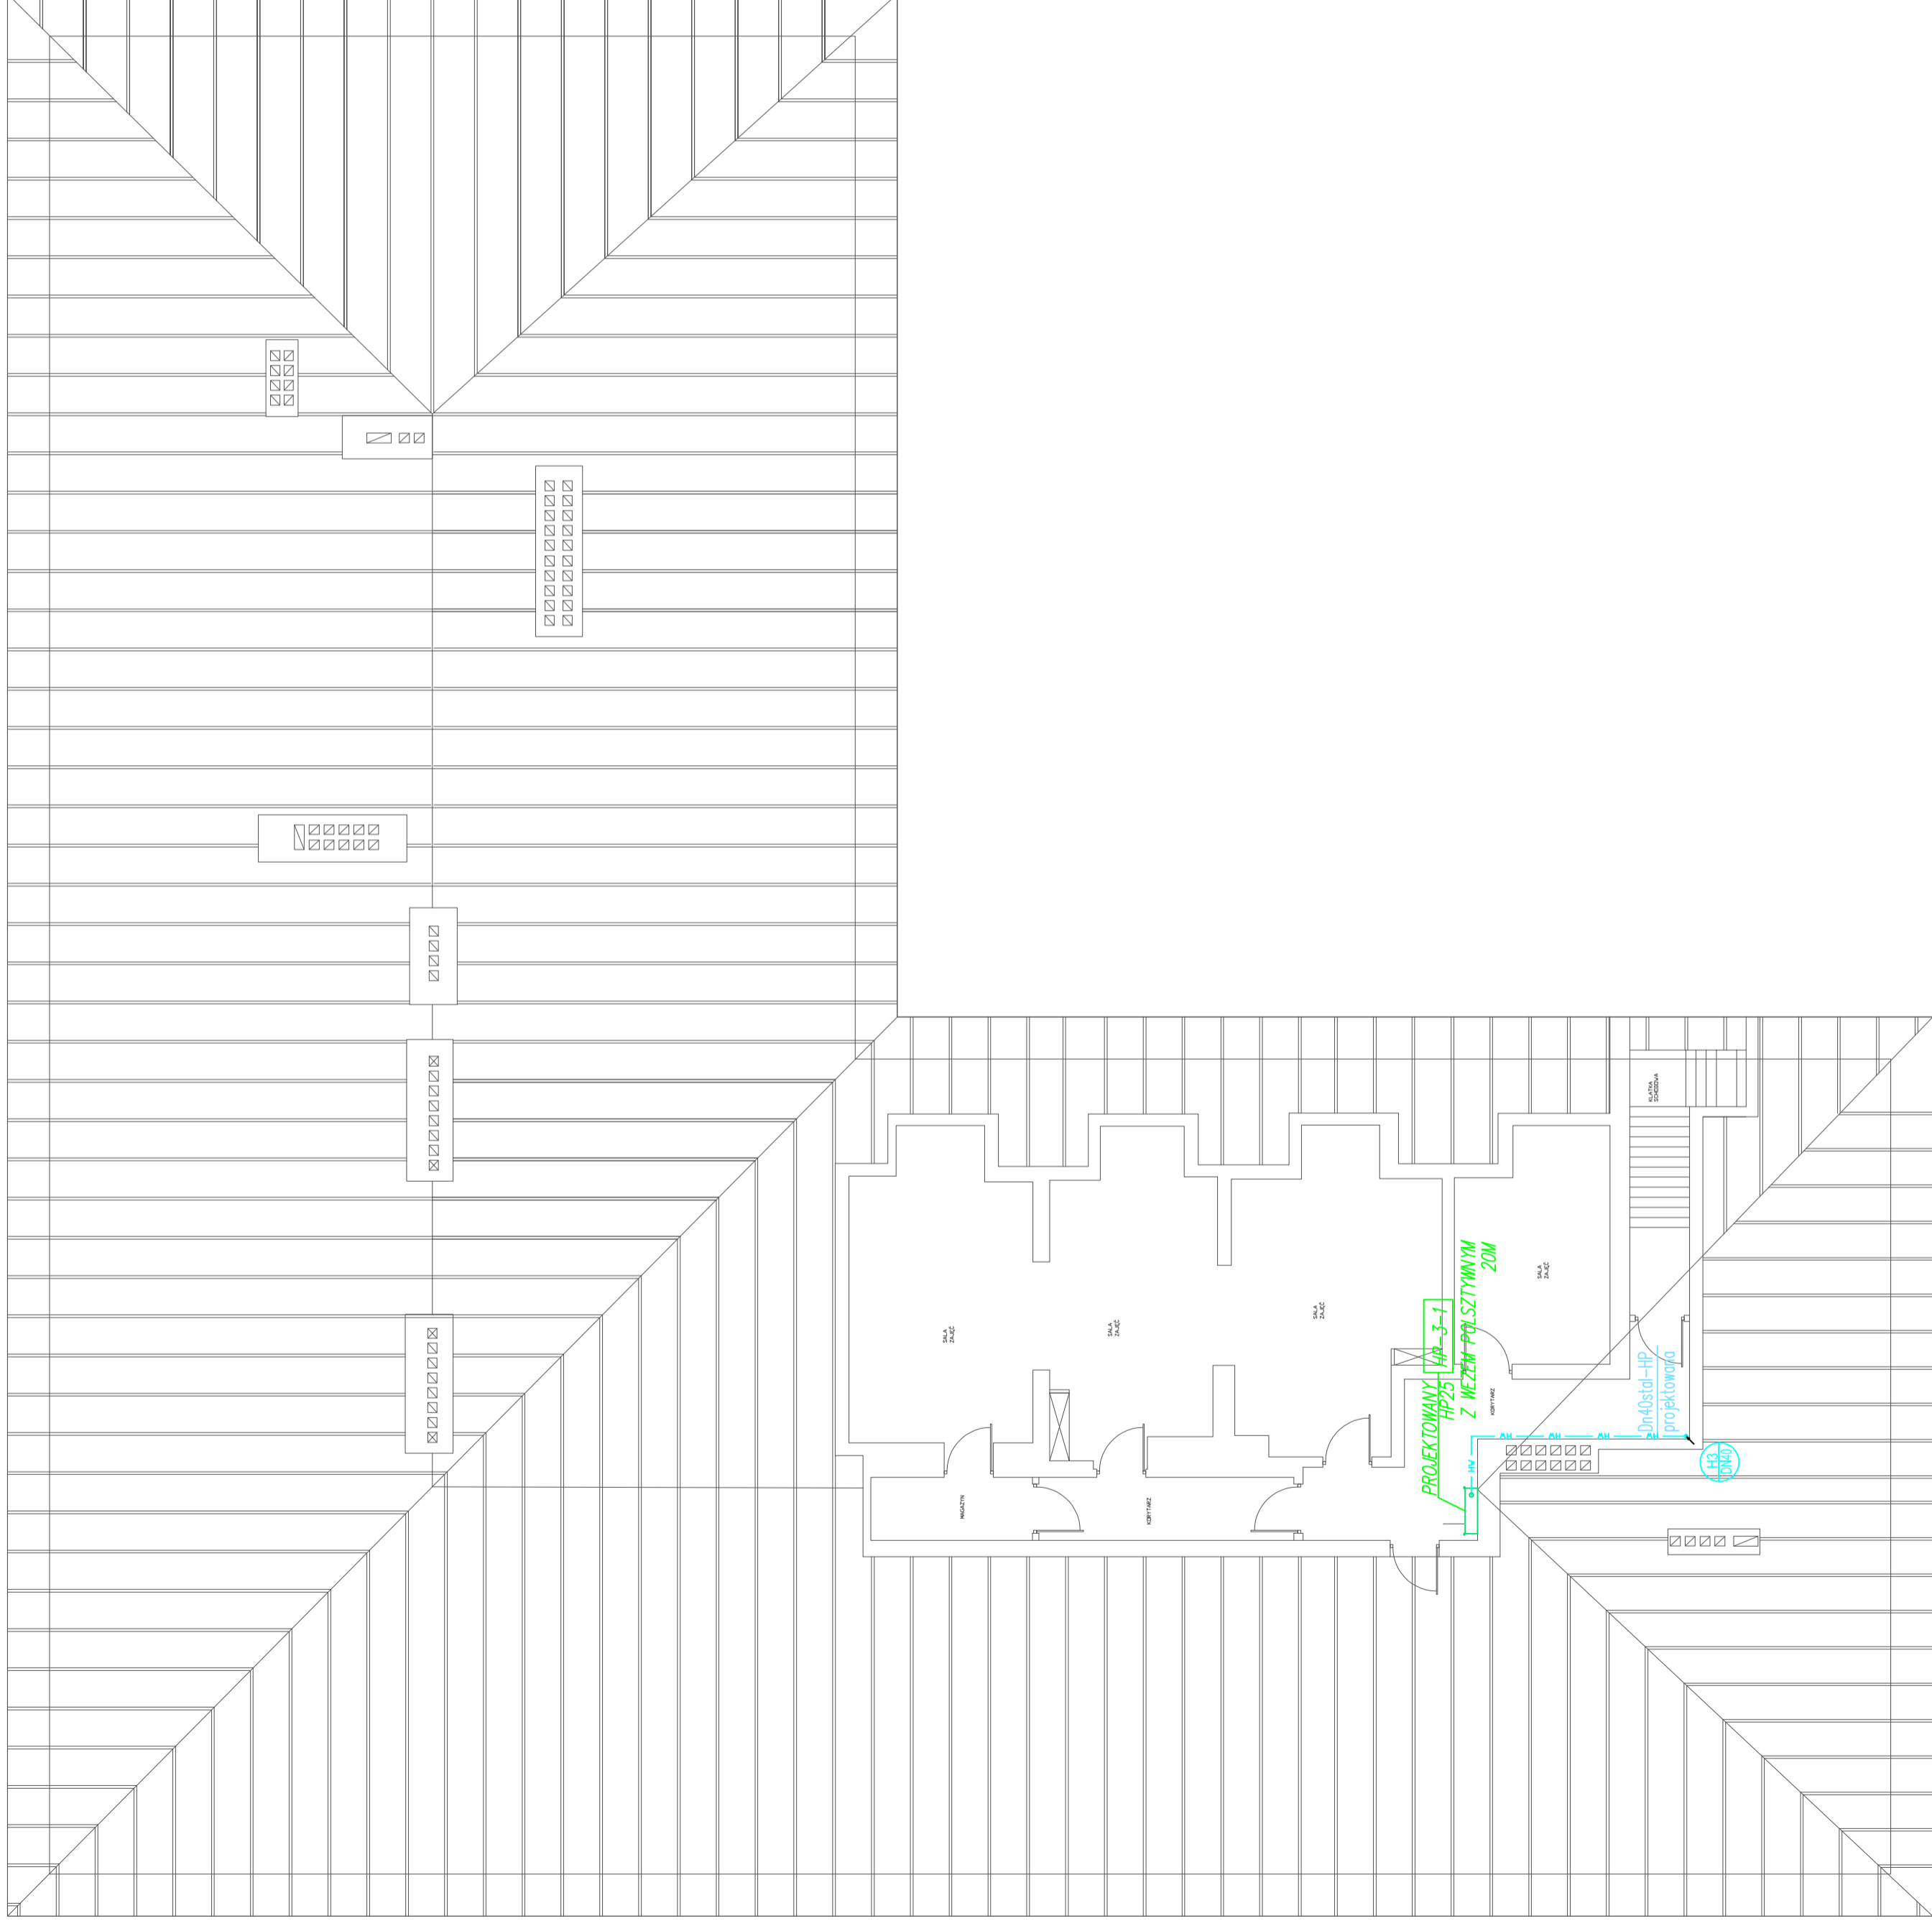

UWAGA:
Podklady architektoniczno-budowlane zostały przerysowane do potrzeb instalacji hydraulicznej na podstawie dokumentacji papierowej opracowanej przez:
- Art. Projekt mgr inż. arch. B. Włodarczyk w OS 2003r.
- Zaobserwowanych zmian

W przypadku korzystania z podkladów należy każdorazowo sprawdzić ze stanem rzeczywistym.

ZESPÓŁ PROJEKTOWY INSTALACJI SANITARNYCH:

QUADRO-PROJEKT
mgr inż. Marek Zawadył
nr upr. MAZ/0168/POOS/05
ul. Słowackiego 15, 05-270 Manki
tel. 48 25 525 25 40
e-mail: marek.zawadyl@gmail.com

Investor: Starostwo Powiatowe w Wołominie
ul. Prądzińskiego 3, 05-200 Wołomin

Temat: Wykonanie projektu wykonawczego instalacji hydrantów wewnętrznych w budynku II LO w Radzyminie pow. Wołomiński ul. Konstytucji 3-go Maja 26 nr ew.dz.3/1

Faza: PROJEKT BUDOWLANO-WYKONAWCZY
Branża: INSTALACJE SANITARNE

Projektant: mgr inż. Marek Zawadył
nr upr. MAZ/0168/POOS/05
Podpis

Nazwa rysunku: INSTALACJA HYDRANTÓW WEWNĘTRZNYCH
RZUT POZIOMU +2

Skala: 1:100
Data: 2016-10
Numer rysunku: PBW-IS-H-20-05
Numer rewizji: Nr str. 00