



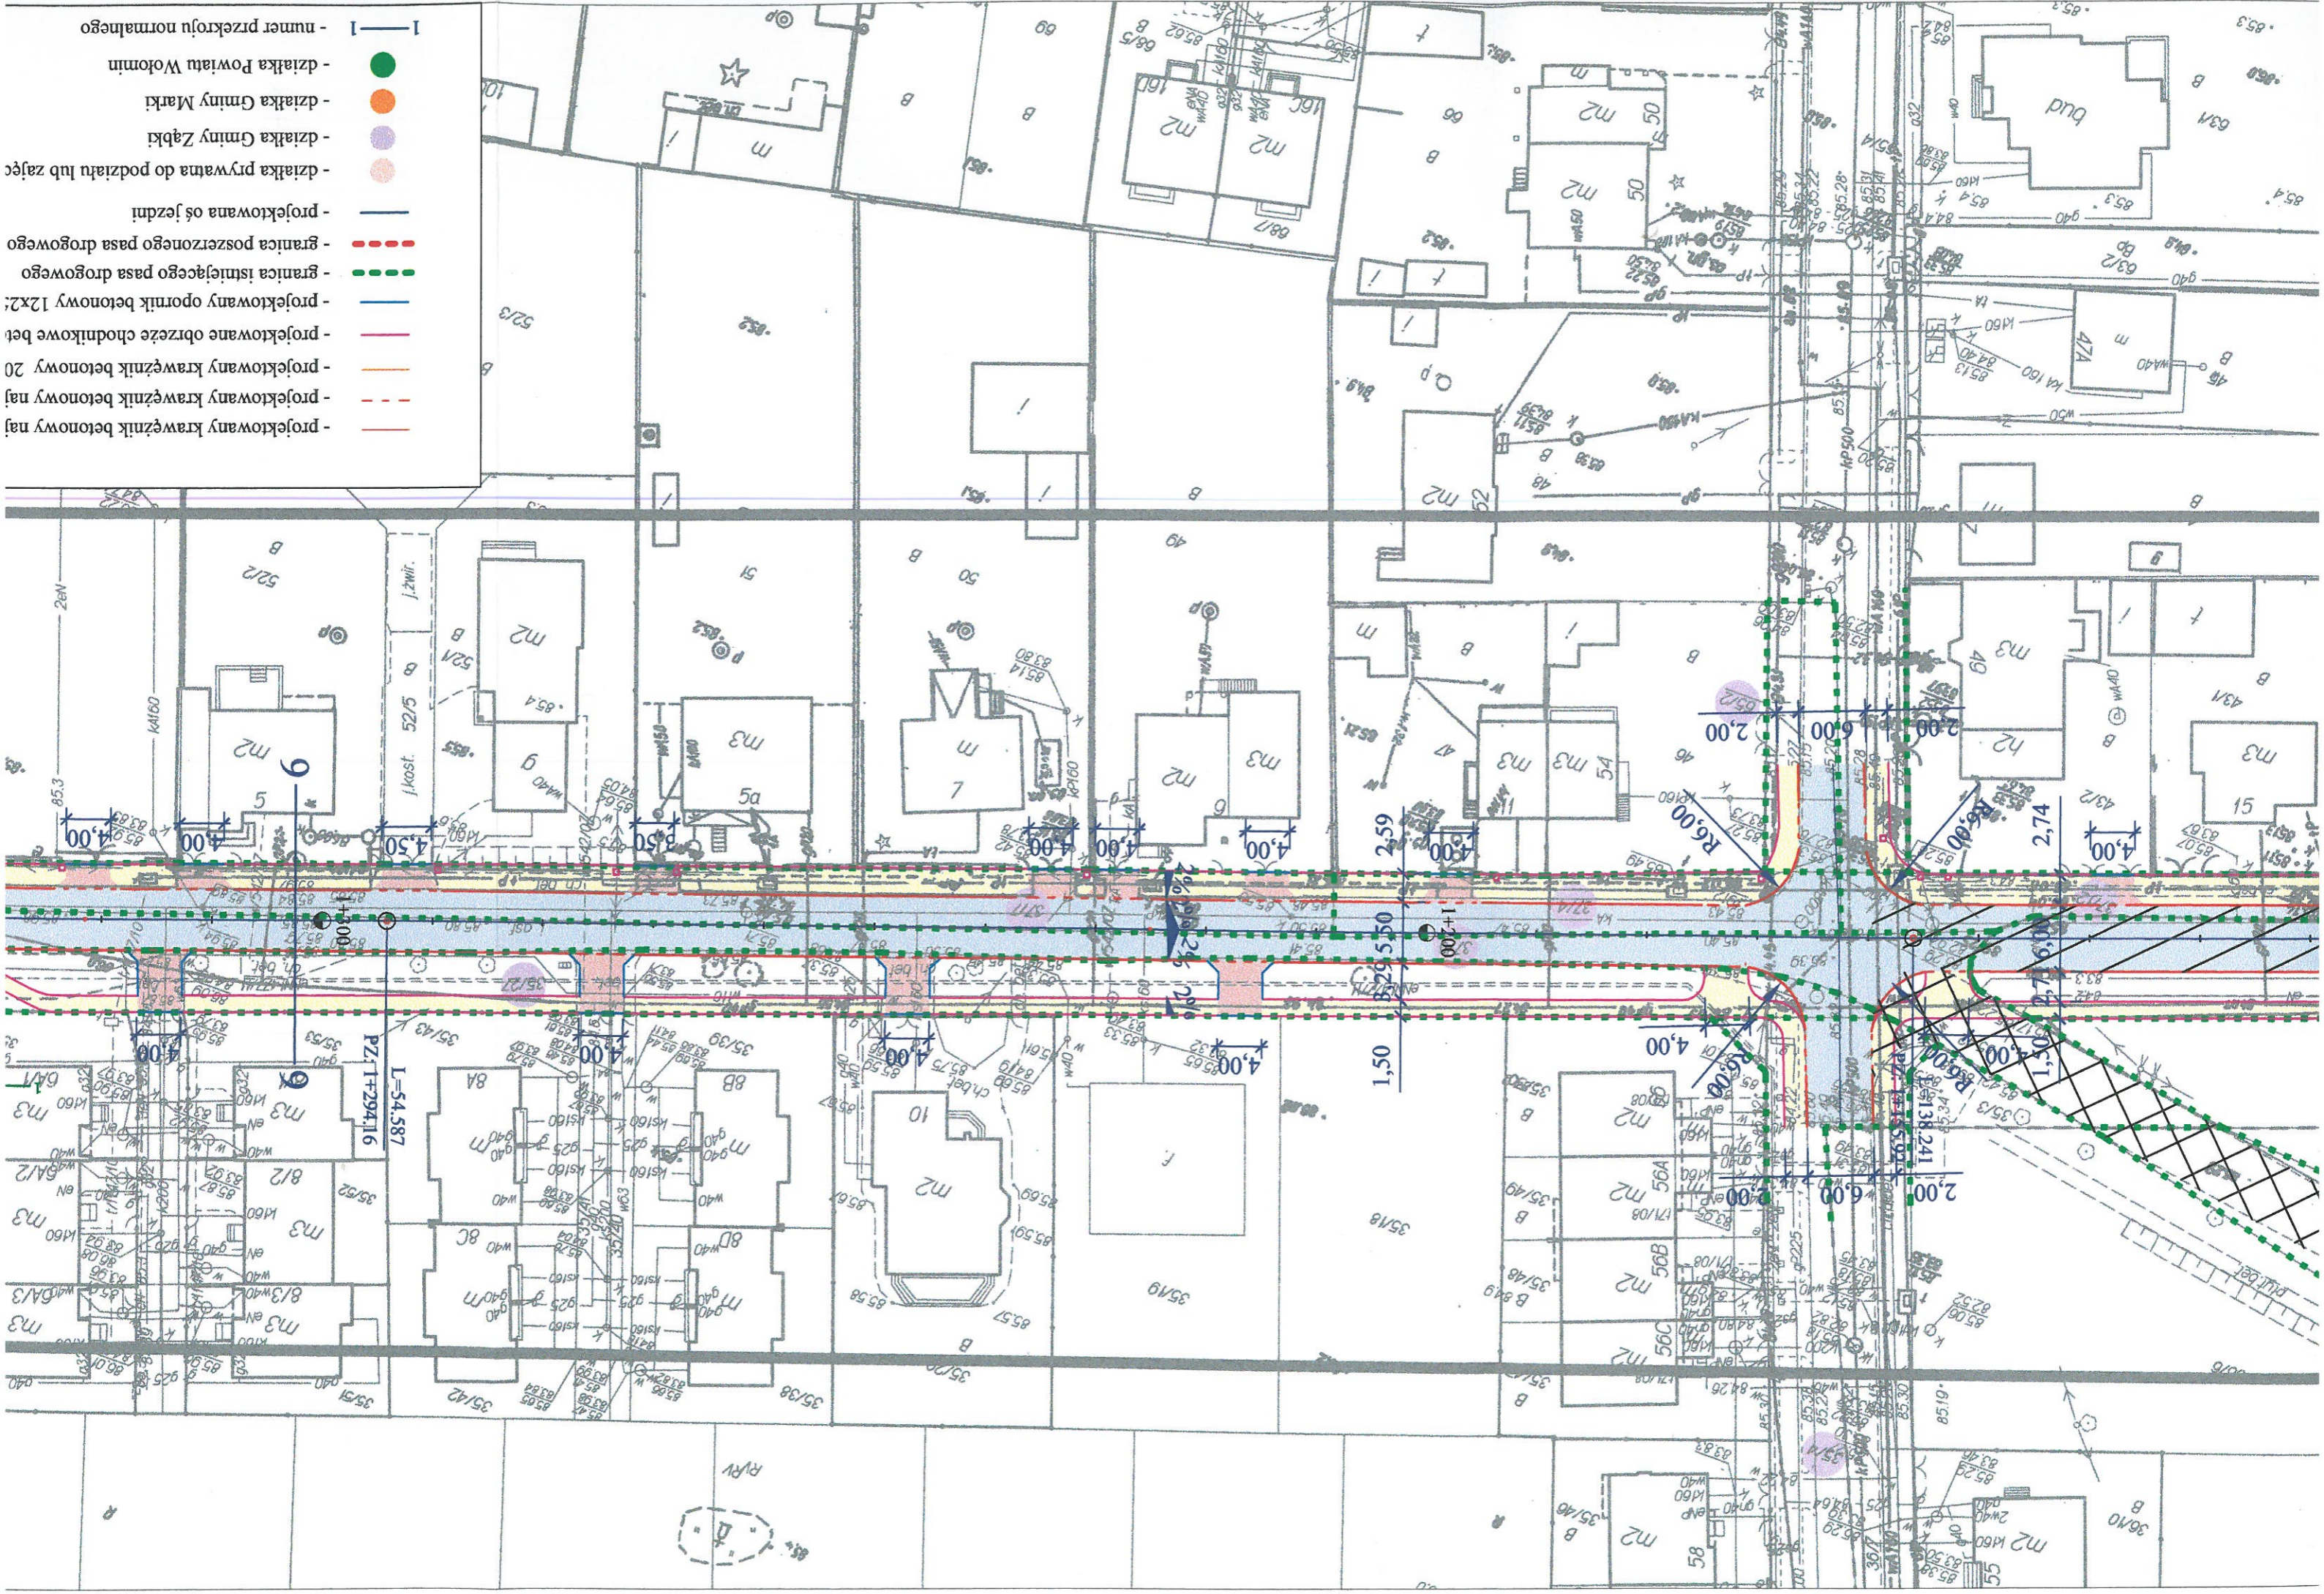

- projektowany krawężnik betonowy naj
- projektowany krawężnik betonowy naj
- projektowane obrzeże chodnikowe bet
- projektowany oprótnik betonowy 12x2;
- granica istniejącego pasa drogowego
- granica poszerzonego pasa drogowego
- projektowana oś jezdni
- działka prywatna do podziału lub zajęć
- działka Gminy Zabki
- działka Gminy Marki
- działka Powiatu Wołomin
- 1 - numer przekroju normalnego



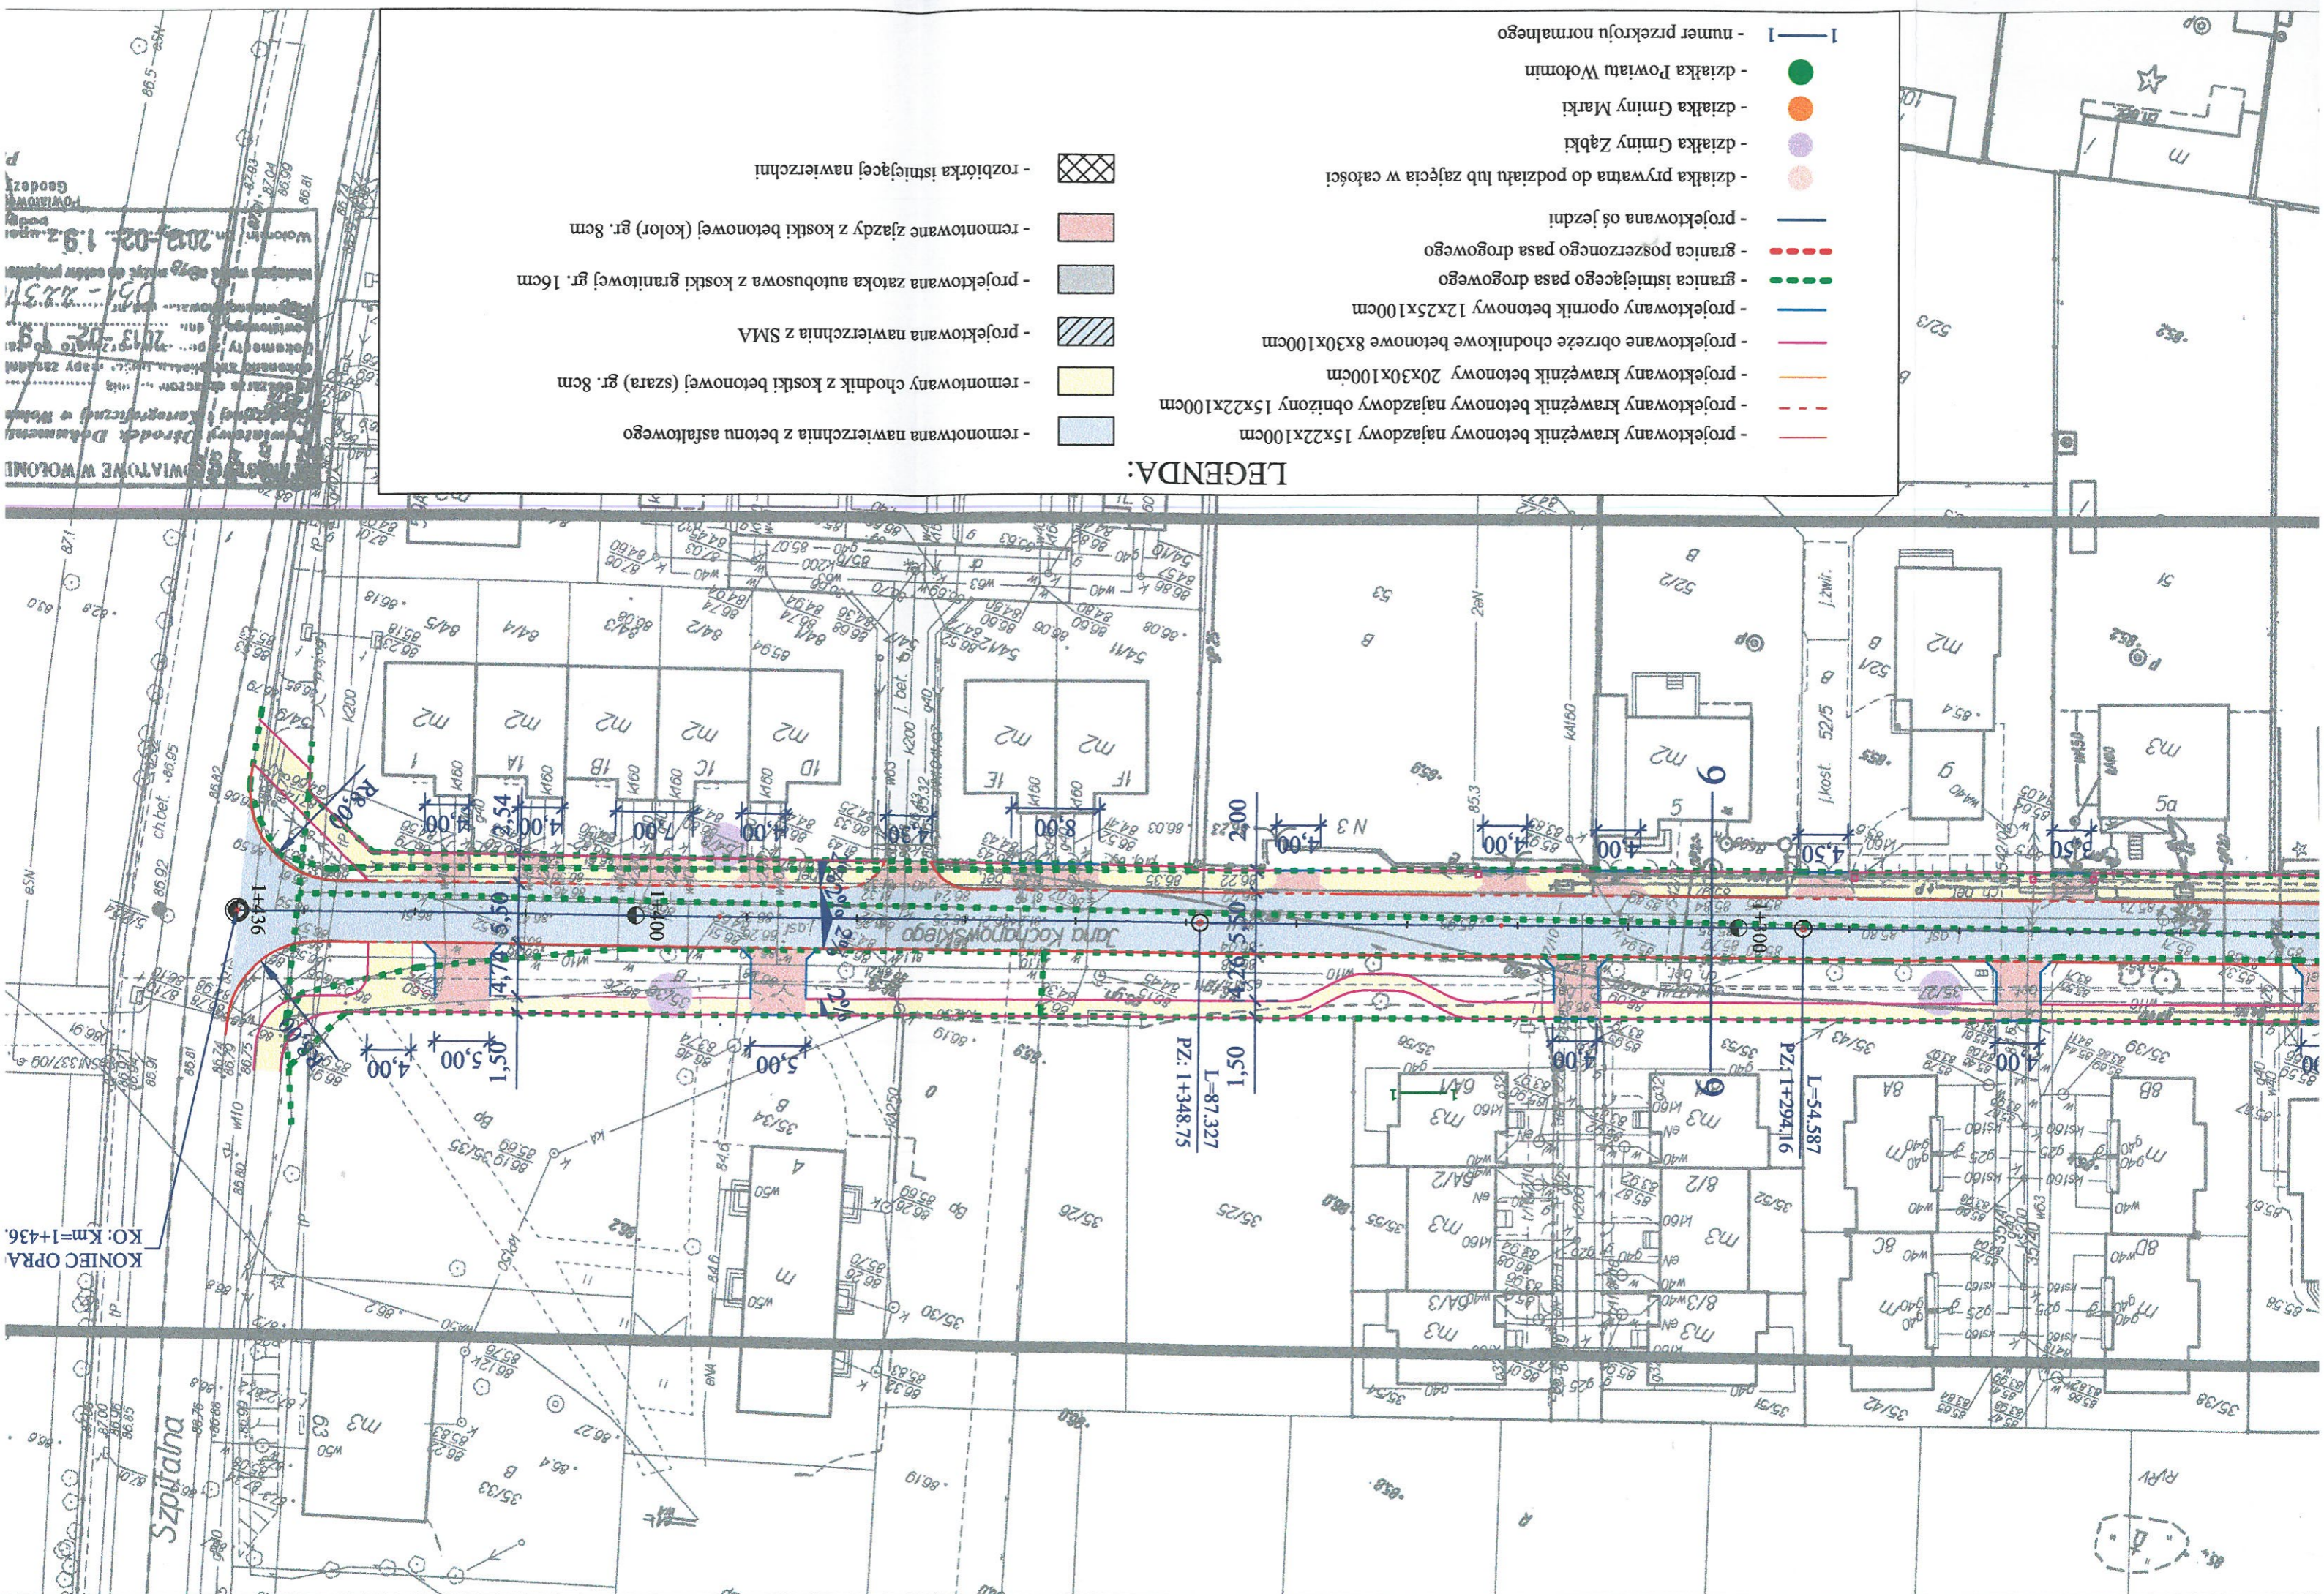

LEGENDA:

- remontowana nawierzchnia z betonu asfaltowego
- remontowany chodnik z kostki betonowej (szara) gr. 8cm
- projektowana nawierzchnia z SMA
- projektowana zatoka autobusowa z kostki granitowej gr. 16cm
- remontowane zjazdy z kostki betonowej (kolor) gr. 8cm
- rozbiórka istniejącej nawierzchni

- projektowany krawężnik betonowy najazdowy 15x22x100cm
- projektowany krawężnik betonowy najazdowy 20x30x100cm
- projektowane obrzeże chodnikowe betonowe 8x30x100cm
- projektowany opornik betonowy 12x25x100cm
- granica istniejącego pasa drogowego
- granica poszerzonego pasa drogowego
- projektowana oś jezdnii
- działka prywatna do podziału lub zajęcia w całości
- działka Gminy Zabki
- działka Gminy Marki
- działka Powiatu Wołomin
- 1 - numer przekroju normalnego

Powiatowy Ośrodek Dokumentacji i Księgowości w Wołominie  
 ul. Sienkiewicza 10, 07-400 Wołomin  
 tel. 23 741 10 00  
 fax 23 741 10 01  
 e-mail: biuro@pows.gov.pl  
 www.pows.gov.pl  
 Dokumentacja techniczna  
 2013-02-19  
 031-2231  
 Wzrost 1.9-2-2013-02-19

KO: Km=1+436