


Załącznik nr 1 do uchwały

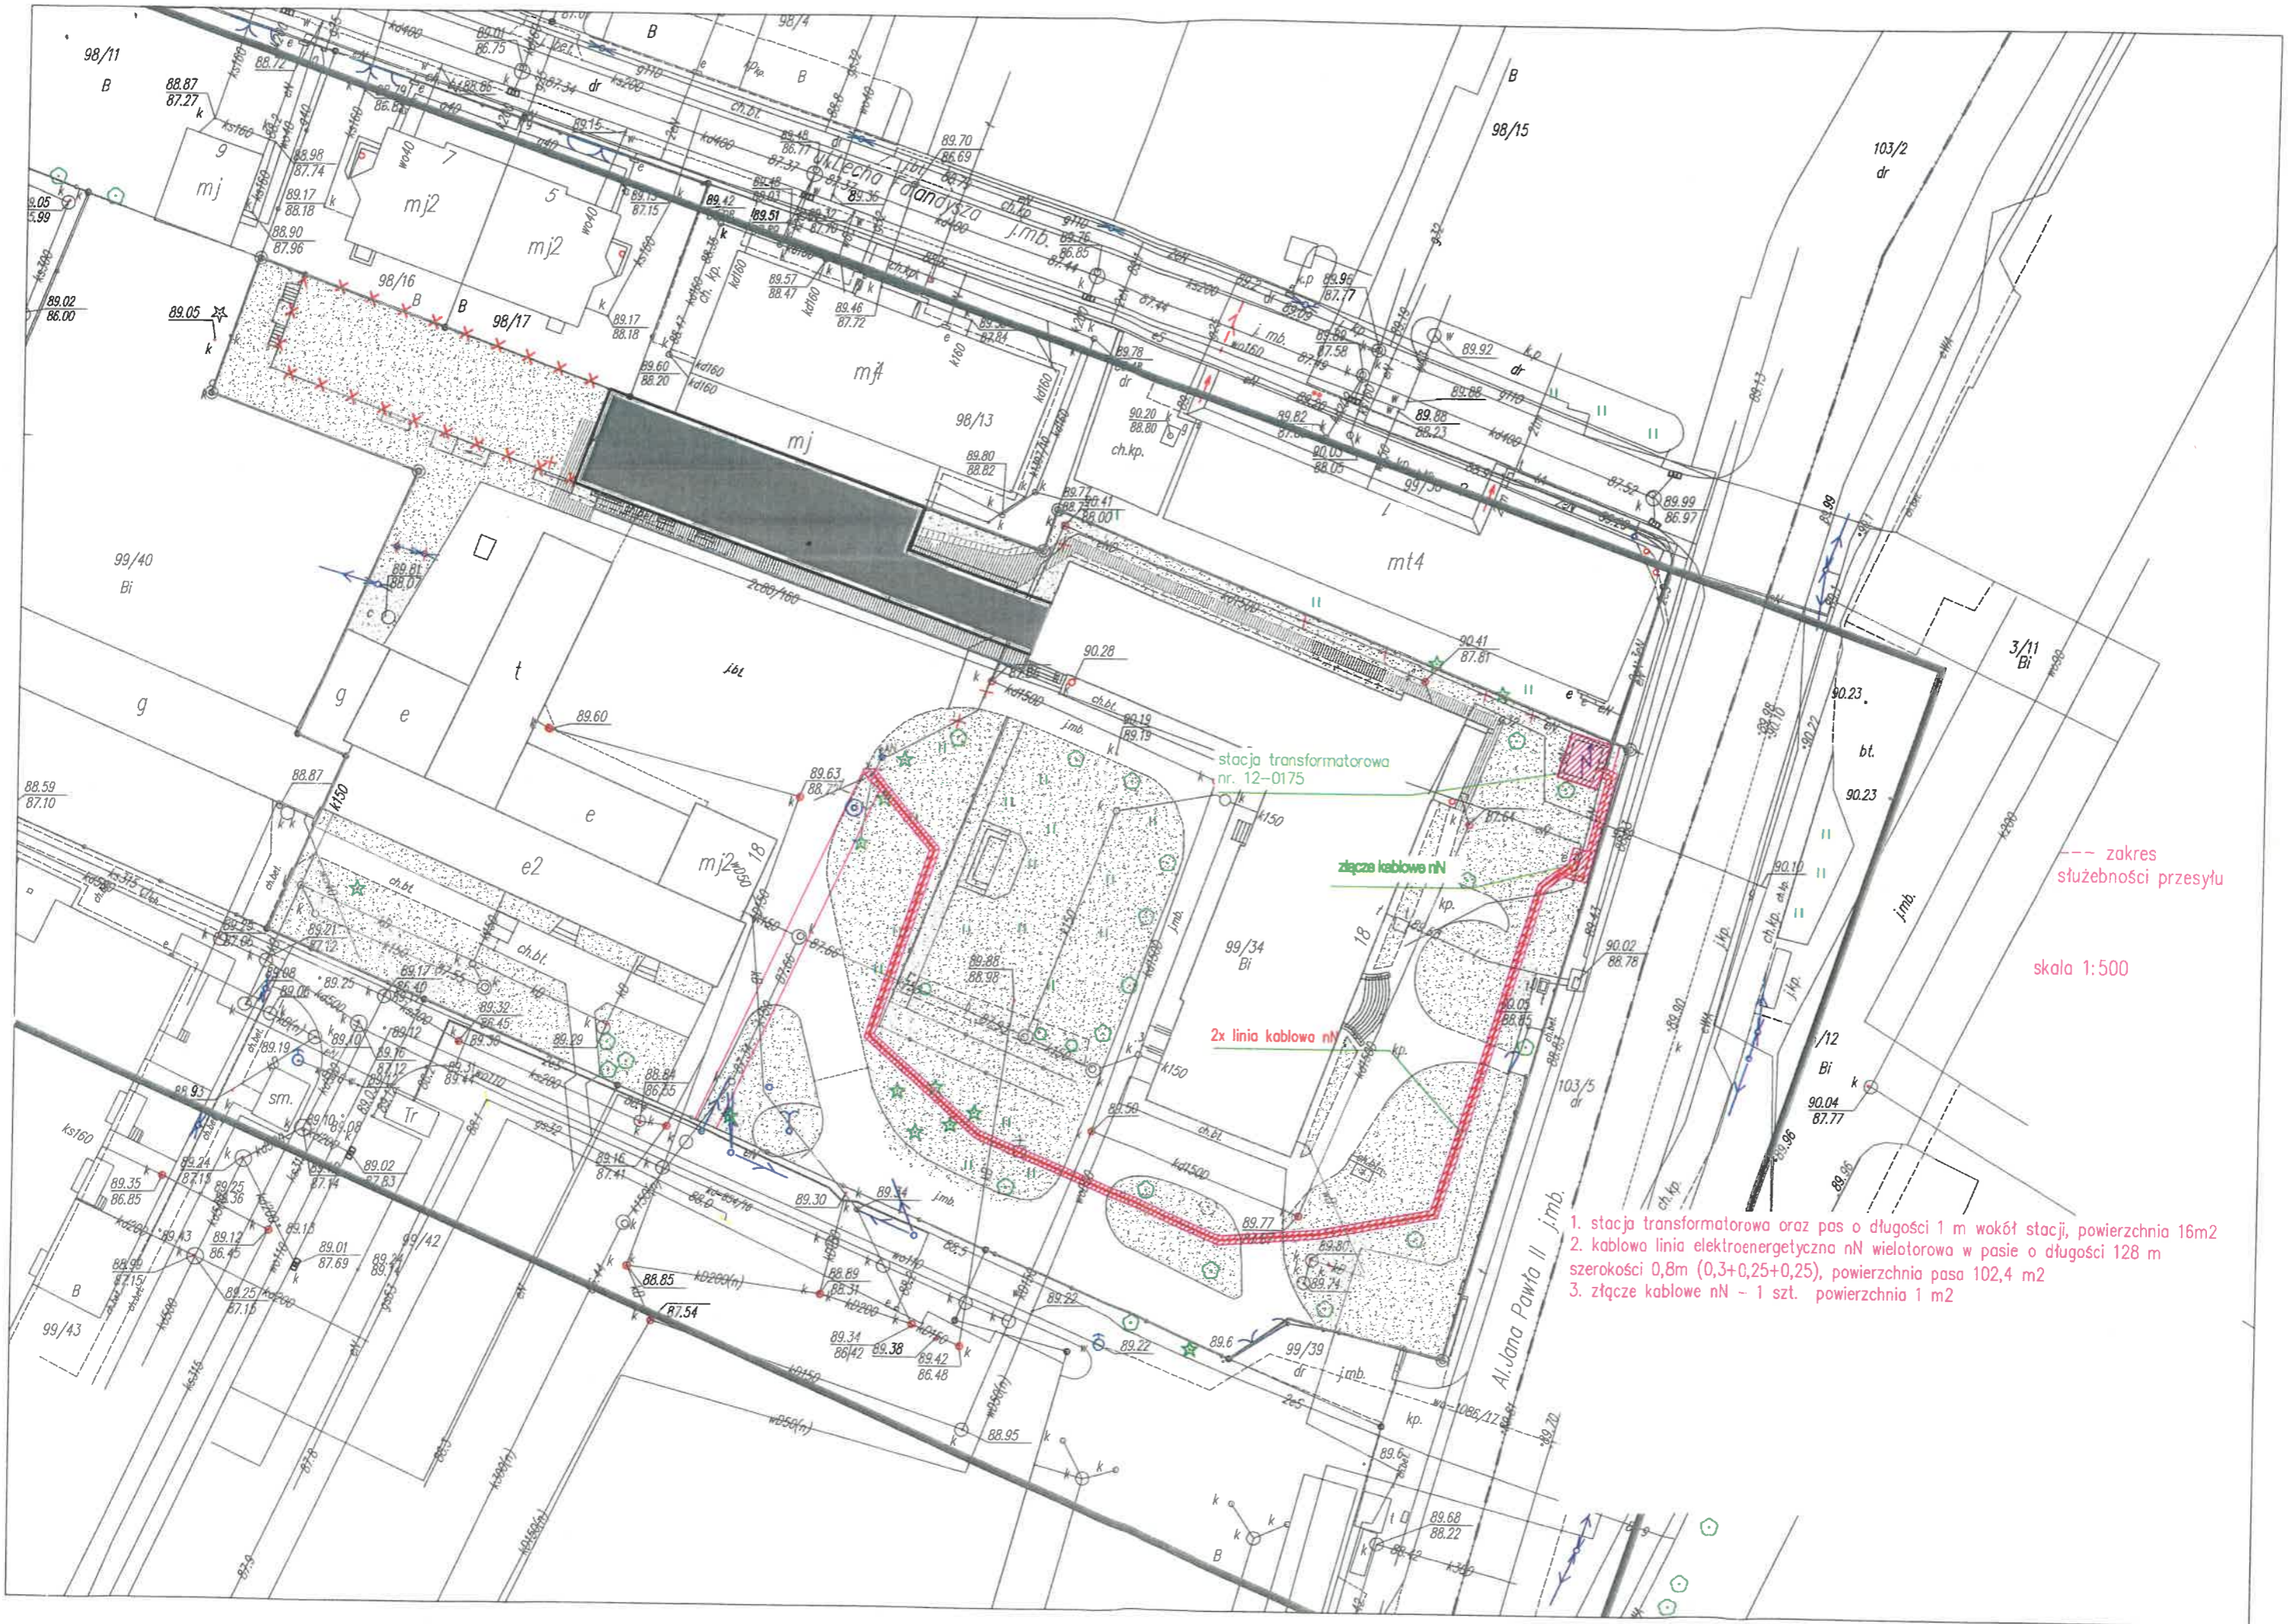

--- zakres  
służebności przesyłu

skala 1:500

1. stacja transformatorowa oraz pas o długości 1 m wokół stacji, powierzchnia 16m<sup>2</sup>
2. kablowa linia elektroenergetyczna nN wielotorowa w pasie o długości 128 m szerokości 0,8m (0,3+0,25+0,25), powierzchnia pasa 102,4 m<sup>2</sup>
3. złącze kablowe nN - 1 szt. powierzchnia 1 m<sup>2</sup>