


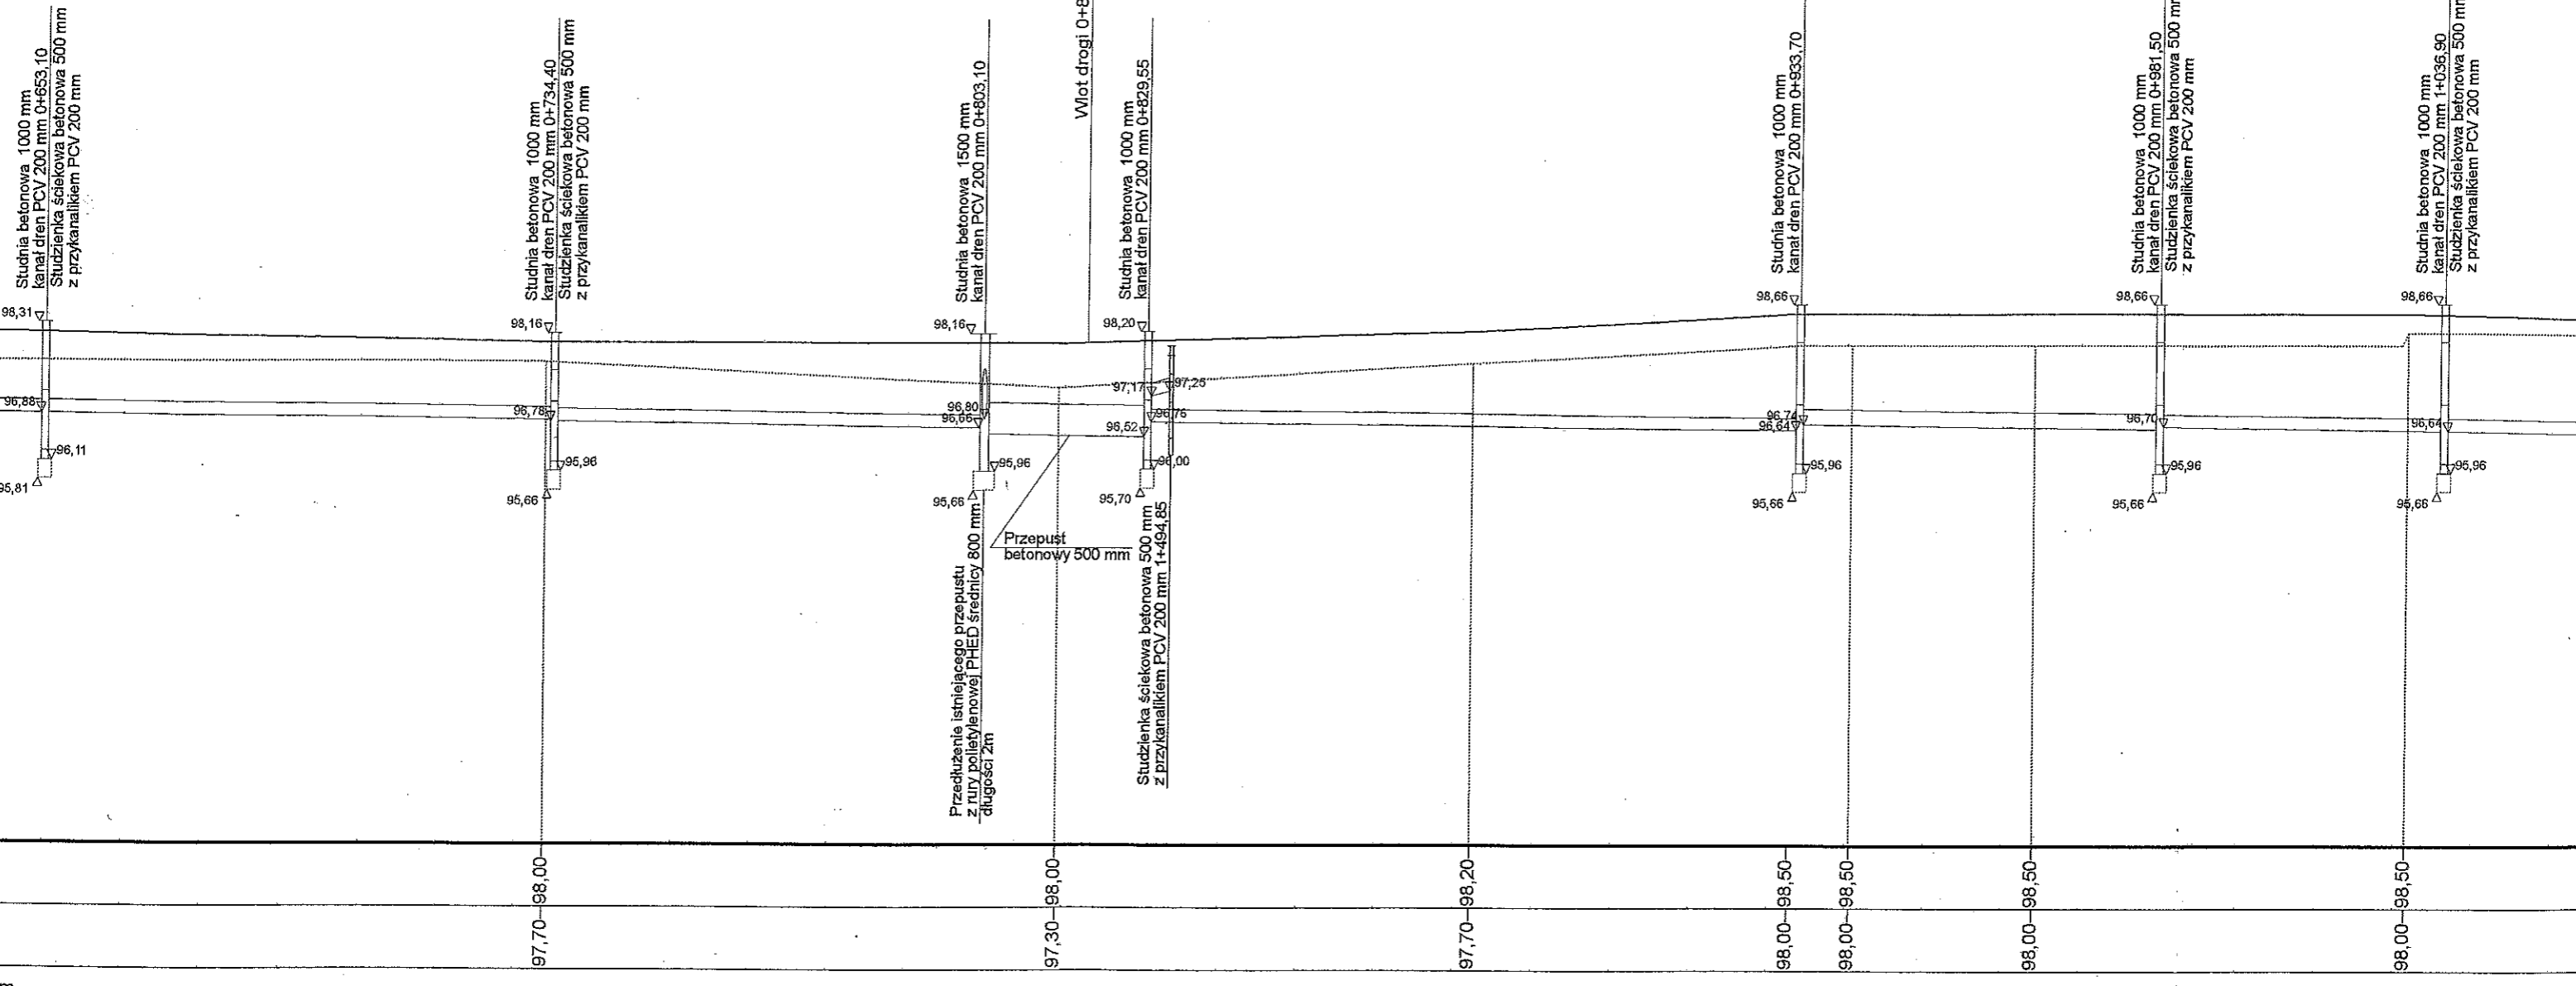

ul. Wołomińska


Wlot drogi 0+819,95




5m


R=218,90m L=53,93m


prc

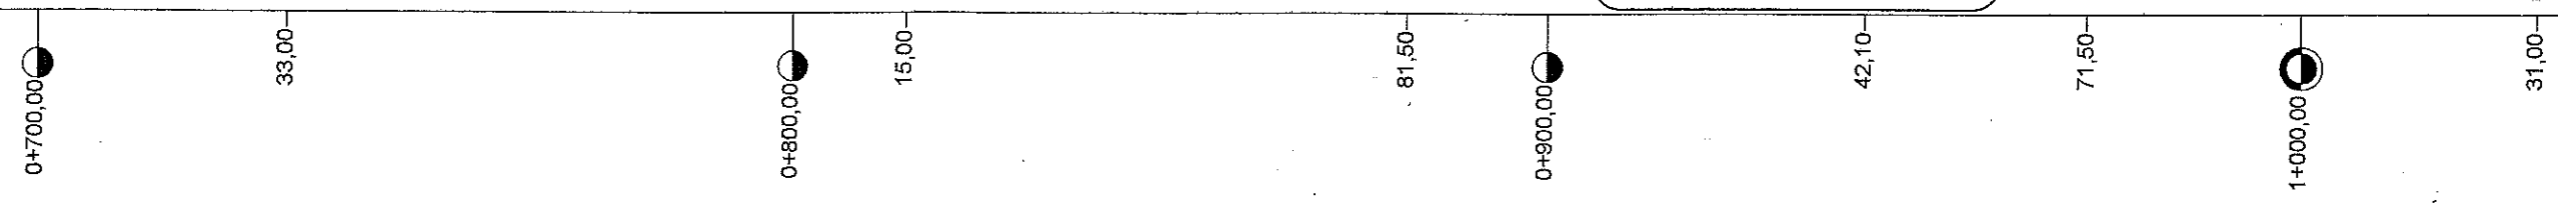


17

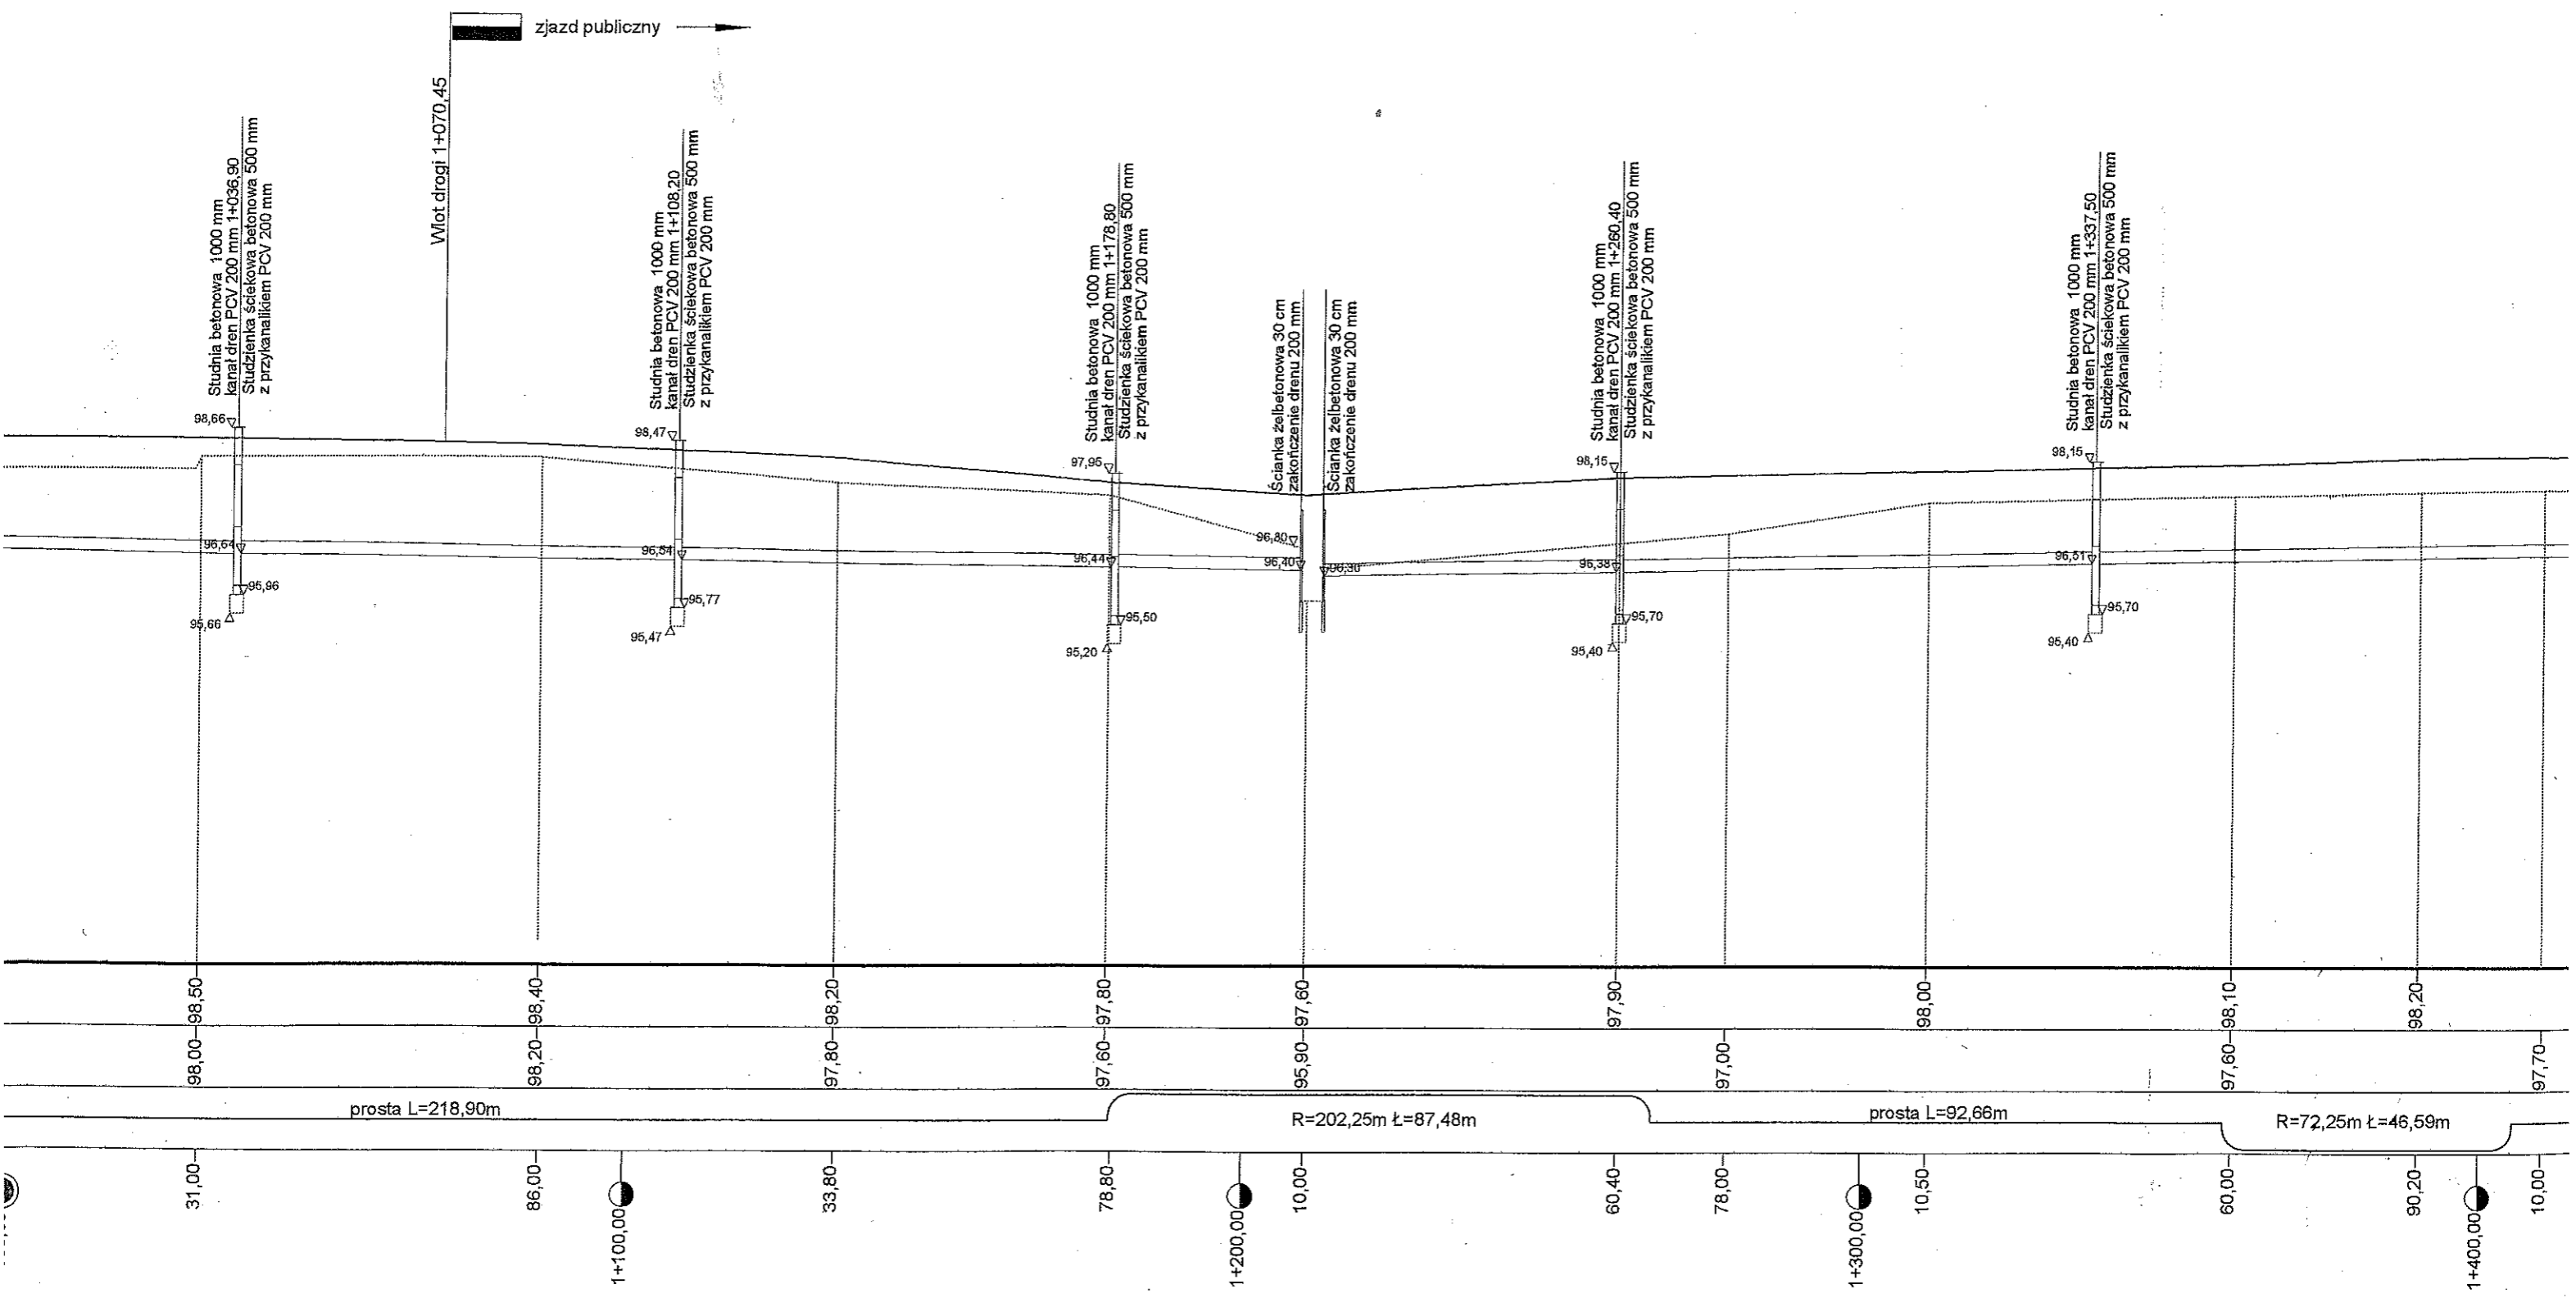

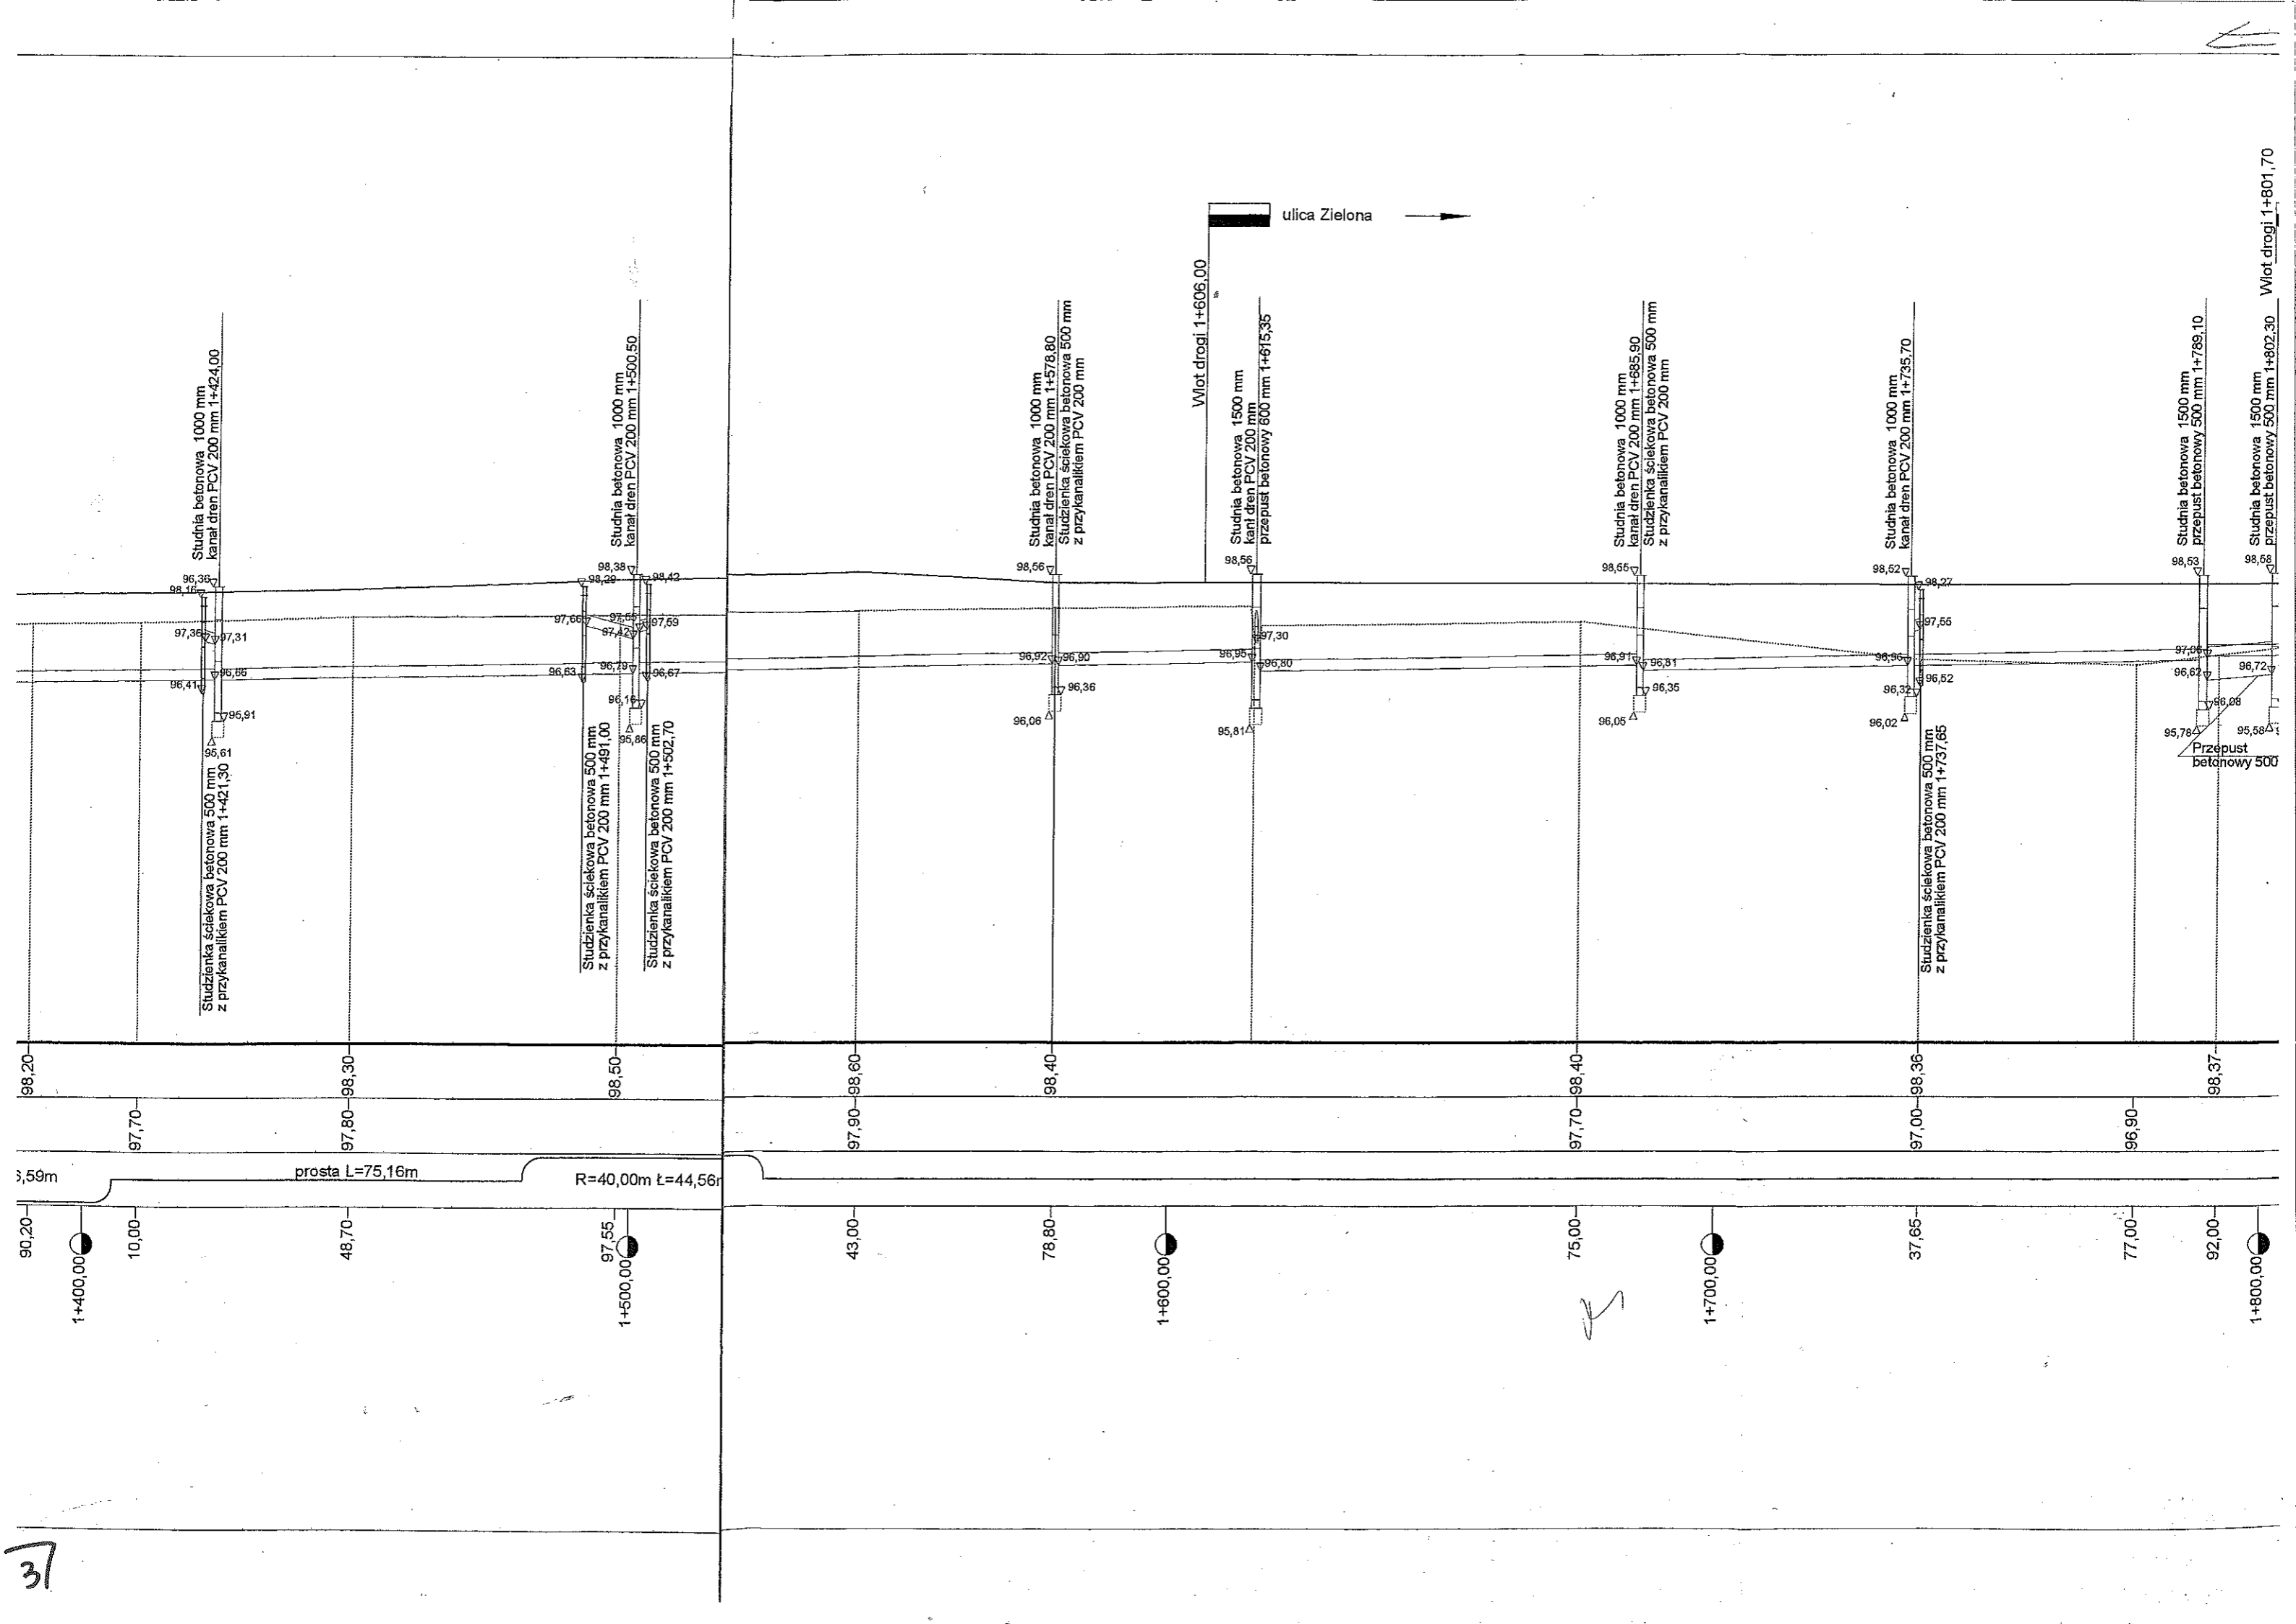

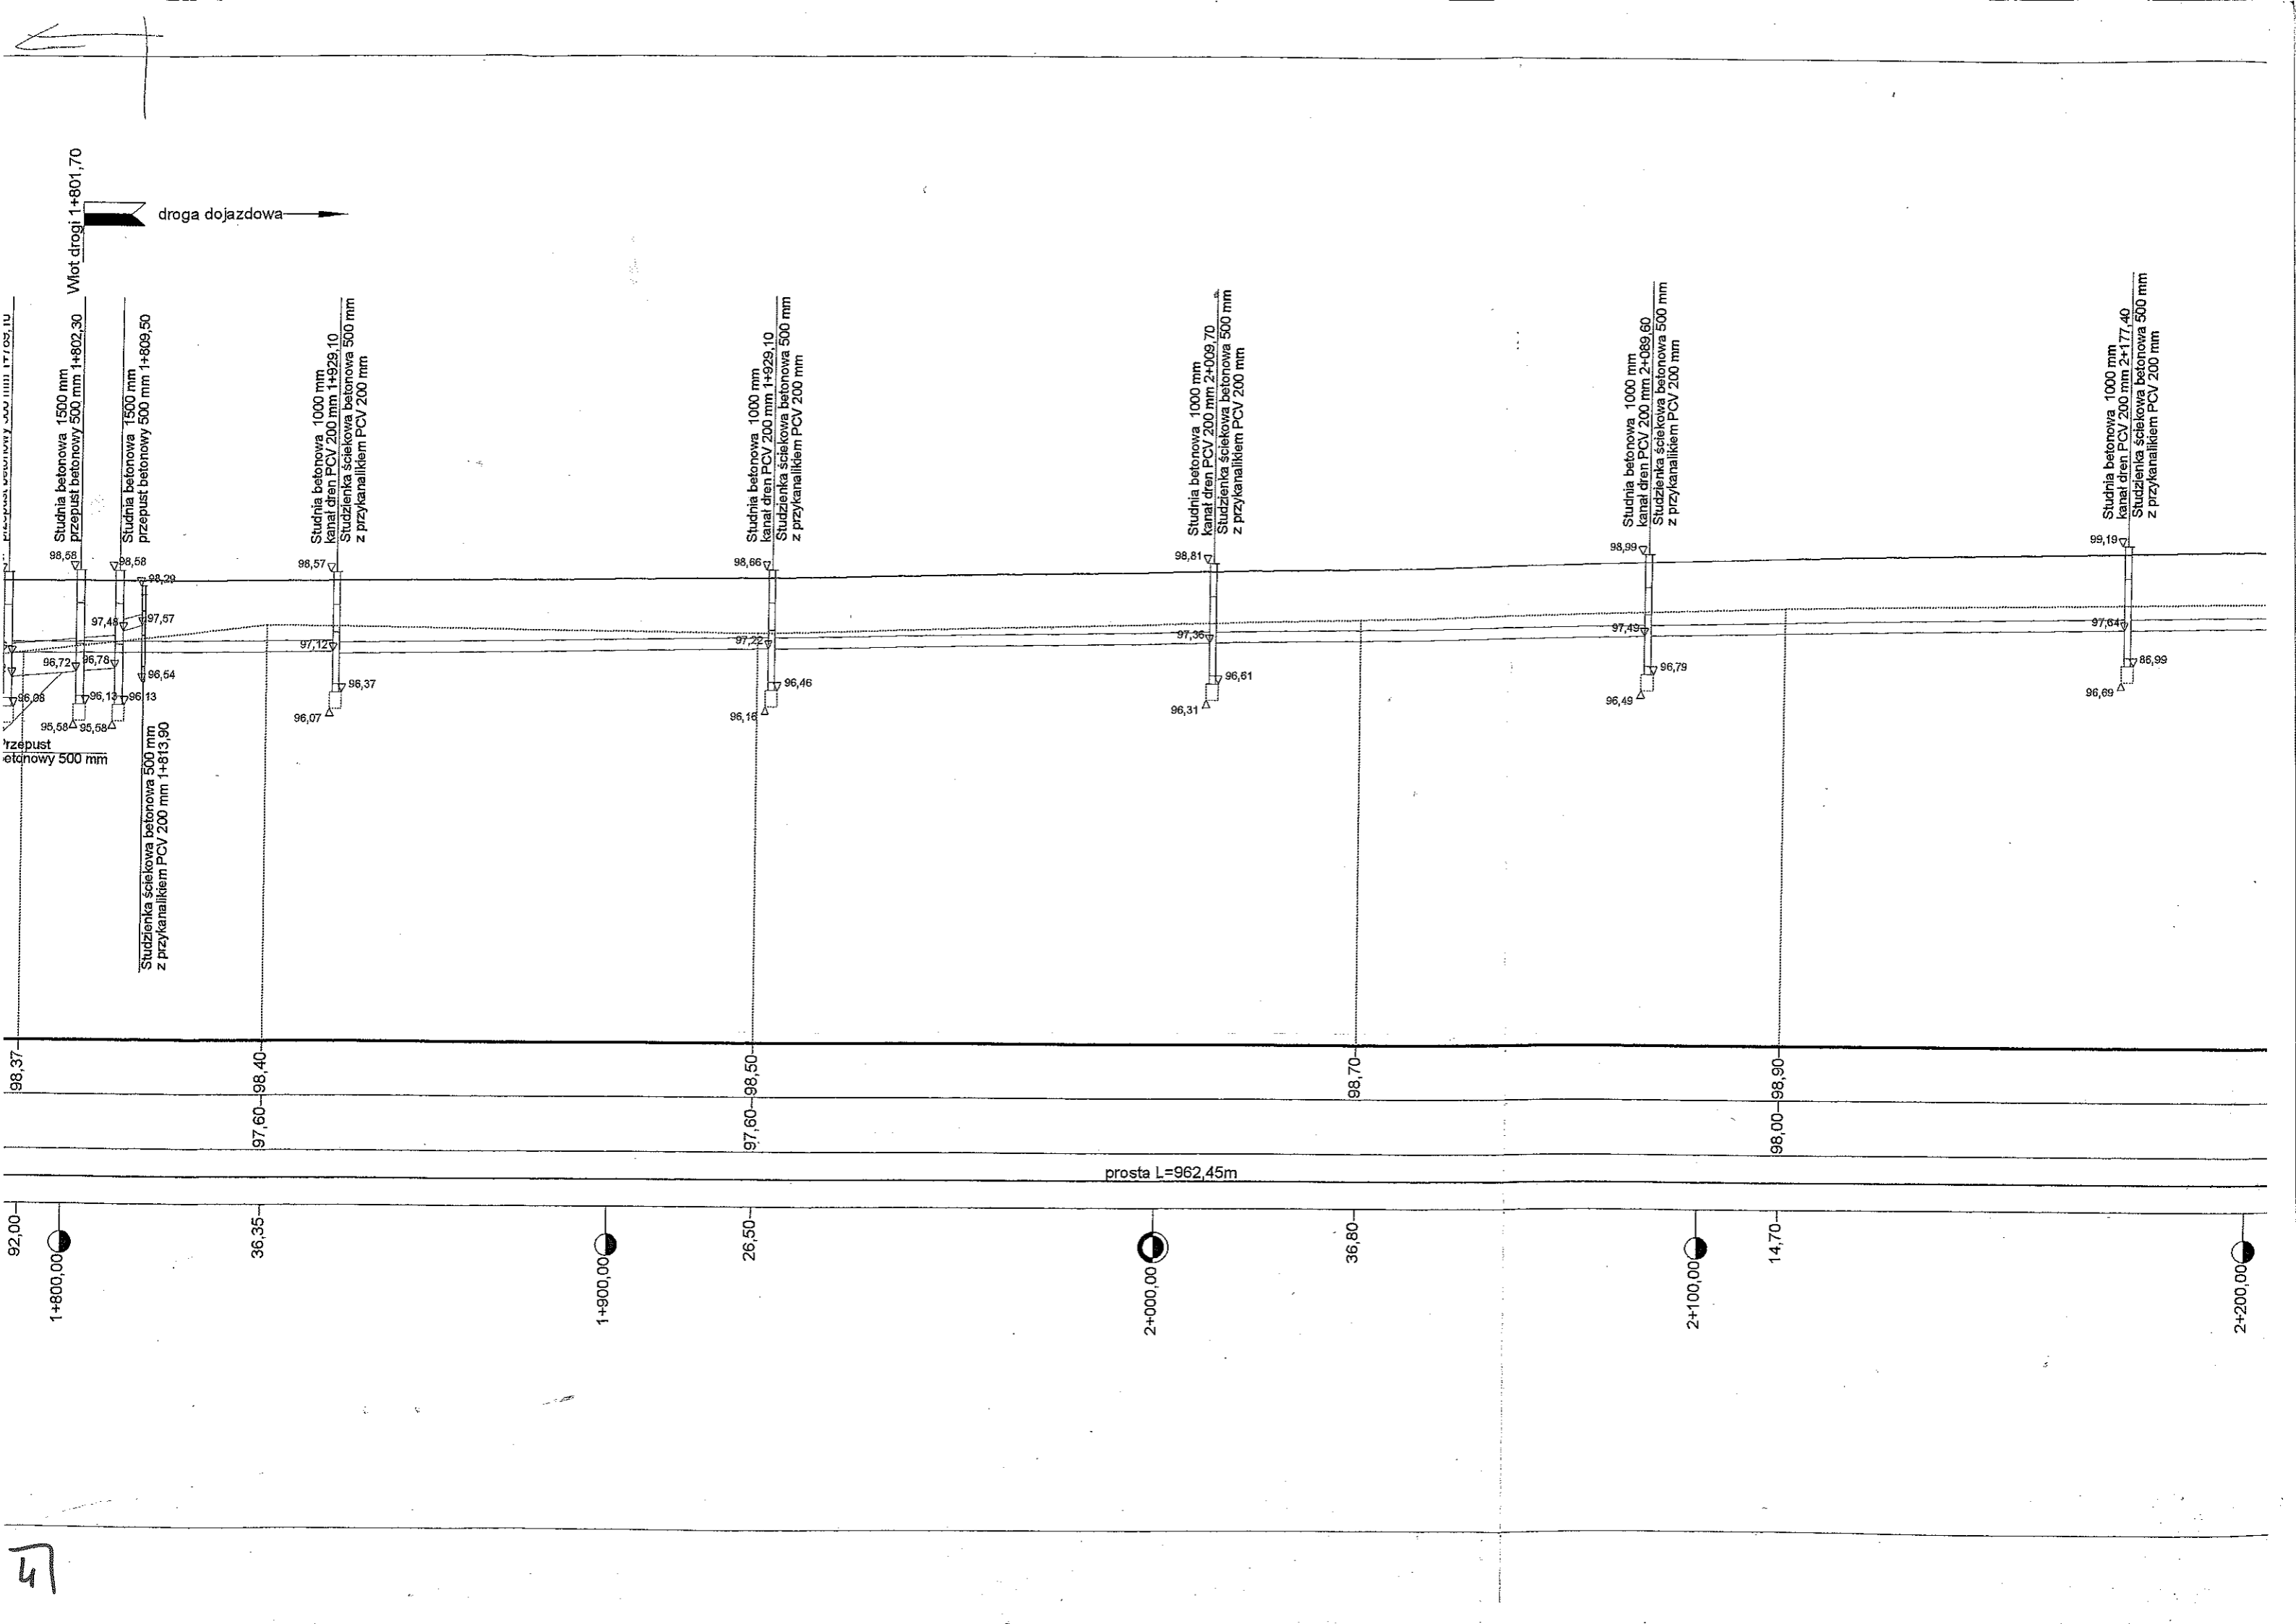

Włot drogi 1+801,70
 droga dojazdowa

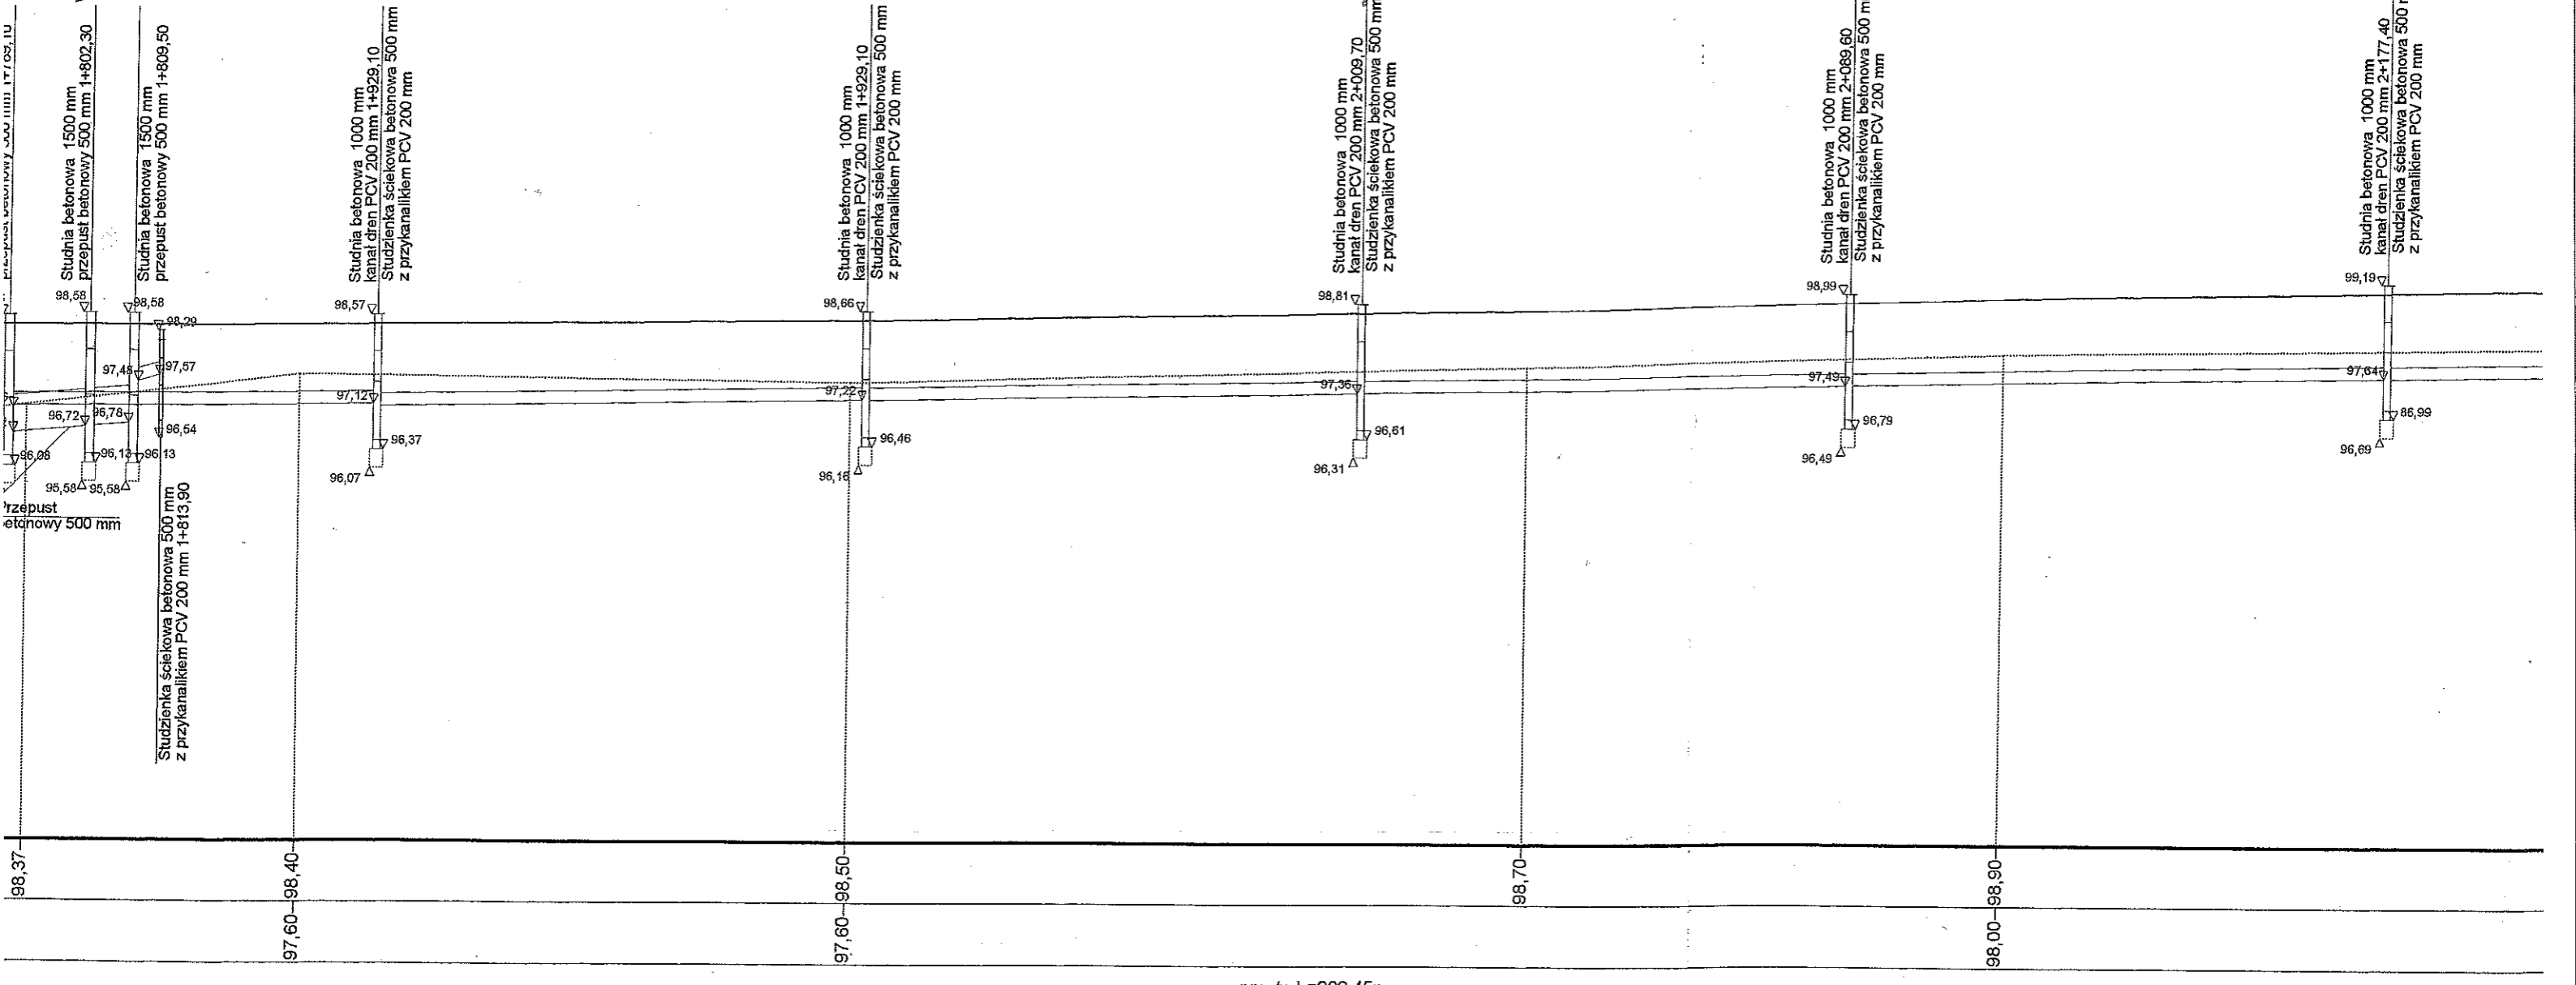

prosta L=962,45m

