ZSS W OSTRÓWKU - WIDOK OGRODZENIA
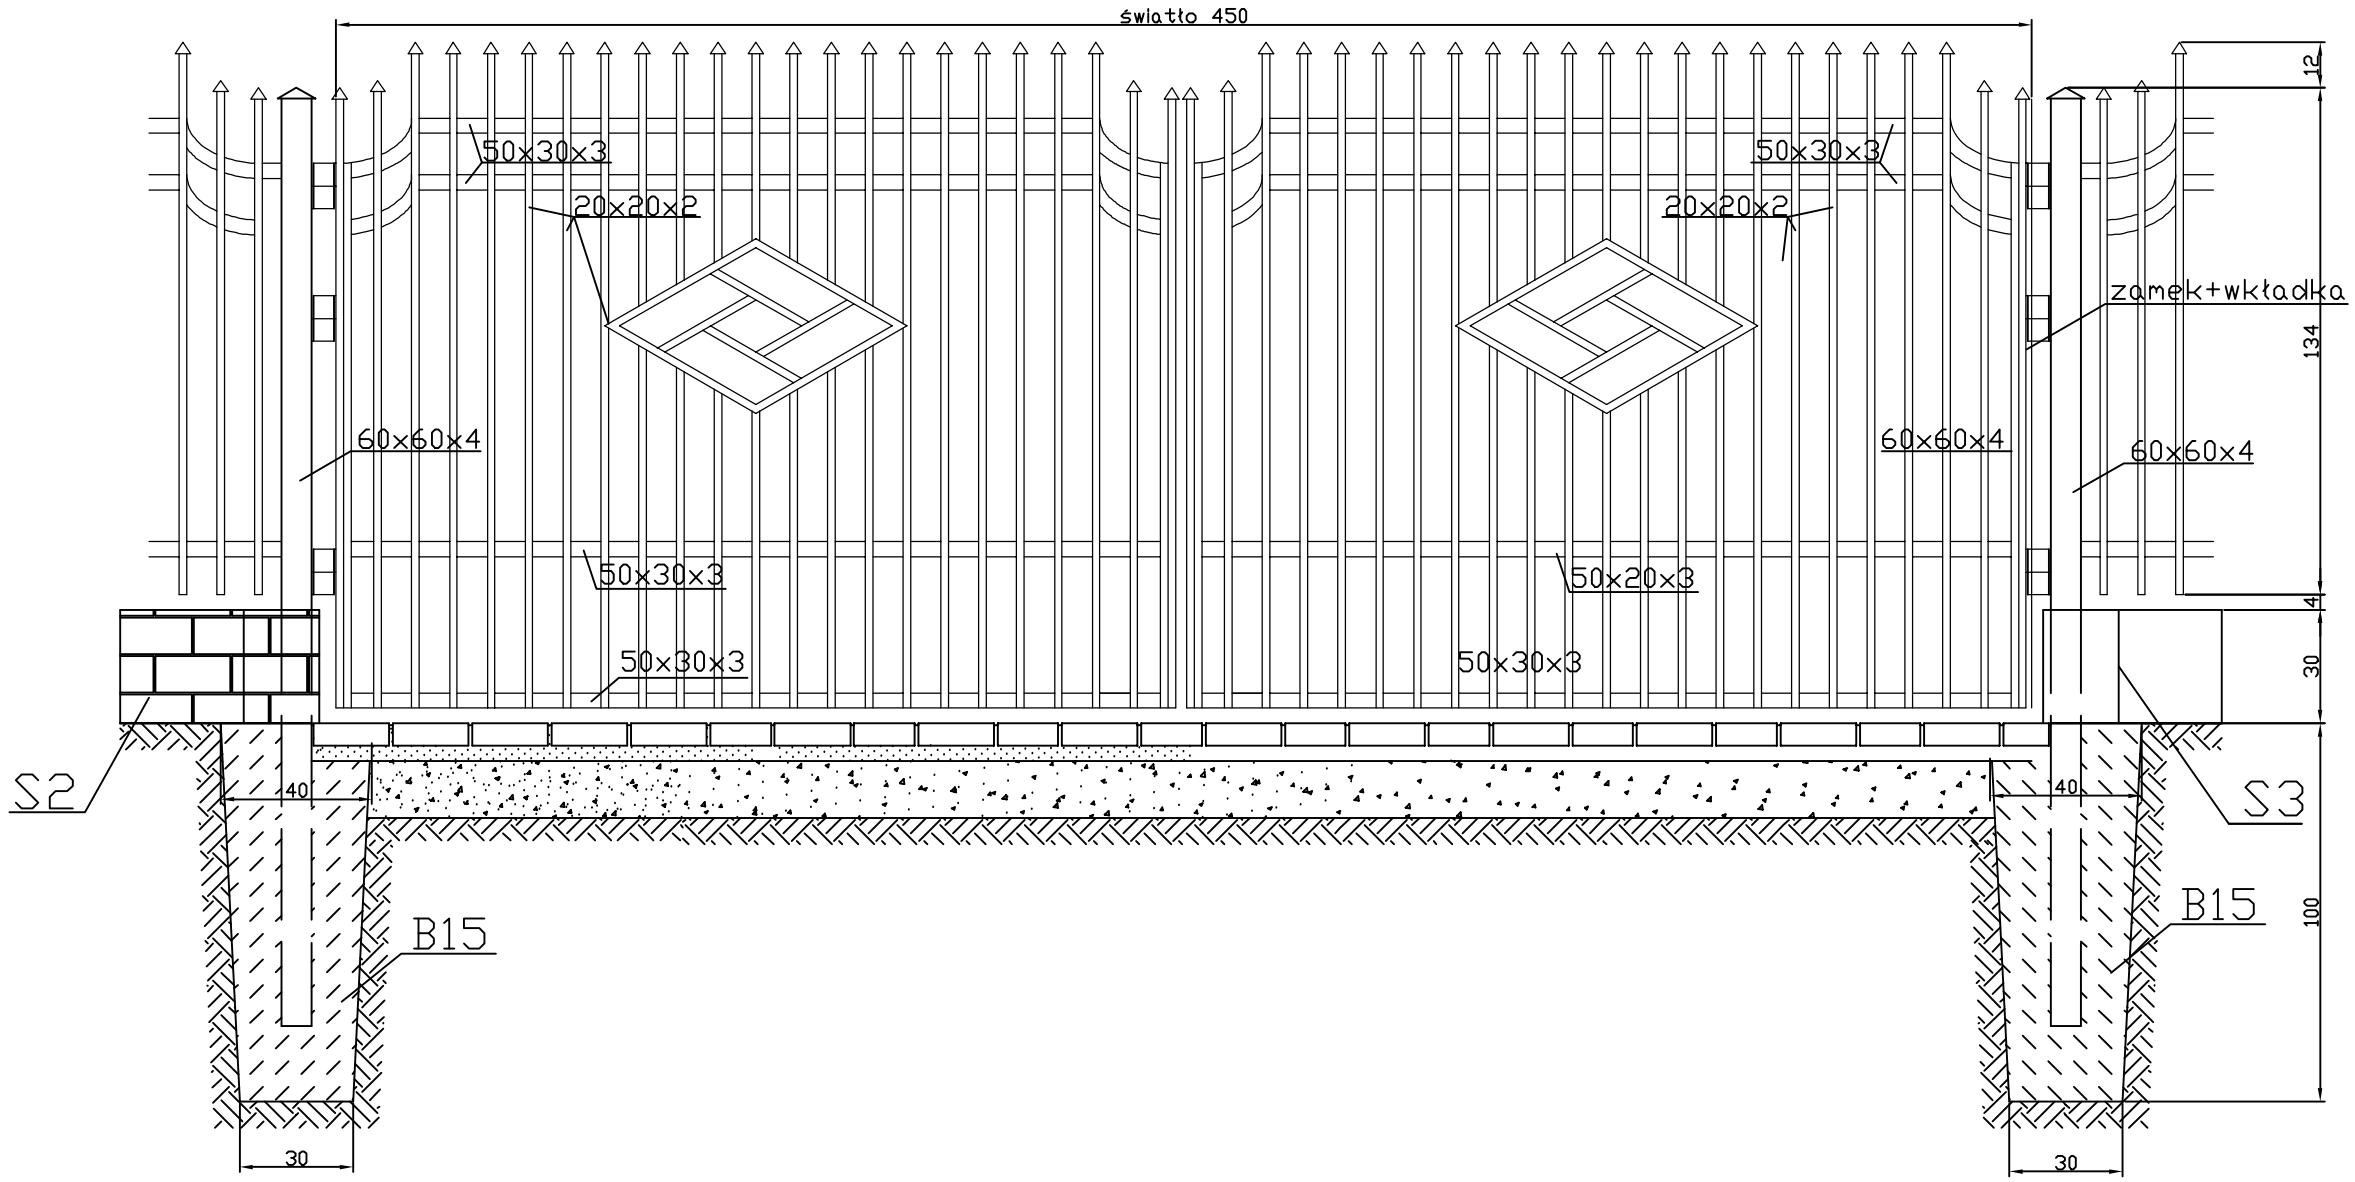
Brama od strony ulicy Felińskiego B2