

• WL18 - PŁYTA GRUB. 18 CM, Z BETONU B25, ZBRZOJONĄ STALĄ A - III
 SPOD NA PRZEDNEJ + 10.675
 PRETY ROZDZIELCZE Ø6 (S10S) co 25 cm
 OTULINA ZBRZOJENIA: Cnom = 2.5 cm
 PRETY ZBRZOJENIA PRZY OTWORACH PRZECIĄCI I ZAGIĄC W PŁYTY


• STROP GĘSTOZBRZOWY TERIVA - I BIS
 SŁUPKI DREWNIANE PODDASZA 12 x 12

• STROP GRUB. 18 CM, NAD SZYBEM 15 CM, Z BETONU B25, ZBRZOJONY STALĄ A - III
 PRETY ROZDZIELCZE Ø6 (S10S) co 25 cm
 OTULINA ZBRZOJENIA: Cnom = 2.5 cm
 PRETY ZBRZOJENIA PRZY OTWORACH PRZECIĄCI I ZAGIĄC W PŁYTY

BETON B25
 STAL A - III (34GS)
 WYKAZ ZBRZOJENIA NR 2

— ZBRZOJENIE DOLNE STROPU
 - - - - ZBRZOJENIE GÓRNE STROPU

• ŚCIANKI DZIAŁOWE WG PROJ. ARCHITEKTURY
 • ROZPATRYWAĆ ŁĄCZNIE Z PROJEKTEM ARCHITEKTURY

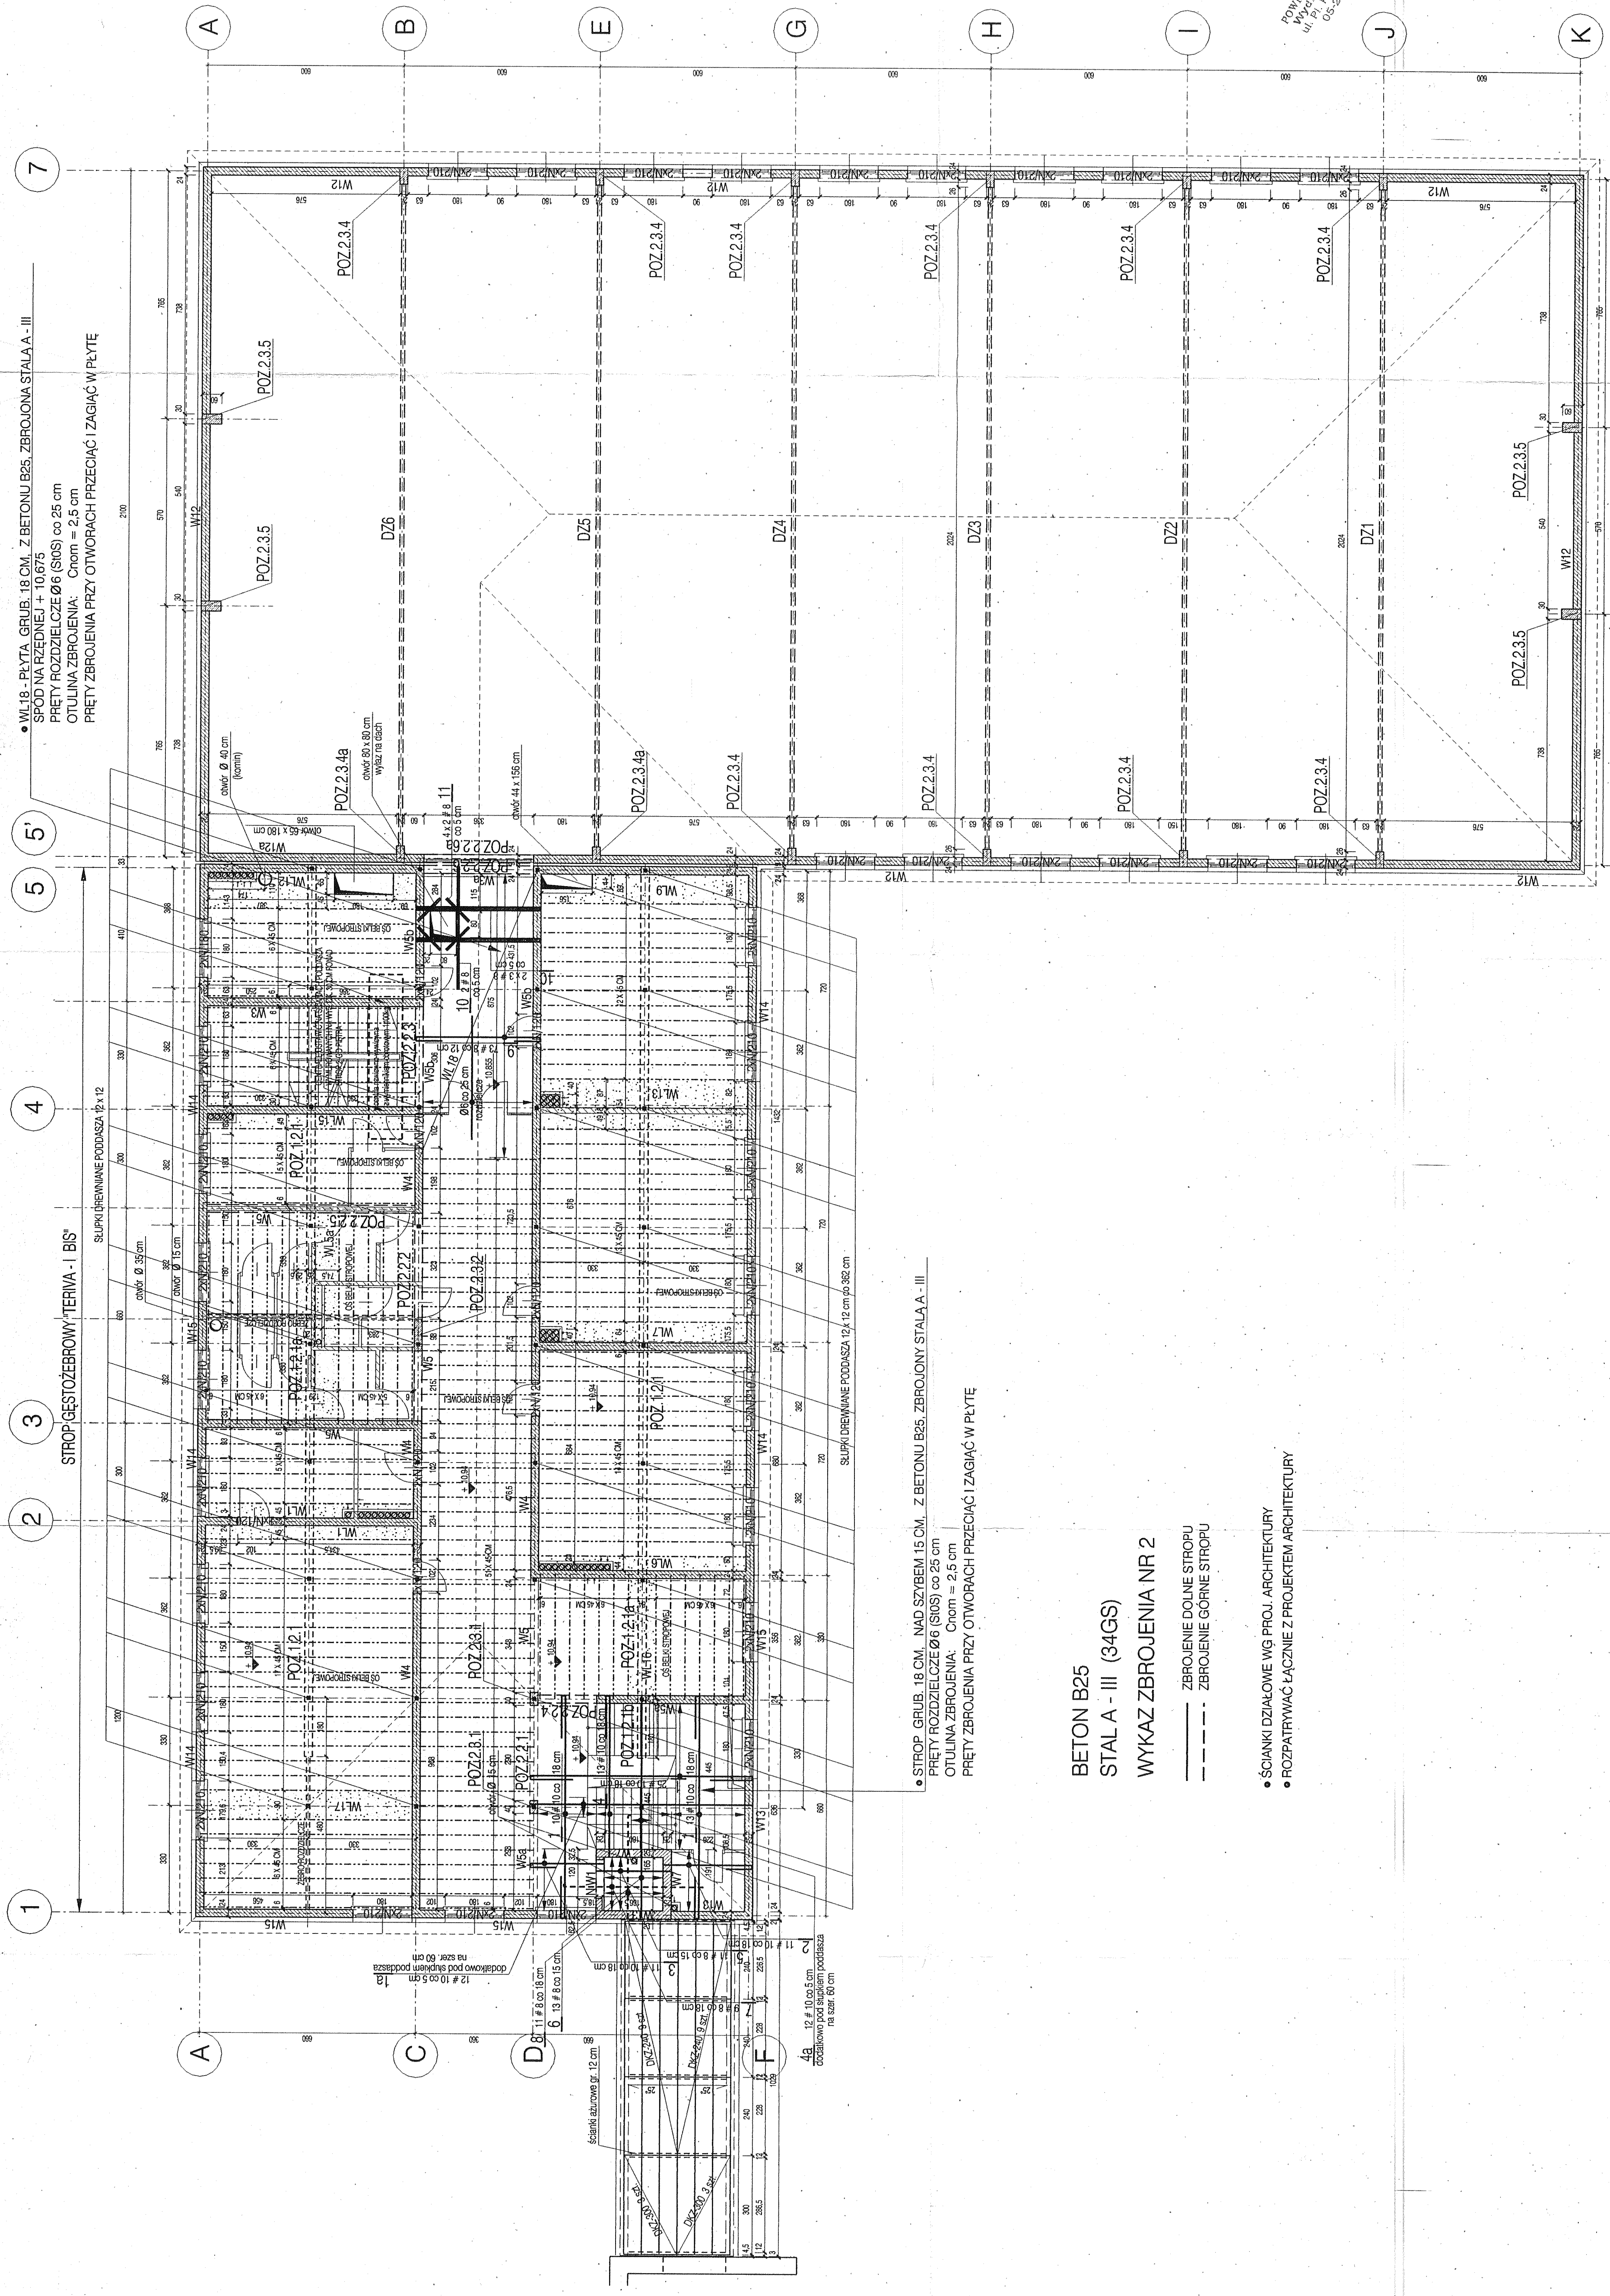

UKŁAD ELEMENTÓW
 KONSTRUKCYJNYCH 2 PIĘTRA
 ORAZ STROP NAD NIM 1 : 100

Konstrukcja PRACOWNIA PROJEKTOWA 1925000000		70-535 Szczecin ul. Osiek 9 tel. 81-20-138
OBIEKT	ROZBUDOWA BUDYNKU II LICEUM OGÓLNOKSZTAŁCĄCEGO	
ADRES	RADZYMIŃ, POW. WOLOMIŃSKI, ul. Konstytucji 3-go Maja/26	
PROJEKTOWAŁ	mgr inż. B. Klemiata	NR LPR 258 / SZ / 87
OPRACOWAŁ	mgr inż. B. Zielińska	
SPRAWDZIŁ	mgr inż. A. Brzdowski	107 / SZ / 85
BRANŻA	Konstrukcja	DATA
STADIUM	PBW	06.2006r
		PR. NR
		4

STAŁA ROŚTYWO
 WYKAZAŁ WOLOMIŃSKI
 ul. Piłsudskiego 3, 70-535
 05-250 RADZIWIŃ