


"REMONTY DRÓG POWIATOWYCH NA TERENIE POWIATU WOŁOMIŃSKIEGO"
 droga powiatowa nr 4329W w m. Dziecioły, gm. Tłuszcz
 Plan sytuacyjny skala 1:1000

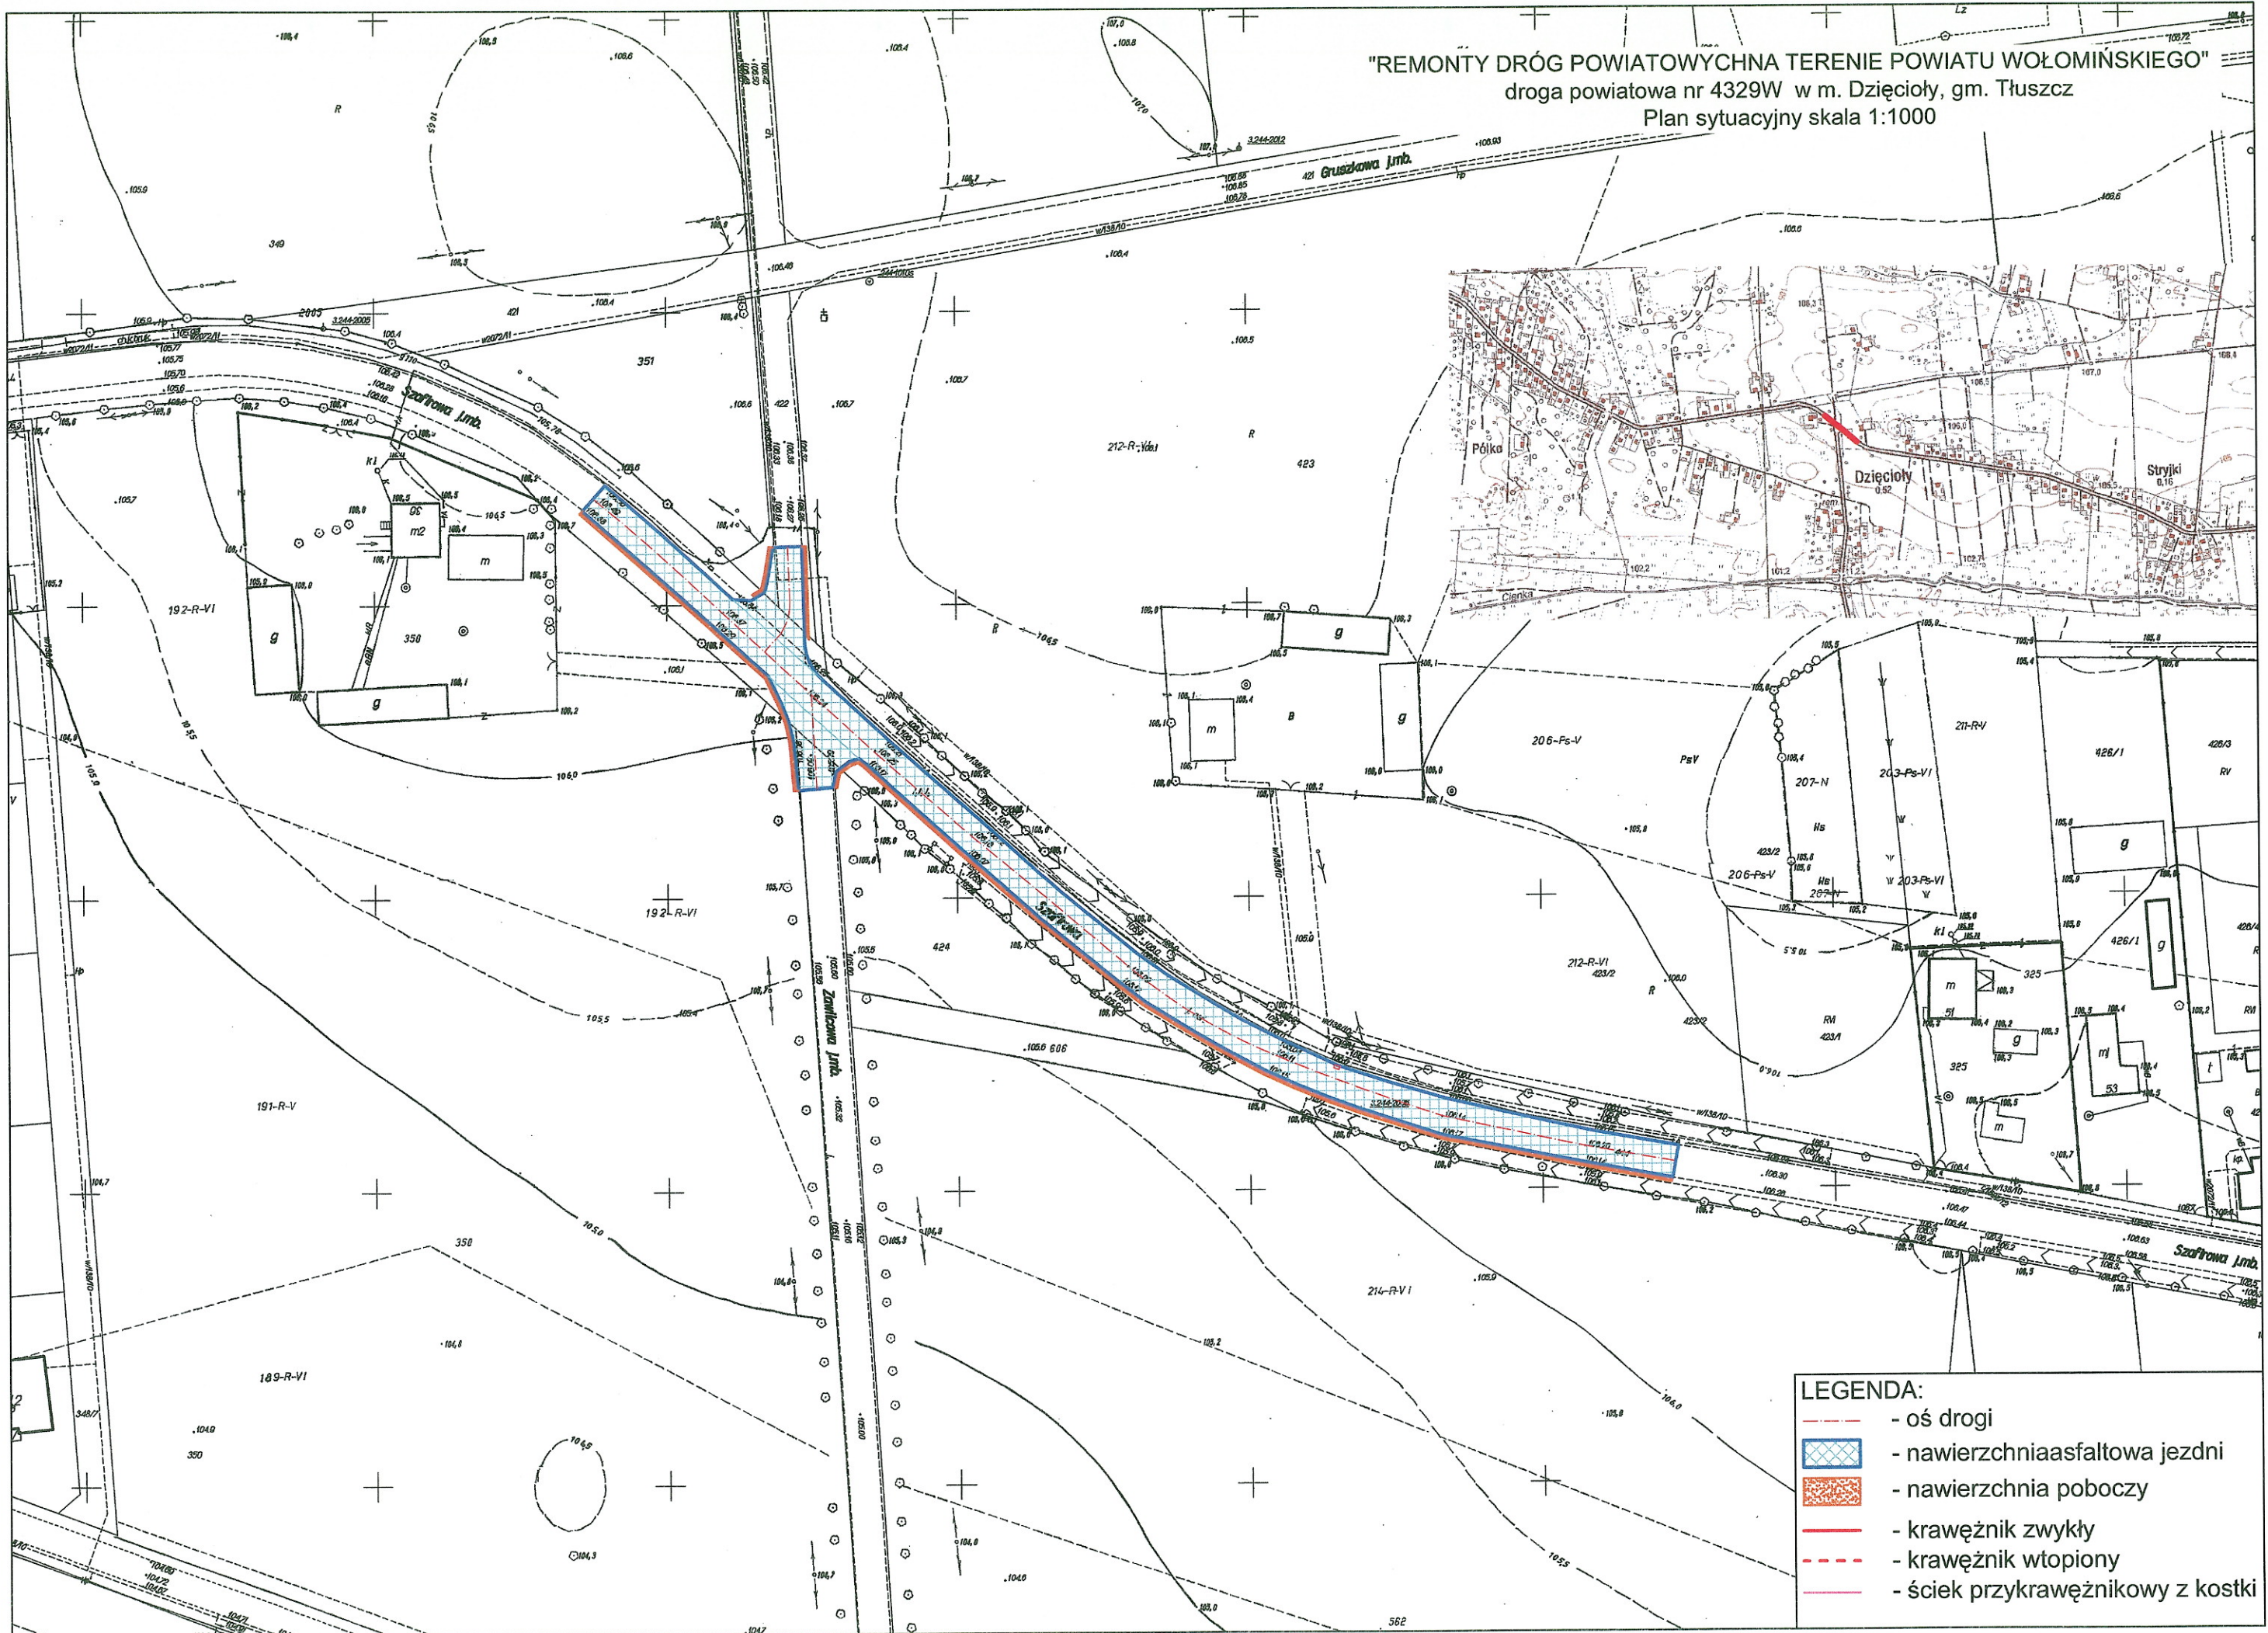

LEGENDA:

| | |
|--|-----------------------------------|
| | - oś drogi |
| | - nawierzchnia asfaltowa jezdni |
| | - nawierzchnia poboczy |
| | - krawężnik zwykły |
| | - krawężnik wtopiony |
| | - ściek przykrawężnikowy z kostki |