
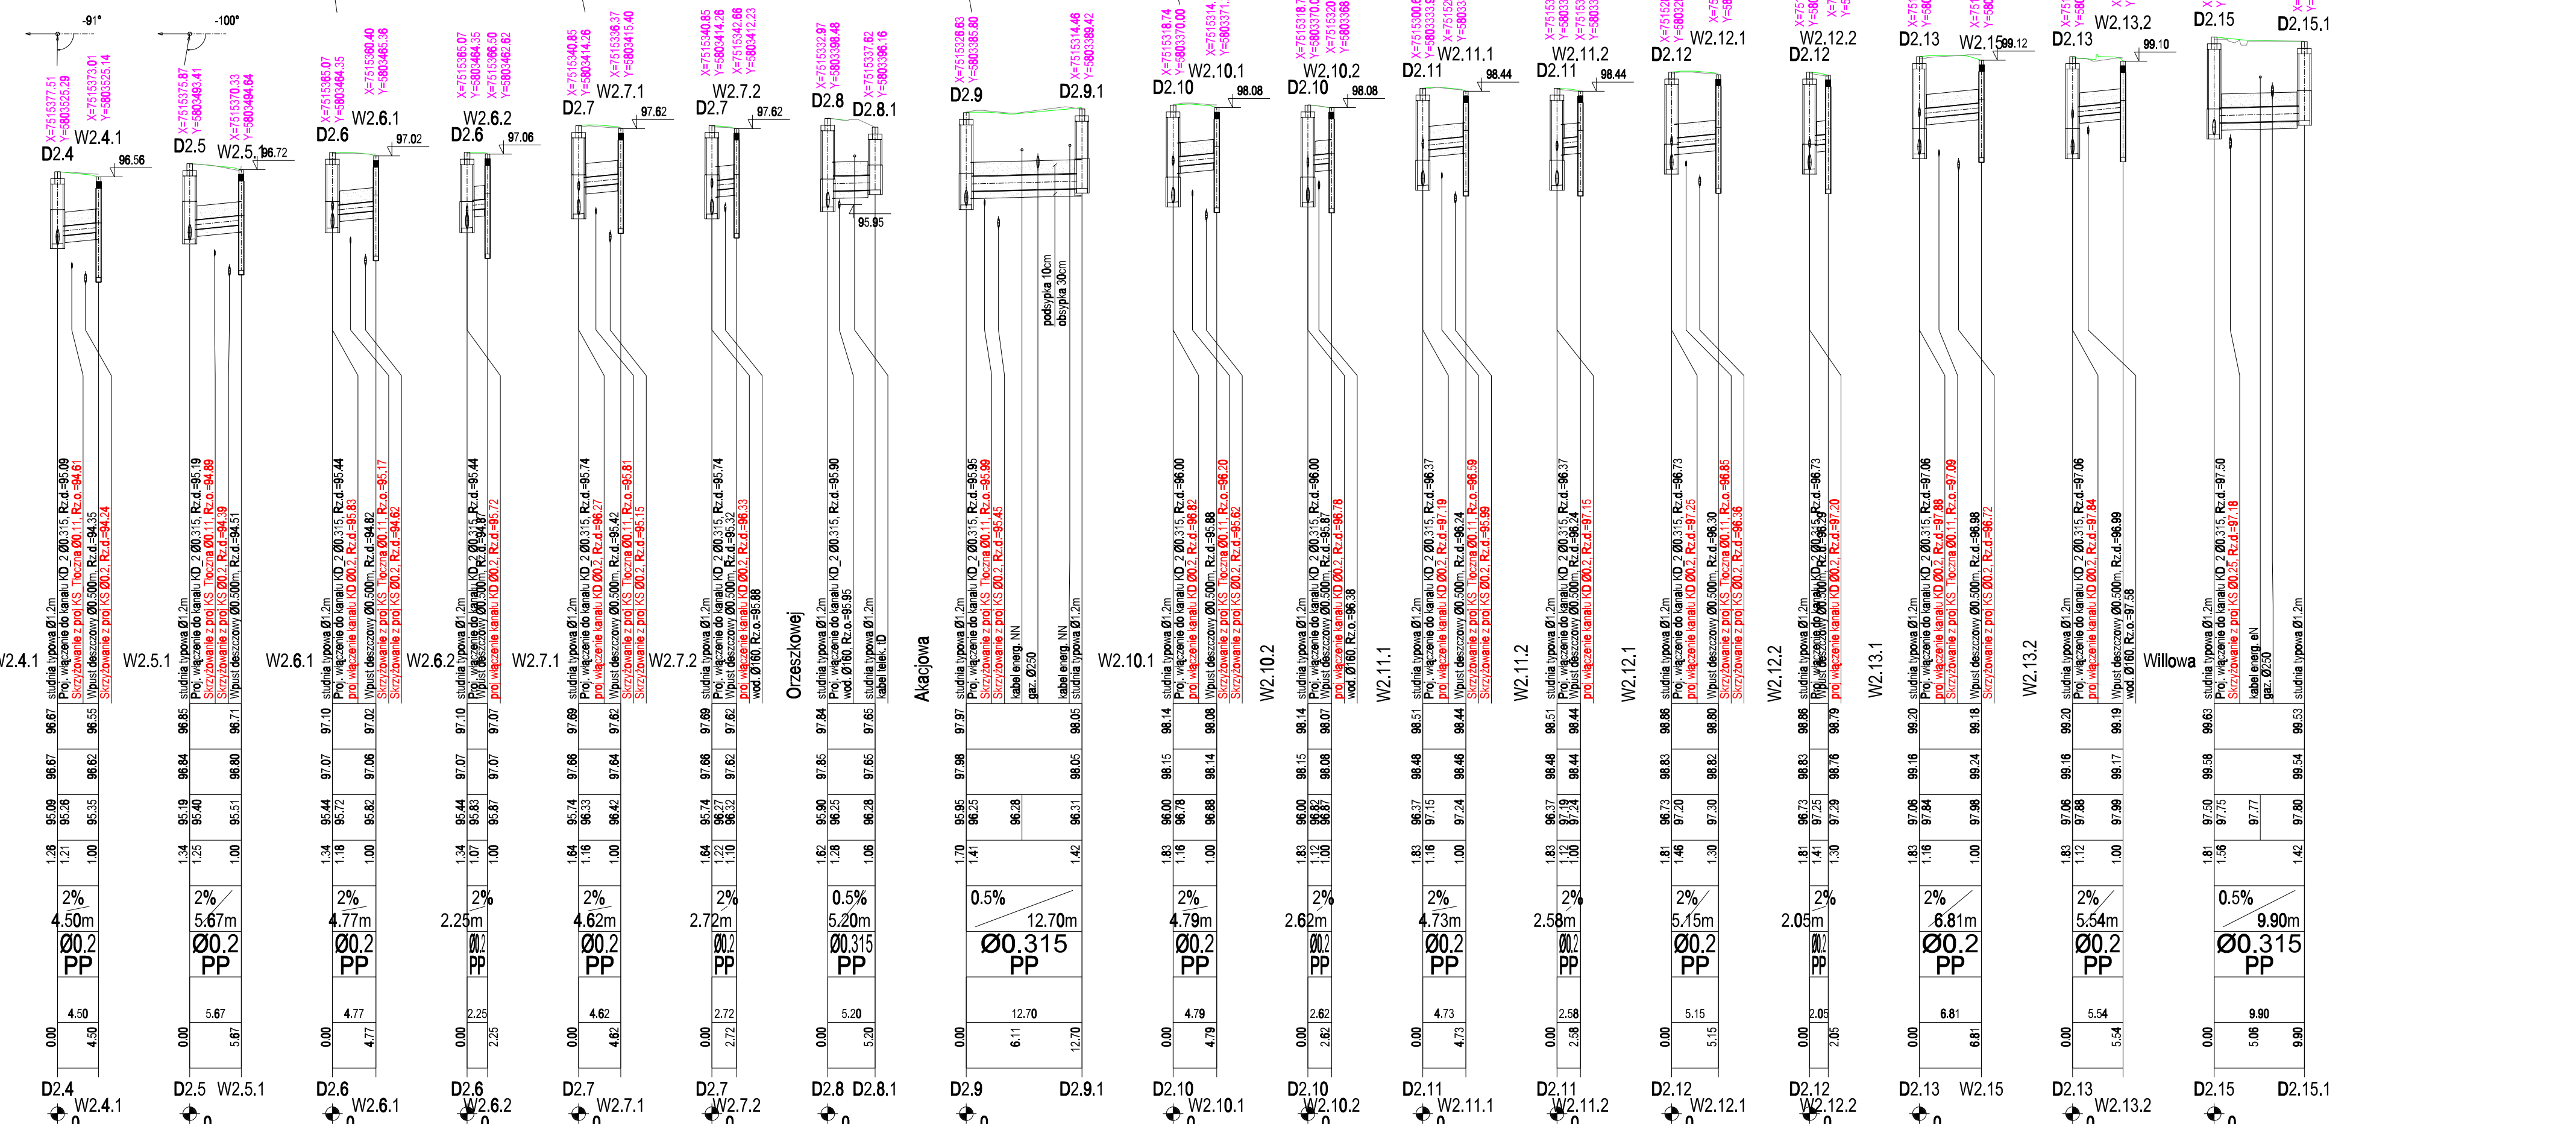


OZNACZENIE PROFILU:	KD_2A		
POZIOM PORÓWNAWCZY	85.00 m n.p.m.		
PROJ. RZĘDNA TERENU	96.25	96.37	96.37
RZĘDNA TERENU ISTN.	95.54	96.44	96.37
RZĘDNA DNA KANAŁU	94.82	95.08	95.17
NAZIOM	1.12	0.98	0.95
SPADKI, DŁUGOŚCI	1%	22.28m	3.17%
ŚREDNICA, MATERIAŁ	Ø0.315 PP L=32.23m		
ODCINKI	22.28	9.95	
ODLEGŁOŚCI	0.00	22.28	32.23
HEKTOMETRY	D2.1	D2.1.1	D2.1.2

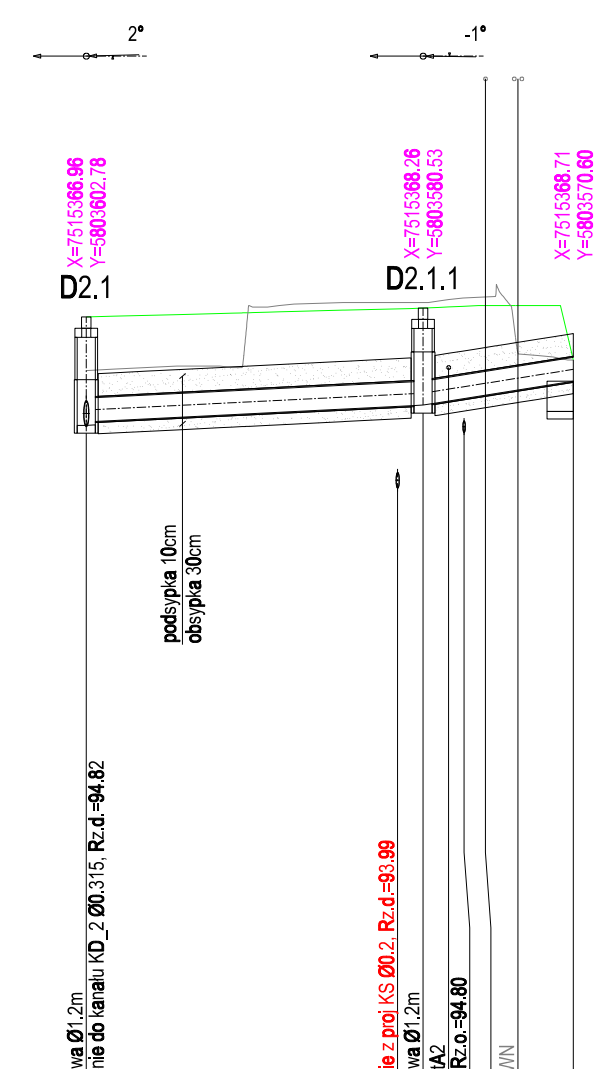

**UWAGA:**

- Rzędne wierzchu studzienek oraz wpustów przed rozpoczęciem prac zweryfikować z projektem drogowym
- W przypadku stwierdzenia, występowania w podłożu pod studnią gruntów słabośnych, grunt taki należy wymienić do głębokości gruntów nośnych. W przypadku gdy miąższość warstwy gruntów nienośnych przekroczy 1 metr, można zamiast wymiany gruntu, zastosować płytę fundamentową pod studnię o średnicy co najmniej 2 razy większej od średnicy studni.
- lokalizację istniejących mediów należy traktować orientacyjnie, przy wykonywaniu robót w rejonie istn. mediów należy zachować szczególną ostrożność.

**BPIL**  
Biuro Projektów Inżynierii Lądowej

**Biuro Projektów Inżynierii Lądowej Sp. z o.o.**  
ul. Dwyżajna 303 12777 | 01 - 470 Warszawa  
tel.: (+48 22) 295 12 36 | fax.: (+48 22) 295 13 14  
mail: biuro@bpil.eu

Rozbudowa drogi powiatowej nr 4360W  
(ul. Płsudskiego i ul. Radzymińskiej) w Wołominie na odcinku  
od ul. Lwowskiej do ronda w miejscowości Czarna

Stadium projektu: <b>PROJEKT WYKONAWCZY</b>		Branża: <b>sanitarna</b>	
Tytuł rysunku: <b>PROFIL KOLEKTORA DESZCZOWEGO KD_2-WŁĄCZENIA</b>			
Starostwo	Imię, nazwisko i nr uprawnień	Podpis	Data
Projektant	mgr inż. Paweł Kucharski MAZ/0068/POOS/12		listopad 2013
Kier. projektu	mgr inż. Wojciech Okoń		Skala: 1:100/500
Opracowujący	mgr inż. Justyna Rudnicka		Rys. nr
Sprawdzający	mgr inż. Anna Korobowicz MAZ/0340/POOS/11		3.4

ul. Prądzyńskiego 3  
05-200 Wołomin