


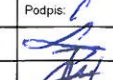
- LEGENDA:**
- projektowane trasy kabli eS / rezerwacja trasy
 - projektowane trasy kabli en
 - projektowane trasy kabli eo
 - kable, urządzenia energetyczne
 - linie światłowodowe napowietrzne, słupy linii
 - granice działek ewidencyjnych
 - numery działek ewidencyjnych
 - zakres aktualizacji mapy do projektu


Zleceniodawca/Inwestor  POWIAT WOŁOMIŃSKI,
05-200 WOŁOMIN, UL. PRĄDZYŃSKIEGO 3,

Wykonawca **A&W BIURO KONSULTINGOWE**
Anna Wsielewska
ul. Prałatowska 6 lok. 144
03-510 Warszawa

Nazwa projektu / obiekt **PRZEBUDOWA SKRZYŻOWANIA
UL. WILEŃSKIEJ I OGRODOWEJ
W WOŁOMINIE**


Nazwa rysunku **PROJEKT ZAGOSPODAROWANIA TERENU
Linie światłowodowe monitoringu miejskiego - plan**

Funkcja:	Imię i nazwisko:	Nr uprawnień:	Data:	Podpis:
Projektant:	mgr inż. Leszek Piłarski	Wa-298/02	08/2014	
Sprawdzający:	mgr inż. Jan Rudziński	SI-330/87	08/2014	
Branża:	Energetyczna			
Format rysunku:	Zlecenie: Umowa	Faza projektu	Nr rysunku	Skala
A3	032/570/2013	PB	WMN_PB_Em.01	1:500

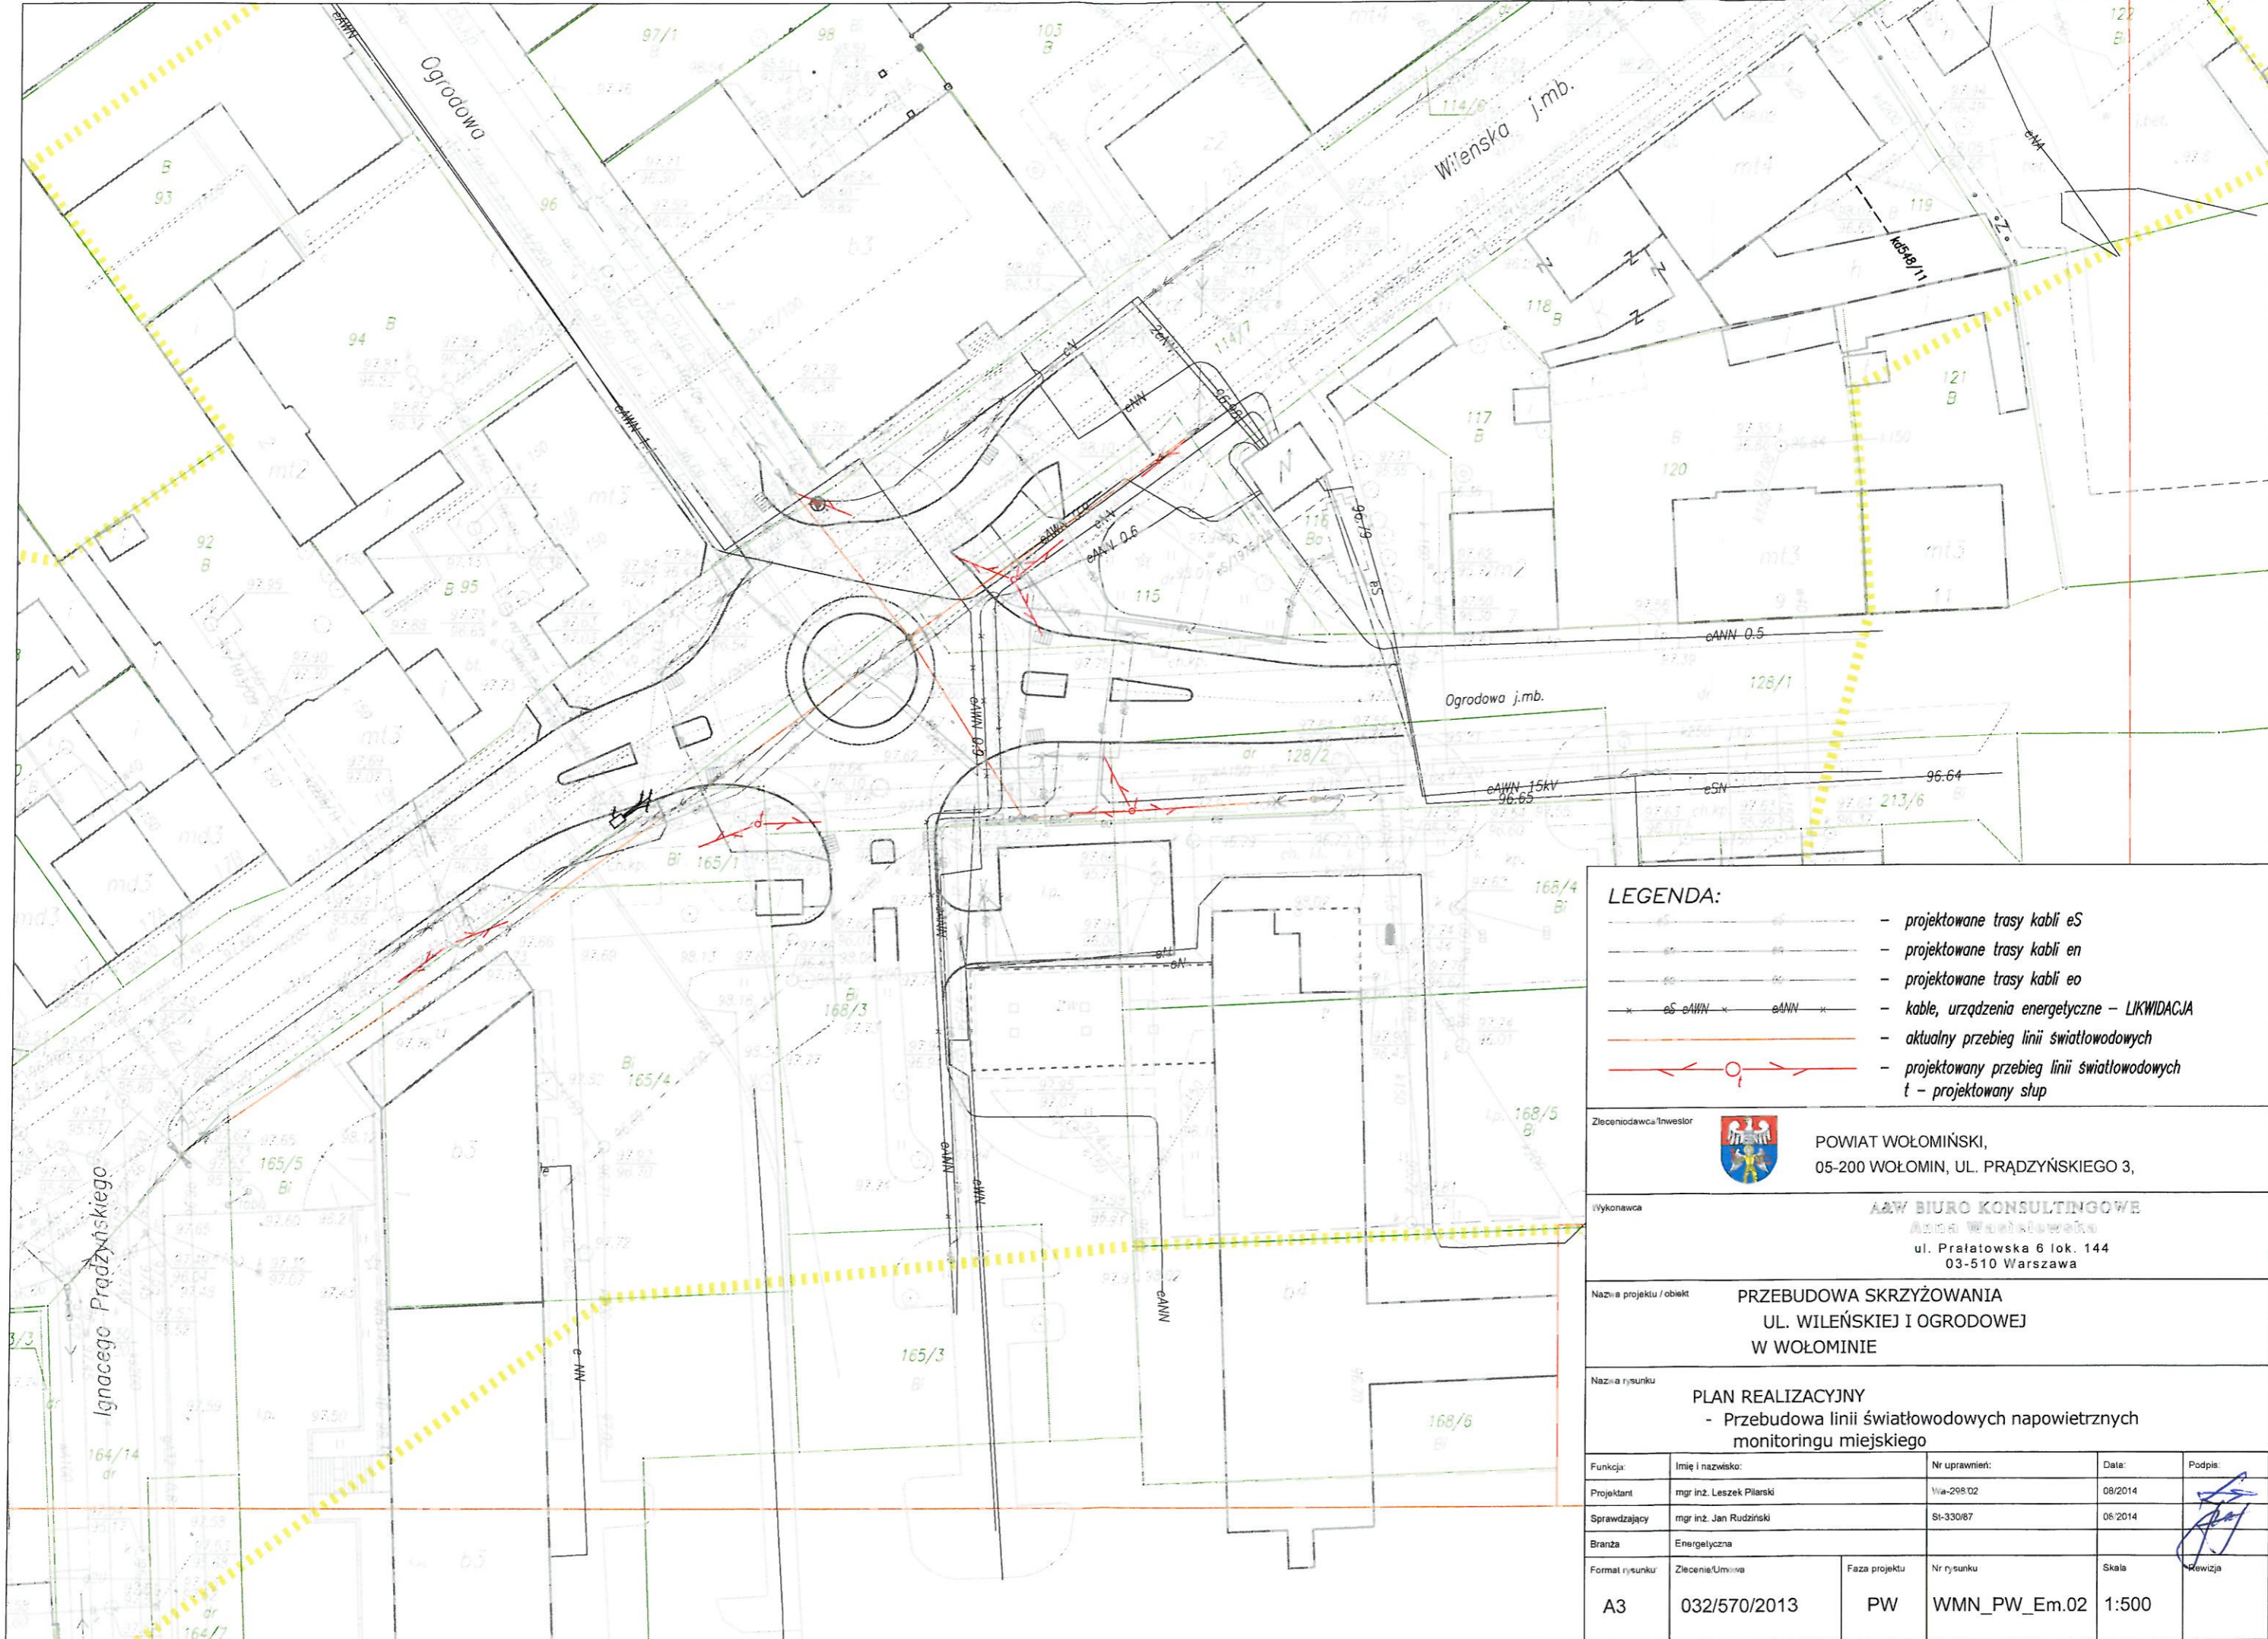

LEGENDA:


- projektowane trasy kabli eS
- projektowane trasy kabli en
- projektowane trasy kabli eo
- kable, urządzenia energetyczne - LIKWIDACJA
- aktualny przebieg linii światłowodowych
- projektowany przebieg linii światłowodowych
- t - projektowany słup

Zleceniodawca/Inwestor  POWIAT WOŁOMIŃSKI,
05-200 WOŁOMIN, UL. PRĄDZIŃSKIEGO 3,

Wykonawca **A&W BIURO KONSULTINGOWE**
Anna Wasiłowska
ul. Prałatowska 6 lok. 144
03-510 Warszawa

Nazwa projektu / obiekt **PRZEBUDOWA SKRZYŻOWANIA
UL. WILEŃSKIEJ I OGRODOWEJ
W WOŁOMINIE**

Nazwa rysunku **PLAN REALIZACYJNY
- Przebudowa linii światłowodowych napowietrznych
monitoringu miejskiego**

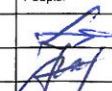Funkcja:	Imię i nazwisko:	Nr uprawnień:	Data:	Podpis:
Projektant	mgr inż. Leszek Piłarski	Wa-298/02	08/2014	
Sprawdzający	mgr inż. Jan Ruziński	St-330/87	06/2014	
Branża	Energetyczna			
Format rysunku:	Zlecenie/Umowa	Faza projektu	Nr rysunku	Skala
A3	032/570/2013	PW	WMN_PW_Em.02	1:500