

LEGENDA:

- ISTNIEJĄCE ŚCIĄNY Z CEGLY PEŁNEJ (PO SKŁUCIU PIERWOTNYCH TYNKÓW, ODTWORZENIE POWŁOK TYNKARSKICH CEM.-WAP. IV KAT.)
- PROJEKTOWANE ŚCIĄNY Z PUSTAKÓW PORYZOWANYCH GR. 25 cm
- PROJEKTOWANE ŚCIĄNY I ZAMURÓWKI Z CEGLY PEŁNEJ + OBRÓBIONY TYNK CEM.-WAP. IV KAT.
- PROJEKTOWANE ŚCIĄNY BLOCZKOWYCH BETONOWYCH
- FRAGMENTY ELEWACJI OCIEPLENE WATĄ MINERALNĄ

- S1** WARSZTATY PROJEKTOWANE -25,5cm:
 - PŁYTY FORMATOWE GRANITOWE GR.3cm + COKÓŁ H=10cm
 - JASTRYCH CEMENTOWY GR. 2cm
 - ŻEBELTOWA PŁYTA BĘGOWA/SPOCZNIKOWA C20/25, ZBRZONIĄ WG RYS.
 - PRÓJ. WYKONAWCZY GR. 12cm
 - TYNK CEM.-WAP. III KAT. GR. 1,5cm
- S2** WARSZTATY PROJEKTOWANE -25,5cm:
 - PŁYTY FORMATOWE GRANITOWE GR.3cm + COKÓŁ H=10cm
 - JASTRYCH CEMENTOWY GR. 5cm
 - FOLIA BUDOWLANA PE (GR. MIN. 0,3mm)
 - PODŁOGOWE PŁYTY STYROPIANOWE ELASTYFIKOWANE GR. 4,0 / 4,3cm
 - PŁYTA ŻEBELTOWA C 20/25, ZBRZONIĄ KRZYŻOWO WG RYS. W PRÓJ. WYKONAWCZY GR. 12 cm
 - TYNK CEM.-WAP. III KAT. GR. 1,5cm
- S3** ŚCIĄNY WEWNĘTRZNE W ZABUDOWIE Z PŁYT OKB NA RUSZCIE SYSTEMOWYM, GR. I=18cm:
 - PŁYTY GRES NA KLEJU GR.=1,5cm
 - 2x PŁYTA OKB GR. 12,5mm
 - RUSZT STALOWY CW15 (ROZSTAW SŁUPKÓW MAX 60cm) / WĘDNA MINERALNA GR. 10cm
 - 2x PŁYTA OKB GR. 12,5mm
 - PŁYTY GRES NA KLEJU GR.=1,5cm
- S4** ŚCIĄNY WEWNĘTRZNE W ZABUDOWIE Z PŁYT OKB NA RUSZCIE SYSTEMOWYM, GR. I=16,5cm:
 - PŁYTY GRES NA KLEJU GR.=1,5cm
 - 2x PŁYTA OKB GR. 12,5mm
 - RUSZT STALOWY CW10 (ROZSTAW SŁUPKÓW MAX 60cm) / WĘDNA MINERALNA GR. 10cm
 - 2x PŁYTA OKB GR. 12,5mm
 - GFSOWANIE STYKÓW PŁYT
 - GRUNTOWANIE
 - MALOWANIE
- S5** ŚCIĄNY WEWNĘTRZNE W ZABUDOWIE Z PŁYT OKB NA PODWÓJNYM RUSZCIE SYSTEMOWYM, GR. I=24cm:
 - PŁYTY GRES NA KLEJU GR.=1,5cm
 - PŁYTA OKB GR. 12,5mm
 - RUSZT STALOWY CW15 (ROZSTAW SŁUPKÓW MAX 60cm) / WĘDNA MINERALNA GR. 7,5cm
 - PŁYTA OKB GR. 12,5mm
 - PŁYTY GRES NA KLEJU GR.=1,5cm
- S6** ŚCIĄNY WEWNĘTRZNE W ZABUDOWIE Z PŁYT OKB NA PODWÓJNYM RUSZCIE SYSTEMOWYM, GR. I=24cm:
 - RUSZT STALOWY CW15 (ROZSTAW SŁUPKÓW MAX 60cm) / WĘDNA MINERALNA GR. 10cm
 - PRZEKŁA POKRYCIE
 - RUSZT STALOWY CW15 (ROZSTAW SŁUPKÓW MAX 60cm) / WĘDNA MINERALNA GR. 7,5cm
 - PŁYTA OKB GR. 12,5mm
 - PŁYTY GRES NA KLEJU GR.=1,5cm

- P9** WARSZTATY PROJEKTOWANE -25,5cm:
 - WYKŁADZINA PCV - GR. ~0,5cm
 - SAMOPROZMIELAJĄCA, SZLIFOWANA MASA SZPACHLOWA NA ZAGRUNTOWANYM PODŁOŻU - GR. 1cm
 - JASTRYCH CEMENTOWY GR. 5,5cm
 - FOLIA BUDOWLANA PE (GR. MIN. 0,3mm)
 - PODŁOGOWE PŁYTY STYROPIANOWE ELASTYFIKOWANE GR. 5,0 / 5,3cm
 - FOLIA BUDOWLANA PE (GR. MIN. 0,3mm)
 - PŁYTA ŻEBELTOWA C 20/25, ZBRZONIĄ KRZYŻOWO WG RYS. W PRÓJ. WYKONAWCZY GR. 12 cm
 - TYNK CEM.-WAP. III KAT. GR. 1,5cm
- P10** WARSZTATY PROJEKTOWANE -21,5(30)cm:
 - WYKŁADZINA PCV - GR. ~0,5cm
 - SAMOPROZMIELAJĄCA, SZLIFOWANA MASA SZPACHLOWA NA ZAGRUNTOWANYM PODŁOŻU - GR. 1cm
 - JASTRYCH CEMENTOWY GR. 5,0cm
 - FOLIA BUDOWLANA PE (GR. MIN. 0,3mm)
 - PODŁOGOWE PŁYTY STYROPIANOWE ELASTYFIKOWANE GR. 3,5 / 3,8cm
 - FOLIA BUDOWLANA PE (GR. MIN. 0,3mm)
 - PŁYTA ŻEBELTOWA C 20/25, ZBRZONIĄ KRZYŻOWO WG RYS. W PRÓJ. WYKONAWCZY GR. 10 cm
 - STALOWA BELKA STROPU HEB 100 WYS. 10cm
 - TYNK CEM.-WAP. III KAT. GR. 1,5cm
- P11** WARSZTATY PROJEKTOWANE -28cm:
 - WYKŁADZINA PCV - GR. ~0,5cm
 - SAMOPROZMIELAJĄCA, SZLIFOWANA MASA SZPACHLOWA NA ZAGRUNTOWANYM PODŁOŻU - GR. 1cm
 - JASTRYCH CEMENTOWY GR. 5,0 cm
 - FOLIA BUDOWLANA PE (GR. MIN. 0,3mm)
 - PODŁOGOWE PŁYTY STYROPIANOWE ELASTYFIKOWANE GR. 1,5 / 1,7cm
 - FOLIA BUDOWLANA 2zPE (GR. MIN. 0,3mm)
 - ISTNIEJĄCY STROP KLEJNA TYPU ŚREDNIEGO Z CEGLY DZURKAWY WOSKOWEJ NA KSZTAŁTOWNIACH STALOWYCH -180, WYKOŃCZONY WARSTWĄ WYLEWU CEMENTOWEGO ORAZ WYPEŁNIENY POLEPĄ - GR. RAZEM ~18cm
 - 1x PŁYTA OKB GR. 20mm KLEJONA DO STROPU
- P12** WARSZTATY PROJEKTOWANE -28cm:
 - WYKŁADZINA PCV - GR. ~0,5cm
 - SAMOPROZMIELAJĄCA, SZLIFOWANA MASA SZPACHLOWA NA ZAGRUNTOWANYM PODŁOŻU - GR. 1cm
 - JASTRYCH CEMENTOWY GR. 5,0 cm
 - FOLIA BUDOWLANA PE (GR. MIN. 0,3mm)
 - PODŁOGOWE PŁYTY STYROPIANOWE ELASTYFIKOWANE GR. 1,5 / 1,7cm
 - FOLIA BUDOWLANA 2zPE (GR. MIN. 0,3mm)
 - WYPEŁNIENIE PŁYTAMI POLISTYRENU XPS 200 GR. 8cm
 - PŁYTA ŻEBELTOWA C 20/25, ZBRZONIĄ KRZYŻOWO WG RYS. W PRÓJ. WYKONAWCZY GR. 10 cm NA BELKACH STALOWYCH HEAT80
 - 1x PŁYTA OKB GR. 20mm KLEJONA DO STROPU

- P13** WARSZTATY PROJEKTOWANE -25,5(46)cm:
 - WYKŁADZINA PCV - GR. ~0,5cm
 - SAMOPROZMIELAJĄCA, SZLIFOWANA MASA SZPACHLOWA NA ZAGRUNTOWANYM PODŁOŻU - GR. 1cm
 - JASTRYCH CEMENTOWY GR. 5,5 cm
 - FOLIA BUDOWLANA PE (GR. MIN. 0,3mm)
 - PODŁOGOWE PŁYTY STYROPIANOWE ELASTYFIKOWANE GR. 5,0 / 5,3cm
 - FOLIA BUDOWLANA PE (GR. MIN. 0,3mm)
 - PŁYTA ŻEBELTOWA C 20/25, ZBRZONIĄ KRZYŻOWO WG RYS. W PRÓJ. WYKONAWCZY GR. 12 cm
 - TYNK CEM.-WAP. III KAT. GR. 1,5cm
- P14** WARSZTATY PROJEKTOWANE -44cm:
 - WYKŁADZINA PCV - GR. ~0,5cm
 - SAMOPROZMIELAJĄCA, SZLIFOWANA MASA SZPACHLOWA NA ZAGRUNTOWANYM PODŁOŻU - GR. 1cm
 - JASTRYCH CEMENTOWY GR. 5,5 cm
 - FOLIA BUDOWLANA PE (GR. MIN. 0,3mm)
 - PODŁOGOWE PŁYTY STYROPIANOWE ELASTYFIKOWANE GR. 5,0 / 5,3cm
 - ISTNIEJĄCY STROP KLEJNA TYPU ŚREDNIEGO Z CEGLY DZURKAWY WOSKOWEJ NA KSZTAŁTOWNIACH STALOWYCH -180, WYKOŃCZONY WARSTWĄ WYLEWU CEMENTOWEGO ORAZ WYPEŁNIENY POLEPĄ - GR. RAZEM ~18cm
 - TYNK CEM.-WAP. III KAT. GR. 2,0cm
- P15** WARSZTATY PROJEKTOWANE -25,5(46)cm:
 - PŁYTY GRES REKTYFIKOWANE NA KLEJU - GR. ~1,5cm
 - IZOLACJA Z PŁYNEJ FOLII ZE ZBRZONIAMI NARZCZAMI
 - JASTRYCH CEMENTOWY GR. 5,5 cm
 - FOLIA BUDOWLANA PE (GR. MIN. 0,3mm)
 - FOLIA BUDOWLANA PE (GR. MIN. 0,3mm)
 - PŁYTA ŻEBELTOWA C 20/25, ZBRZONIĄ KRZYŻOWO WG RYS. W PRÓJ. WYKONAWCZY GR. 12 cm
 - STALOWA BELKA STROPU ZESPŁONEGO HEB 220 WYS. 22cm
 - TYNK CEM.-WAP. III KAT. GR. 1,5cm

- TR-1** TABLICA ELEKTRYCZNA
- Z-1** ZESTAWY ŚCIĄNEK I PRZEGRÓD LAMINATOWYCH W SANITARIACH WG ZESTAWIENIA W PROJ. WYKONAWCZY
- LW-1** LUSTRA WLEJANE WG ZESTAWIENIA W PROJ. WYKONAWCZY
- RL-1** ROLETY OKIENNE - WG ZESTAWIENIA ROLET W PROJ. WYKONAWCZY
- TD** TABLICZKA INFORMACYJNA WODOWANA PRZY DRZWIACH DO POMIESZCZENIA
- PD** PIKTOGRAMY UMIESZCZONE NA DRZWIACH TOALET I WĘZŁÓW SANITARNYCH

- OBUD-OKB** OBUDOWY SYSTEMÓW PODTYKNOWEJ ZABUDOWY WC, PSUARÓW, ORAZ INSTALACJA WOD-KAN, WENTYLACJA, KLIMATYZACJA Z PŁYT OKB 12,5cm NA RUSZCIE Z PROFILI SYSTEMOWYCH
- TR-1** TABLICA ELEKTRYCZNA
- Z-1** ZESTAWY ŚCIĄNEK I PRZEGRÓD LAMINATOWYCH W SANITARIACH WG ZESTAWIENIA W PROJ. WYKONAWCZY
- LW-1** LUSTRA WLEJANE WG ZESTAWIENIA W PROJ. WYKONAWCZY
- RL-1** ROLETY OKIENNE - WG ZESTAWIENIA ROLET W PROJ. WYKONAWCZY
- TD** TABLICZKA INFORMACYJNA WODOWANA PRZY DRZWIACH DO POMIESZCZENIA
- PD** PIKTOGRAMY UMIESZCZONE NA DRZWIACH TOALET I WĘZŁÓW SANITARNYCH

UWAGA:
 1. NA POSADZKACH WYKONANYCH PŁYTKAMI GRES POLEGAJĄCYMI LISTWY DYLATACYJNE PRZECIWKIERUNKOWE (POMIĘDZY PŁYTKAMI ZAMIAST FUGI), POLE GORNICZANIE LISTWAMI WYKONANEJ PODŁOGI W STANIE PROJEKTOWANYM.
 2. SZYFY PODWISZANE WRAZ ZE SPECYFIKACJĄ I WYKORZYSTANIE ZAMIESZCZONA ZAWARTO NA ODRĘBNYCH RYSUNKACH W PROJEKcie WYKONAWCZYM

TIPIY NADPROŻE:
 NC - NADPROŻE CERAMICZNE
 NS - NADPROŻE STALOWE
 NLG - NADPROŻE LEKKIE DO ZABUDOWY GIPSOWO-KARTONOWEJ

UWAGA:
 WSZYSTKIE WYMIARY PROJEKTOWANYCH PRZEKŁÓW, W ISTNIEJĄCYCH ŚCIĄNACH PODANO DLA STANU WYKONCZONEGO (WRAZ Z TYNKEM) ORAZ DLA POZIOMY WYKONCZONEJ PODŁOGI W STANIE PROJEKTOWANYM.
 W PRZYPADKU OTWORÓW, NALEŻY DODAĆ GRUBOŚĆ TYNKU Z PRAMEJ I LEWEJ STRONY, DO WYSOKOŚCI NALEŻY UWZGLĘDNIĆ GRUBOŚĆ TYNKU NA NADPROŻU ORAZ GRUBOŚĆ WARSTW WYKUNAJEJ POSADZKI.

INWESTOR:	POMAT WŁOCIMŃSKI UL. PRĄDZYŃSKIEGO 3, 05-200 WŁOCIM		
OBIEKT:	BUDYNEK BIBLIOTEKI POMIATOwej, UL. OGRODOWA 1A, 05-200 WŁOCIM, DZIAŁKA NR EW. 44, 45/1, 45/2, 45/3, 45/4, 46, OBRĘB NR 0028, JEDNOSTKA EW. 143412.4 WŁOCIM-MIASTO		
Tytuł:	P.B. "PRZEBUDOWA I ROZBUDOWA BUDYNKU POMIATOwej BIBLIOTEKI PUBLICZNEJ, POŁOŻONEGO PRZY ULICY OGRODOWEJ 1A W WŁOCIMIE WRAZ Z BUDOWĄ PRZECYĄCY KANALIZACJA DESZCZOWEJ, KANALIZACJA SANITARNEJ, WODY ZMIĘK, WENETRZNEJ LINII ZASILAJĄCEJ I ORAZ BUDOWĄ CIĄGU PIESZO JEZDNEGO		
RZUT I PIĘTRA - STAN PROJEKTOWANY			
"MABUD" BIURO USŁUG DLA BUDOWNICTWA, SPÓŁKA CYWILNA DANUTA I MARIAN MAZGAJ, ul. BIELIKA 53, 44-122 GLIWICE			
PROJEKTANT SPECJALNOŚĆ:	MGR INŻ. ARCH. ALICJA SZCZURUT-ŁOAZA	NR UP: 19/2009/2012	11-2016
SPRZĄDZAJĄCY SPECJALNOŚĆ:	MGR INŻ. ARCH. JOANNA MAZGAJ-KLIEMANEK	NR UP: 10/09/2008	11-2016
PROJEKTANT SPECJALNOŚĆ:	INŻ. SEBASTIAN MAZGAJ	NR UP: SK/2469/PK/09	11-2016
BUDOWLANO-KONSTRUKCYJNA	INŻ. WALDEMAR DŁUGOSZ	NR UP: SK/2841/PK/09	11-2016
WSPÓRACZA SPECJALNOŚĆ:	MGR INŻ. ARCH. DAWID WACHOWICZ	NR UP: ---	11-2016
ARCHITEKTURA	MGR INŻ. ARCH. PAMEŁ GOŃNY	NR UP: ---	11-2016
WSPÓRACZA SPECJALNOŚĆ:	MGR INŻ. JACEK JAMRÓŻ	NR UP: ---	11-2016
BUDOWLANO-KONSTRUKCYJNA			
SKALA RYSUNKU:	1:50	NR PROJEKTU:	201609/PB
		NR RYSUNKU:	PB/05

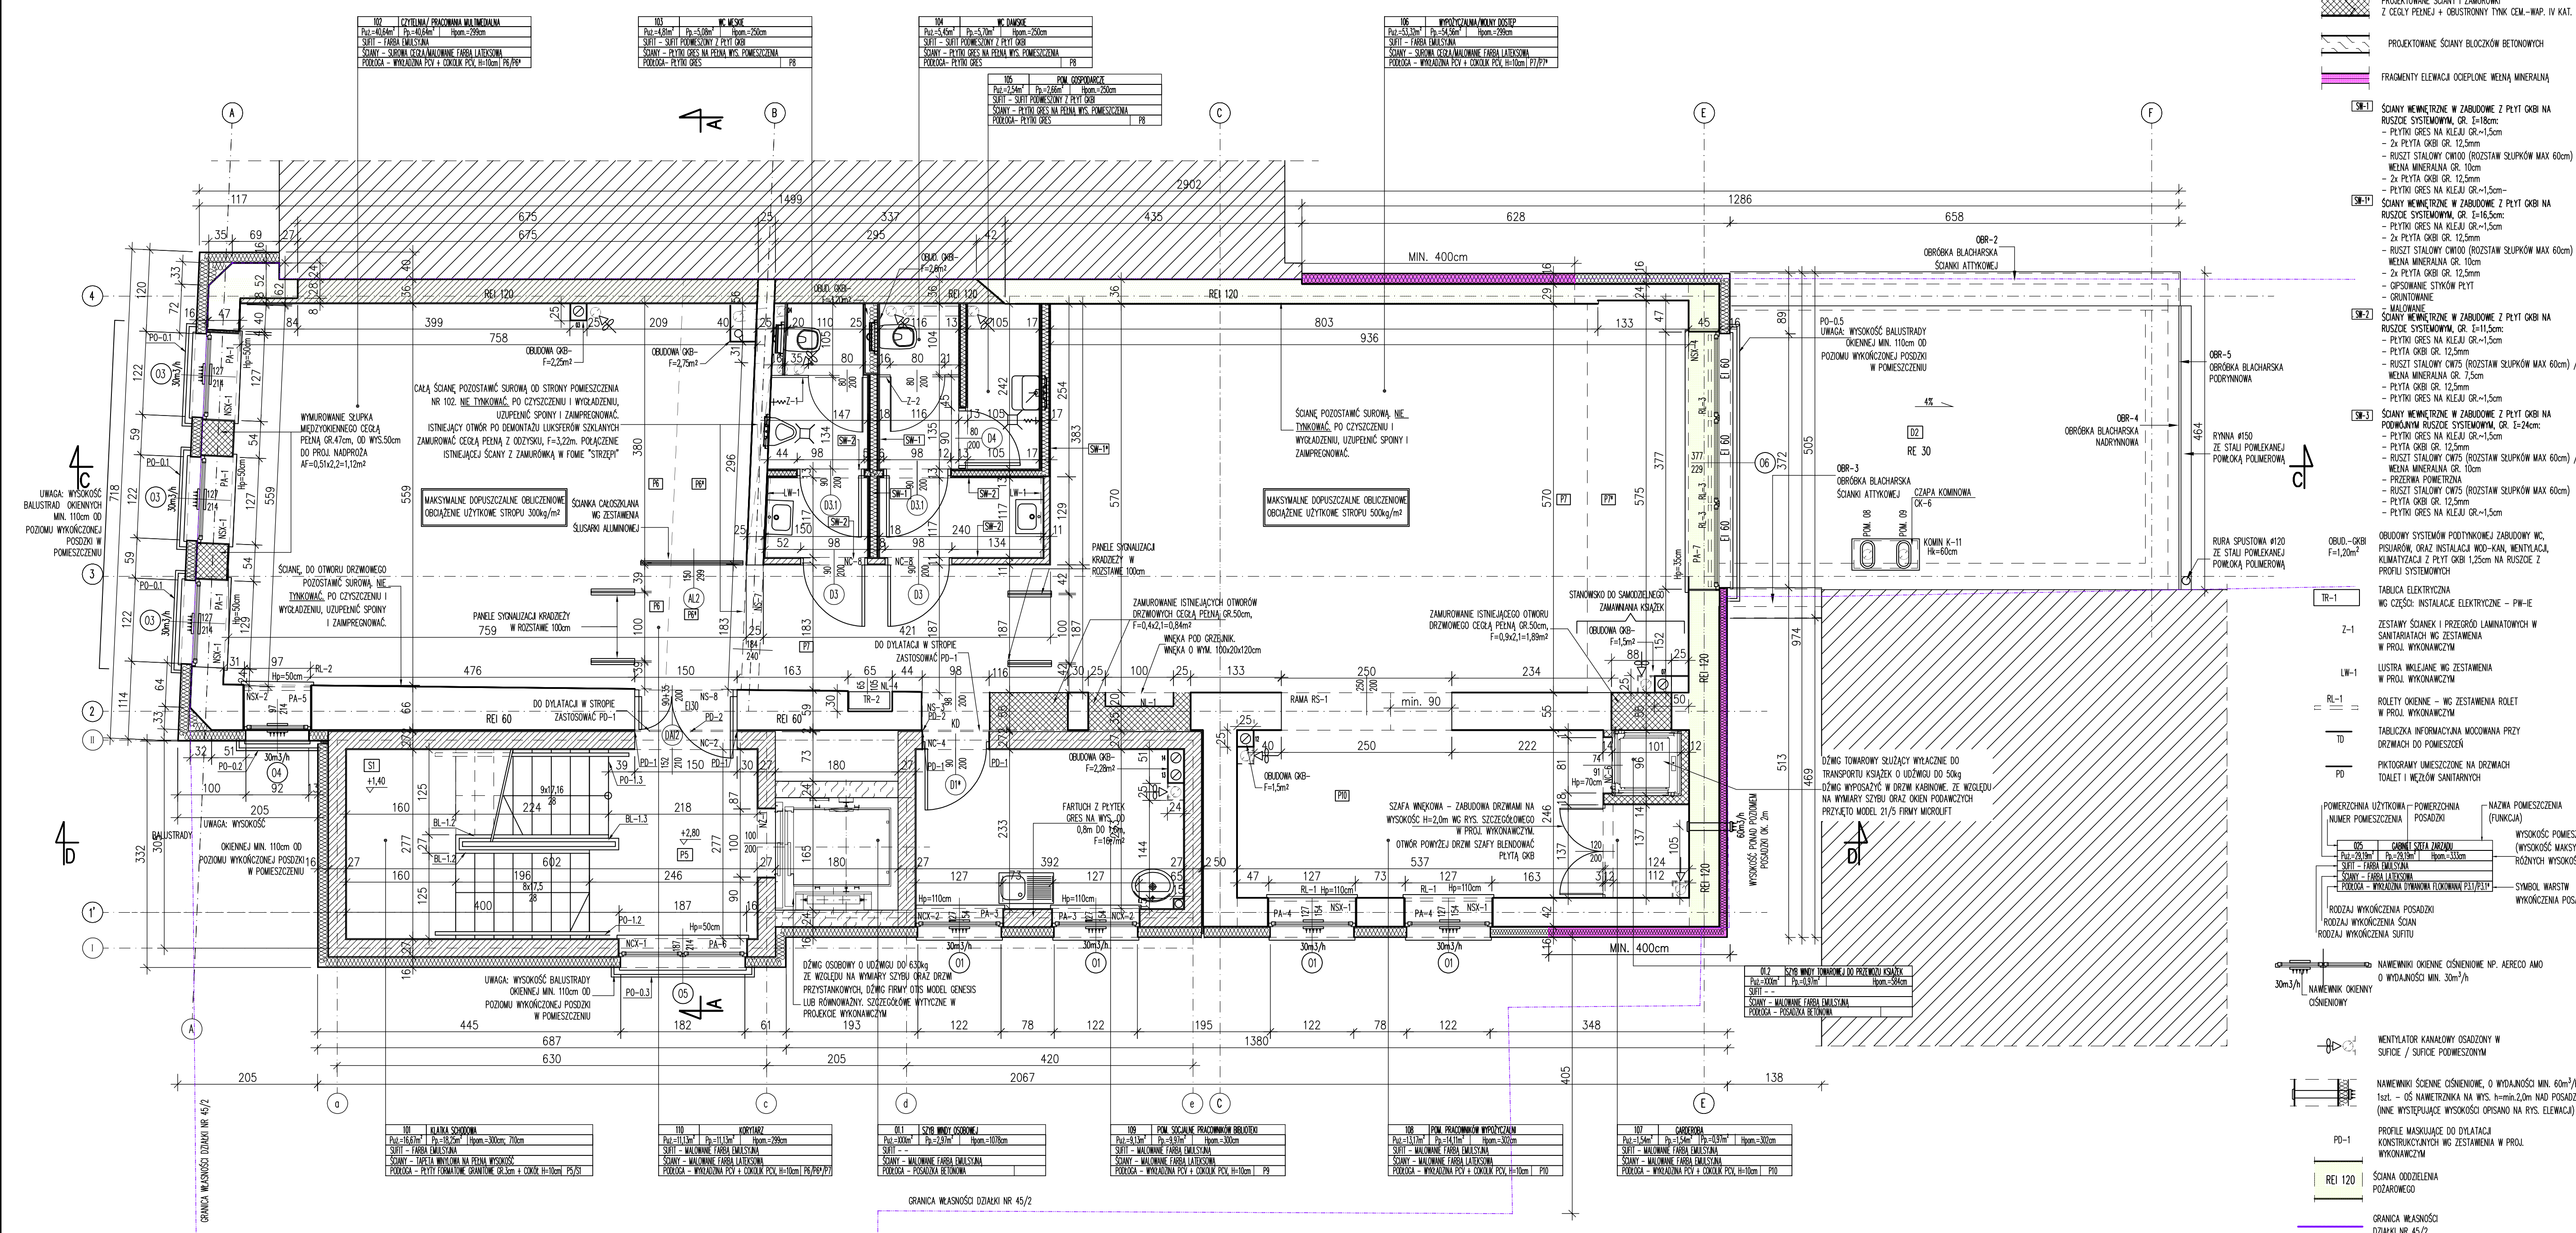

102	CZYSTYNA/PRACOWNIA MALOWANIA	103	WC MĘSKIE	104	WC DAMSKIE	105	WYPOCZYNAMY/BIURO
106	WYPOCZYNAMY/BIURO	107	PRACOWNIA WYKONAWCZA	108	PRACOWNIA WYKONAWCZA	109	PRACOWNIA WYKONAWCZA
110	KUCHNIA	111	KUCHNIA	112	KUCHNIA	113	KUCHNIA
114	KUCHNIA	115	KUCHNIA	116	KUCHNIA	117	KUCHNIA

102	CZYSTYNA/PRACOWNIA MALOWANIA	103	WC MĘSKIE	104	WC DAMSKIE	105	WYPOCZYNAMY/BIURO
106	WYPOCZYNAMY/BIURO	107	PRACOWNIA WYKONAWCZA	108	PRACOWNIA WYKONAWCZA	109	PRACOWNIA WYKONAWCZA
110	KUCHNIA	111	KUCHNIA	112	KUCHNIA	113	KUCHNIA
114	KUCHNIA	115	KUCHNIA	116	KUCHNIA	117	KUCHNIA

GRANICA WŁAŚNOŚCI DZIAŁKI NR 45/2

GRANICA WŁAŚNOŚCI DZIAŁKI NR 45/2