


OBUDOWA NR 2  
AWO 224

OBUDOWA NR 3  
AWO 224

OBUDOWA NR 4  
AWO 224

OBUDOWA NR 5  
AWO 224

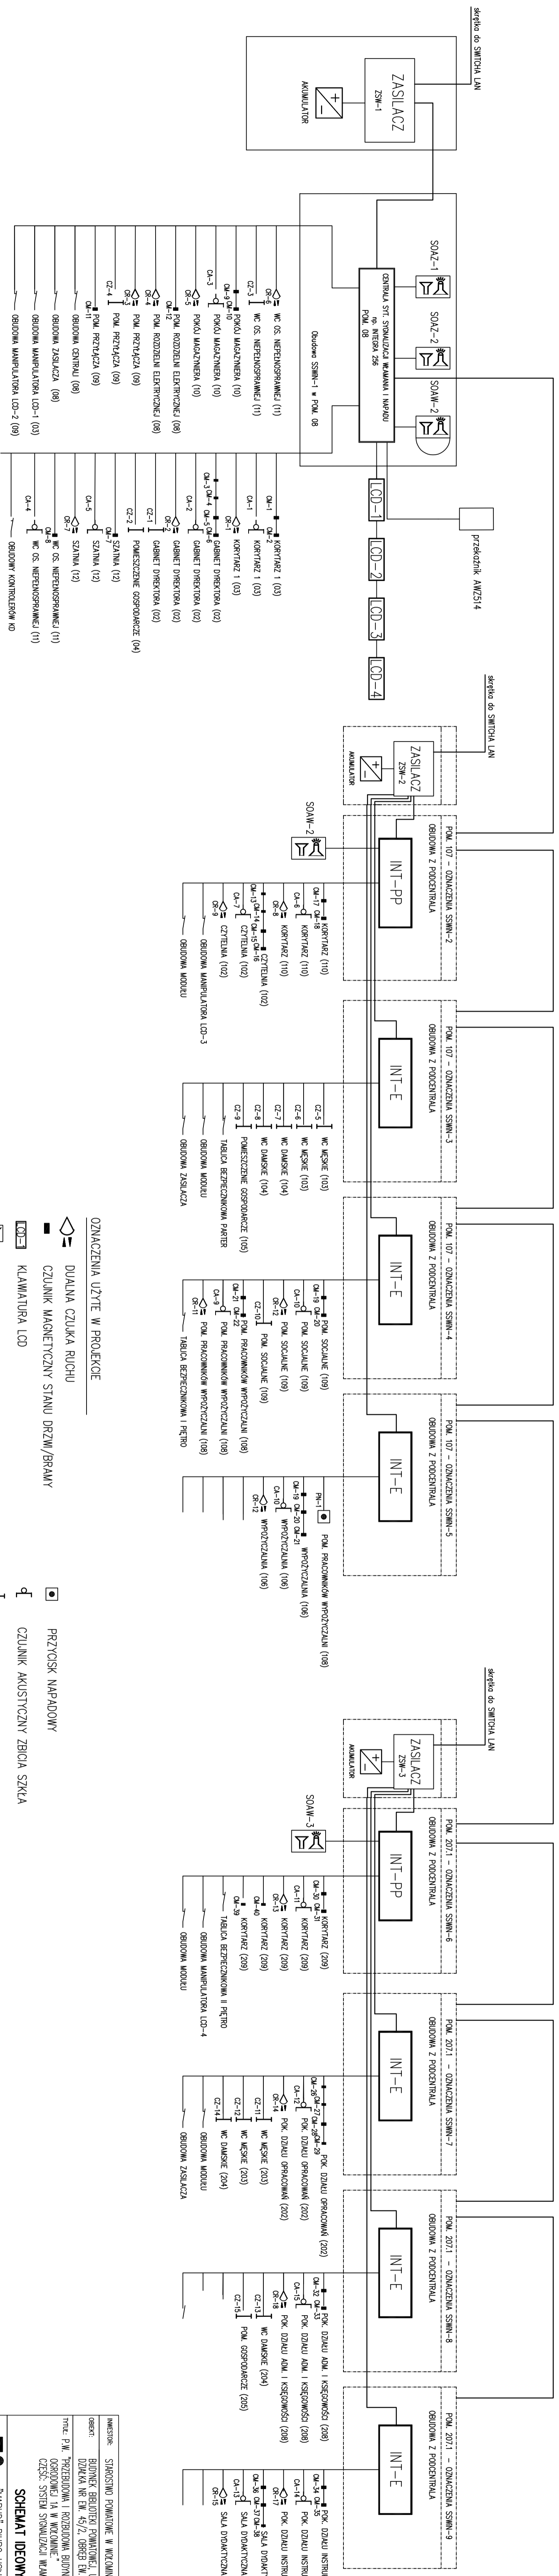

**OZNACZENIA UŻYTE W PROJEKCJI**

- DUALNA CZUJKA RUCHU
- CZUJNIK MAGNETYCZNY STANU DRZWI/BRAMY

PROJEKTANT:	<b>"MABUD"</b> BIURO USŁUG DLA BUDOWNICTWA, SPÓŁKA CYWILNA MABUD DANUTA I MARIAN MAZGWAJ, UL. BIELWA 53, 44-122 GWINCIE
SPRAWDZĄCY:	MGR INŻ. MIROSLAW KASZA
NR PROJEKTU:	201609/PW-SSW/08
NR RYSUNKU:	SSW/08