



POWIAT WOŁOMIŃSKI
ul.Prądzyskiego 3 05-200 Wołomin
tel. 022 776 50 93




SUDOP POLSKA spółka z o.o.
00-349 Warszawa, ul. Tamka 16/11
tel.: +48 22 414 14 91



SUDOP PRAHA AS
Olsanska 2643/1a
130 80 Praha - Zizkov, Czechy
tel.: +48 22 414 14 91

Stadium	Temat opracowania			
Projekt	Rozbudowa drogi powiatowej nr 4352W, ul. Załuskiego, gm. Kobyłka, w ramach zadania inwestycyjnego: „Przebudowa ciągu ulic Załuskiego Zagańczyka Marecka i Szeroka w Kobyłce”			
Wykonawczy				
Branża	Drogowa			
Tytuł rysunku		Plan sytuacyjny - odcinek nr 1		
Stanowisko	Imię i nazwisko	Nr uprawnień	Podpis	Skala 1: 500
Projektant	Krzysztof Szulgo	POM/0092/POOD/12	<i>[Signature]</i>	Data opracowania maj 2014
Sprawdzający	Jiří Řehoř	2338/06/U/C	<i>[Signature]</i>	Nr rys. :1.03

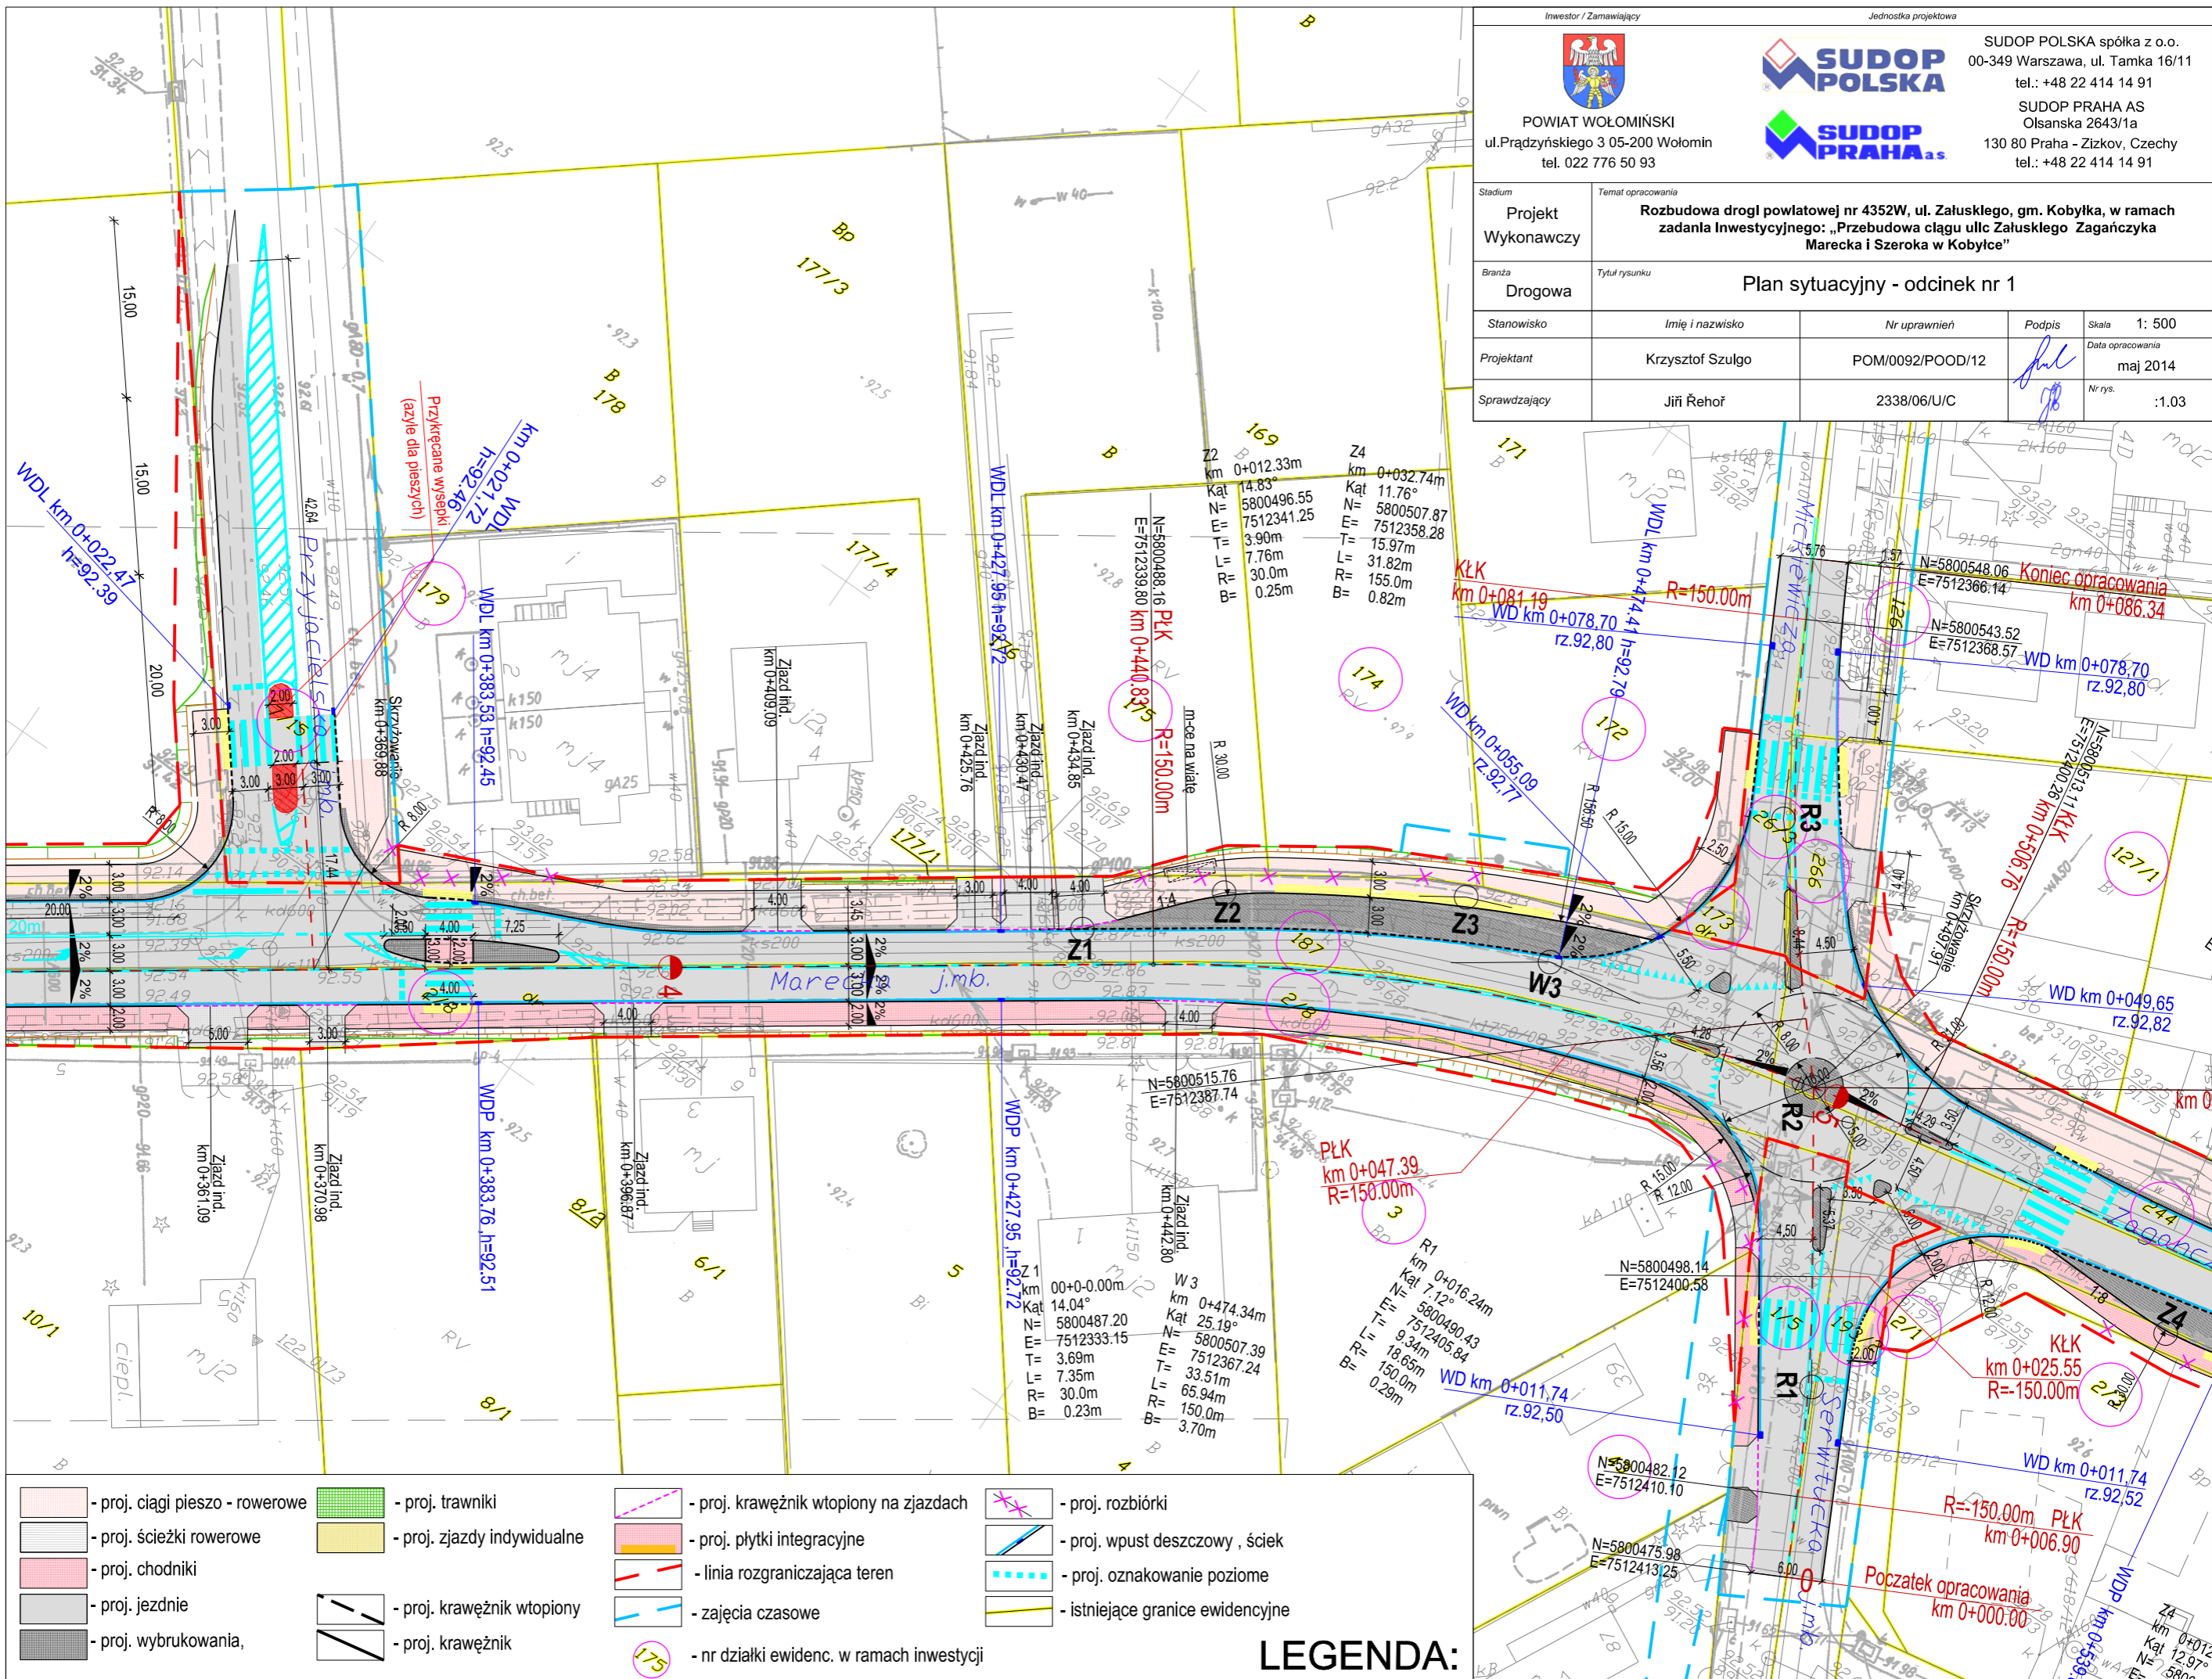

LEGENDA:

- proj. ciągi pieszo - rowerowe	- proj. trawniki	- proj. krawężnik wtopiony na zjazdach	- proj. rozbiórki
- proj. ścieżki rowerowe	- proj. zjazdy indywidualne	- proj. płytki integracyjne	- proj. wpust deszczowy, ściek
- proj. chodniki	- proj. krawężnik wtopiony	- linia rozgraniczająca teren	- proj. oznakowanie poziome
- proj. jezdnie	- proj. krawężnik	- zajęcia czasowe	- istniejące granice ewidencyjne
- proj. wybrukowania,	- proj. krawężnik	- nr działki ewidenc. w ramach inwestycji	