


LEGENDA:

- × demontaż
- istn. słup typu A
- istn. słup pojedynczy
- istn. linia napowietrzna
- istn. linia kablowa
- słup nr xx typu E
- funkcja-wys/sisa kął zalomu
- proj. linia napowietrzna
- proj. linia kablowa
- naciąg na proj. słupie
- ◆ proj. mufa kablowa nn
- proj. odgromnik z uzziemieniem

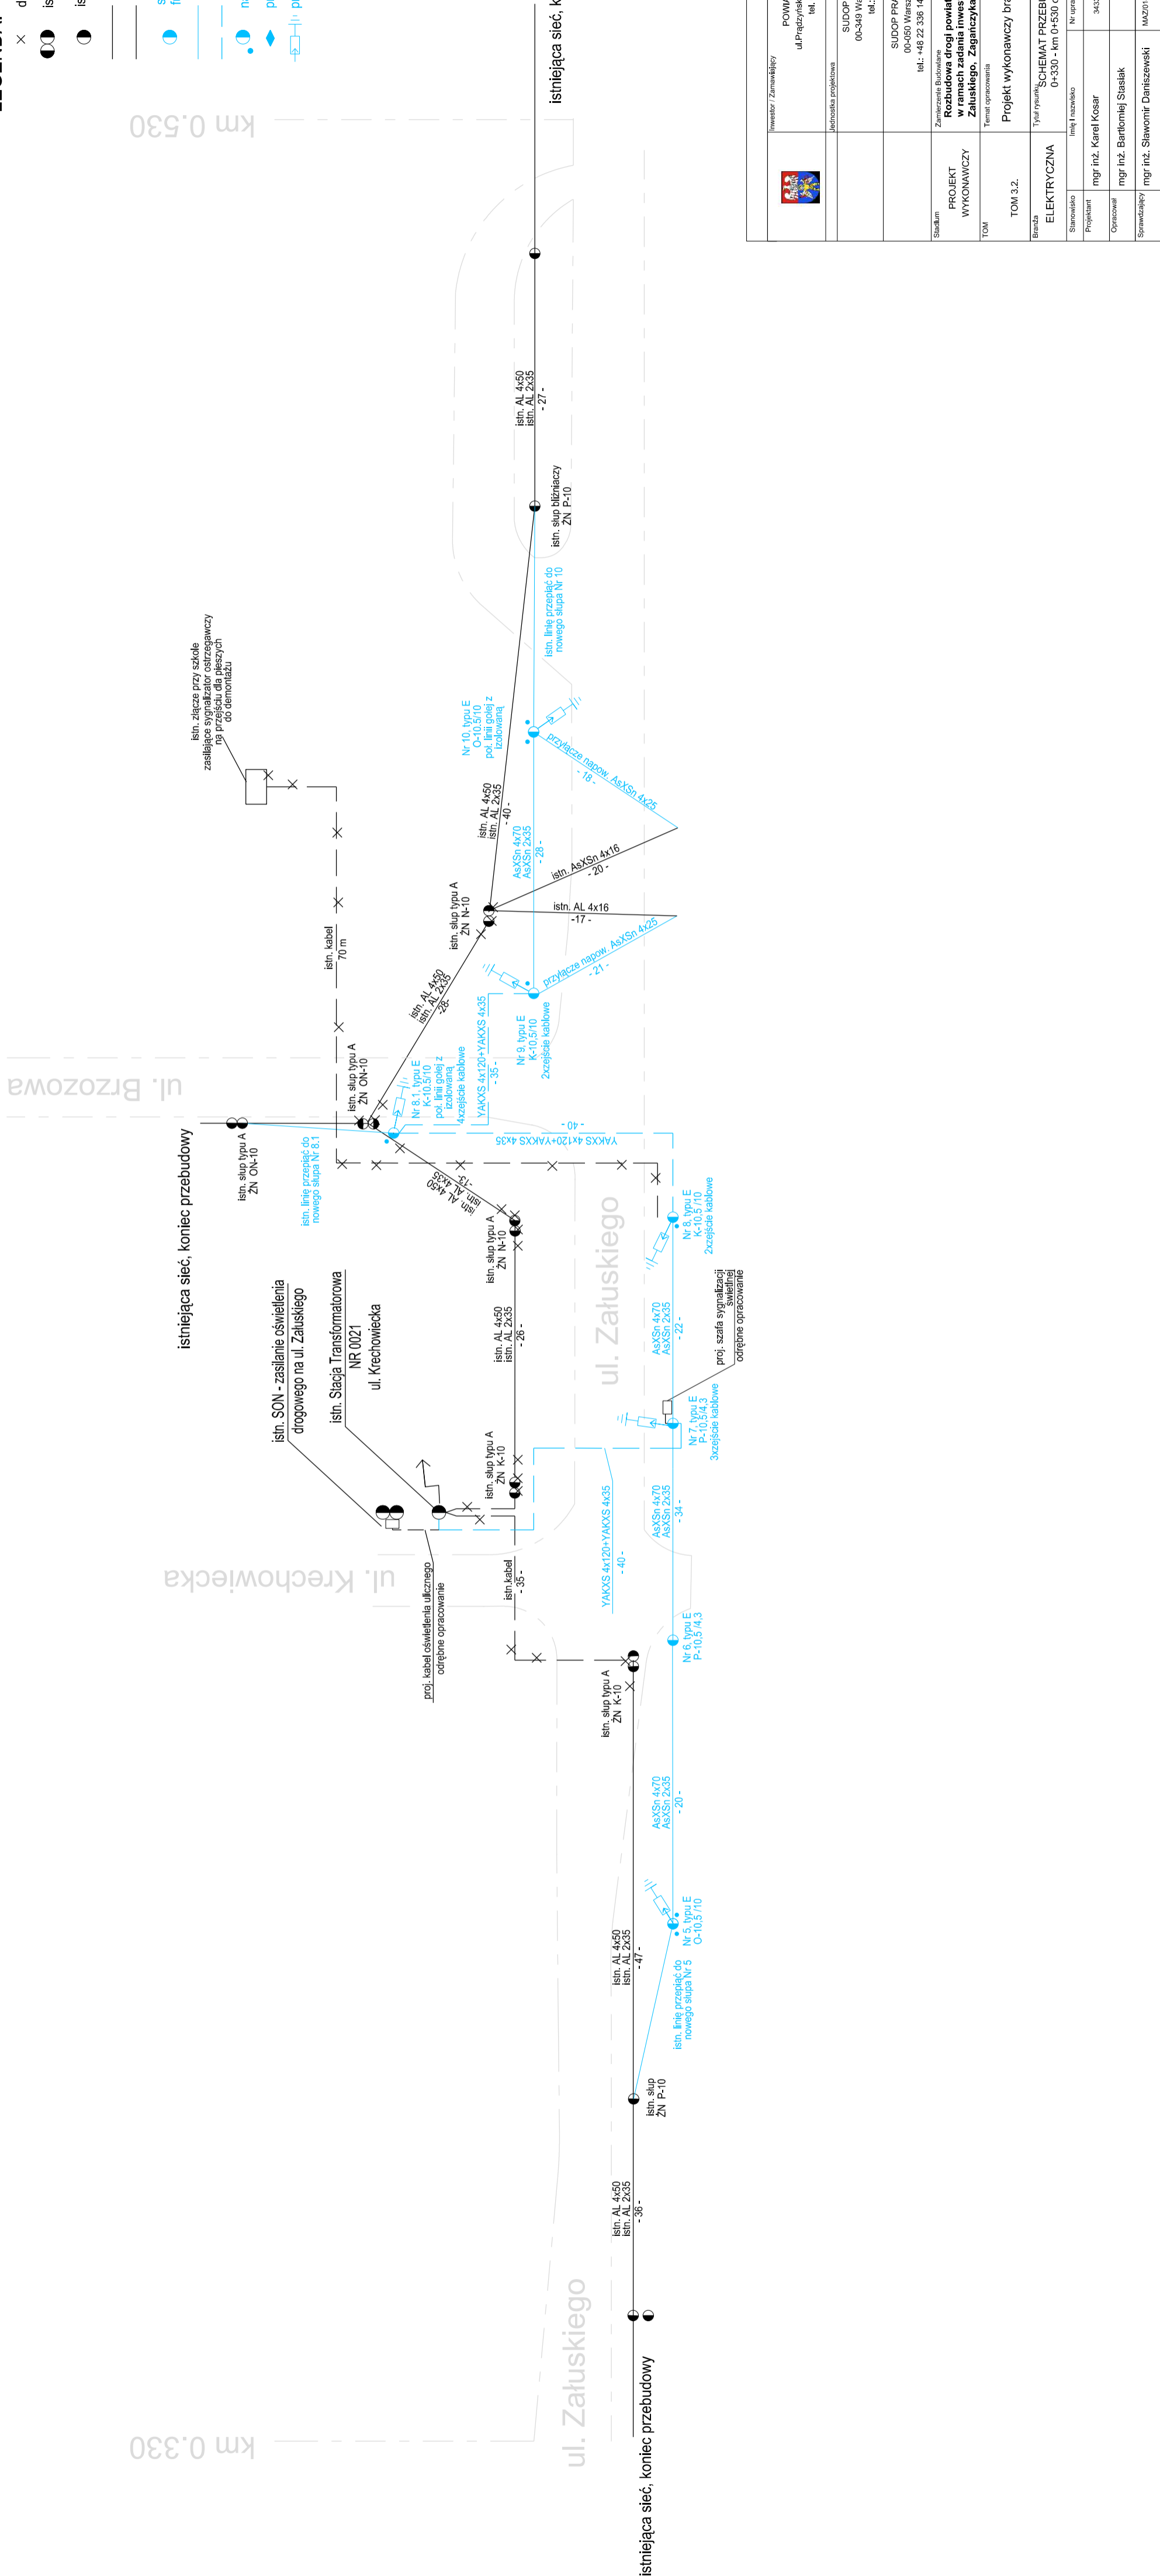

Biuro projektanta	SUDOP POLSKA spółka z o.o. Warszawa, ul. Tamka 10/11 tel.: +48 22 414 14 91
Stadium	SUDOP PRAHA S.A. Oddział w Polsce 00-050 Warszawa, ul. Świętokrzyska 14B tel.: +48 22 338 14 37/38/39, fax: +48 22 828 09 22
TOM	Temat opracowania
TOM 3.2.	Projekt wykonawczy branży elektrycznej - przebudowa sieci nn
Stanowisko	Tytuł projektu: SCHEMAT PRZEBUDOWY LINII nn wzdłuż ul. Zaluskiego km 0+330 - km 0+530 oraz skrzyżowanie z ul. Krechowicką i Brzozową
Projektant	mgr inż. Karel Kosar
Opracował	mgr inż. Bartłomiej Szaśak
Sprawdził	mgr inż. Sławomir Daniszewski
	Skala
	Nr upraw./ Izba inż.
	3433/05/UC
	Data opracowania
	Nr egz.
	E-02.1
	...