



# LEGENDA:

- proj. szafa elektryczna
- proj. układ drogowy
- proj. kabel Kp1. do przycisków dla pieszych
- proj. kabel Kp2. do przycisków dla pieszych
- proj. kanalizacja kablowa
- proj. studnia kablowa

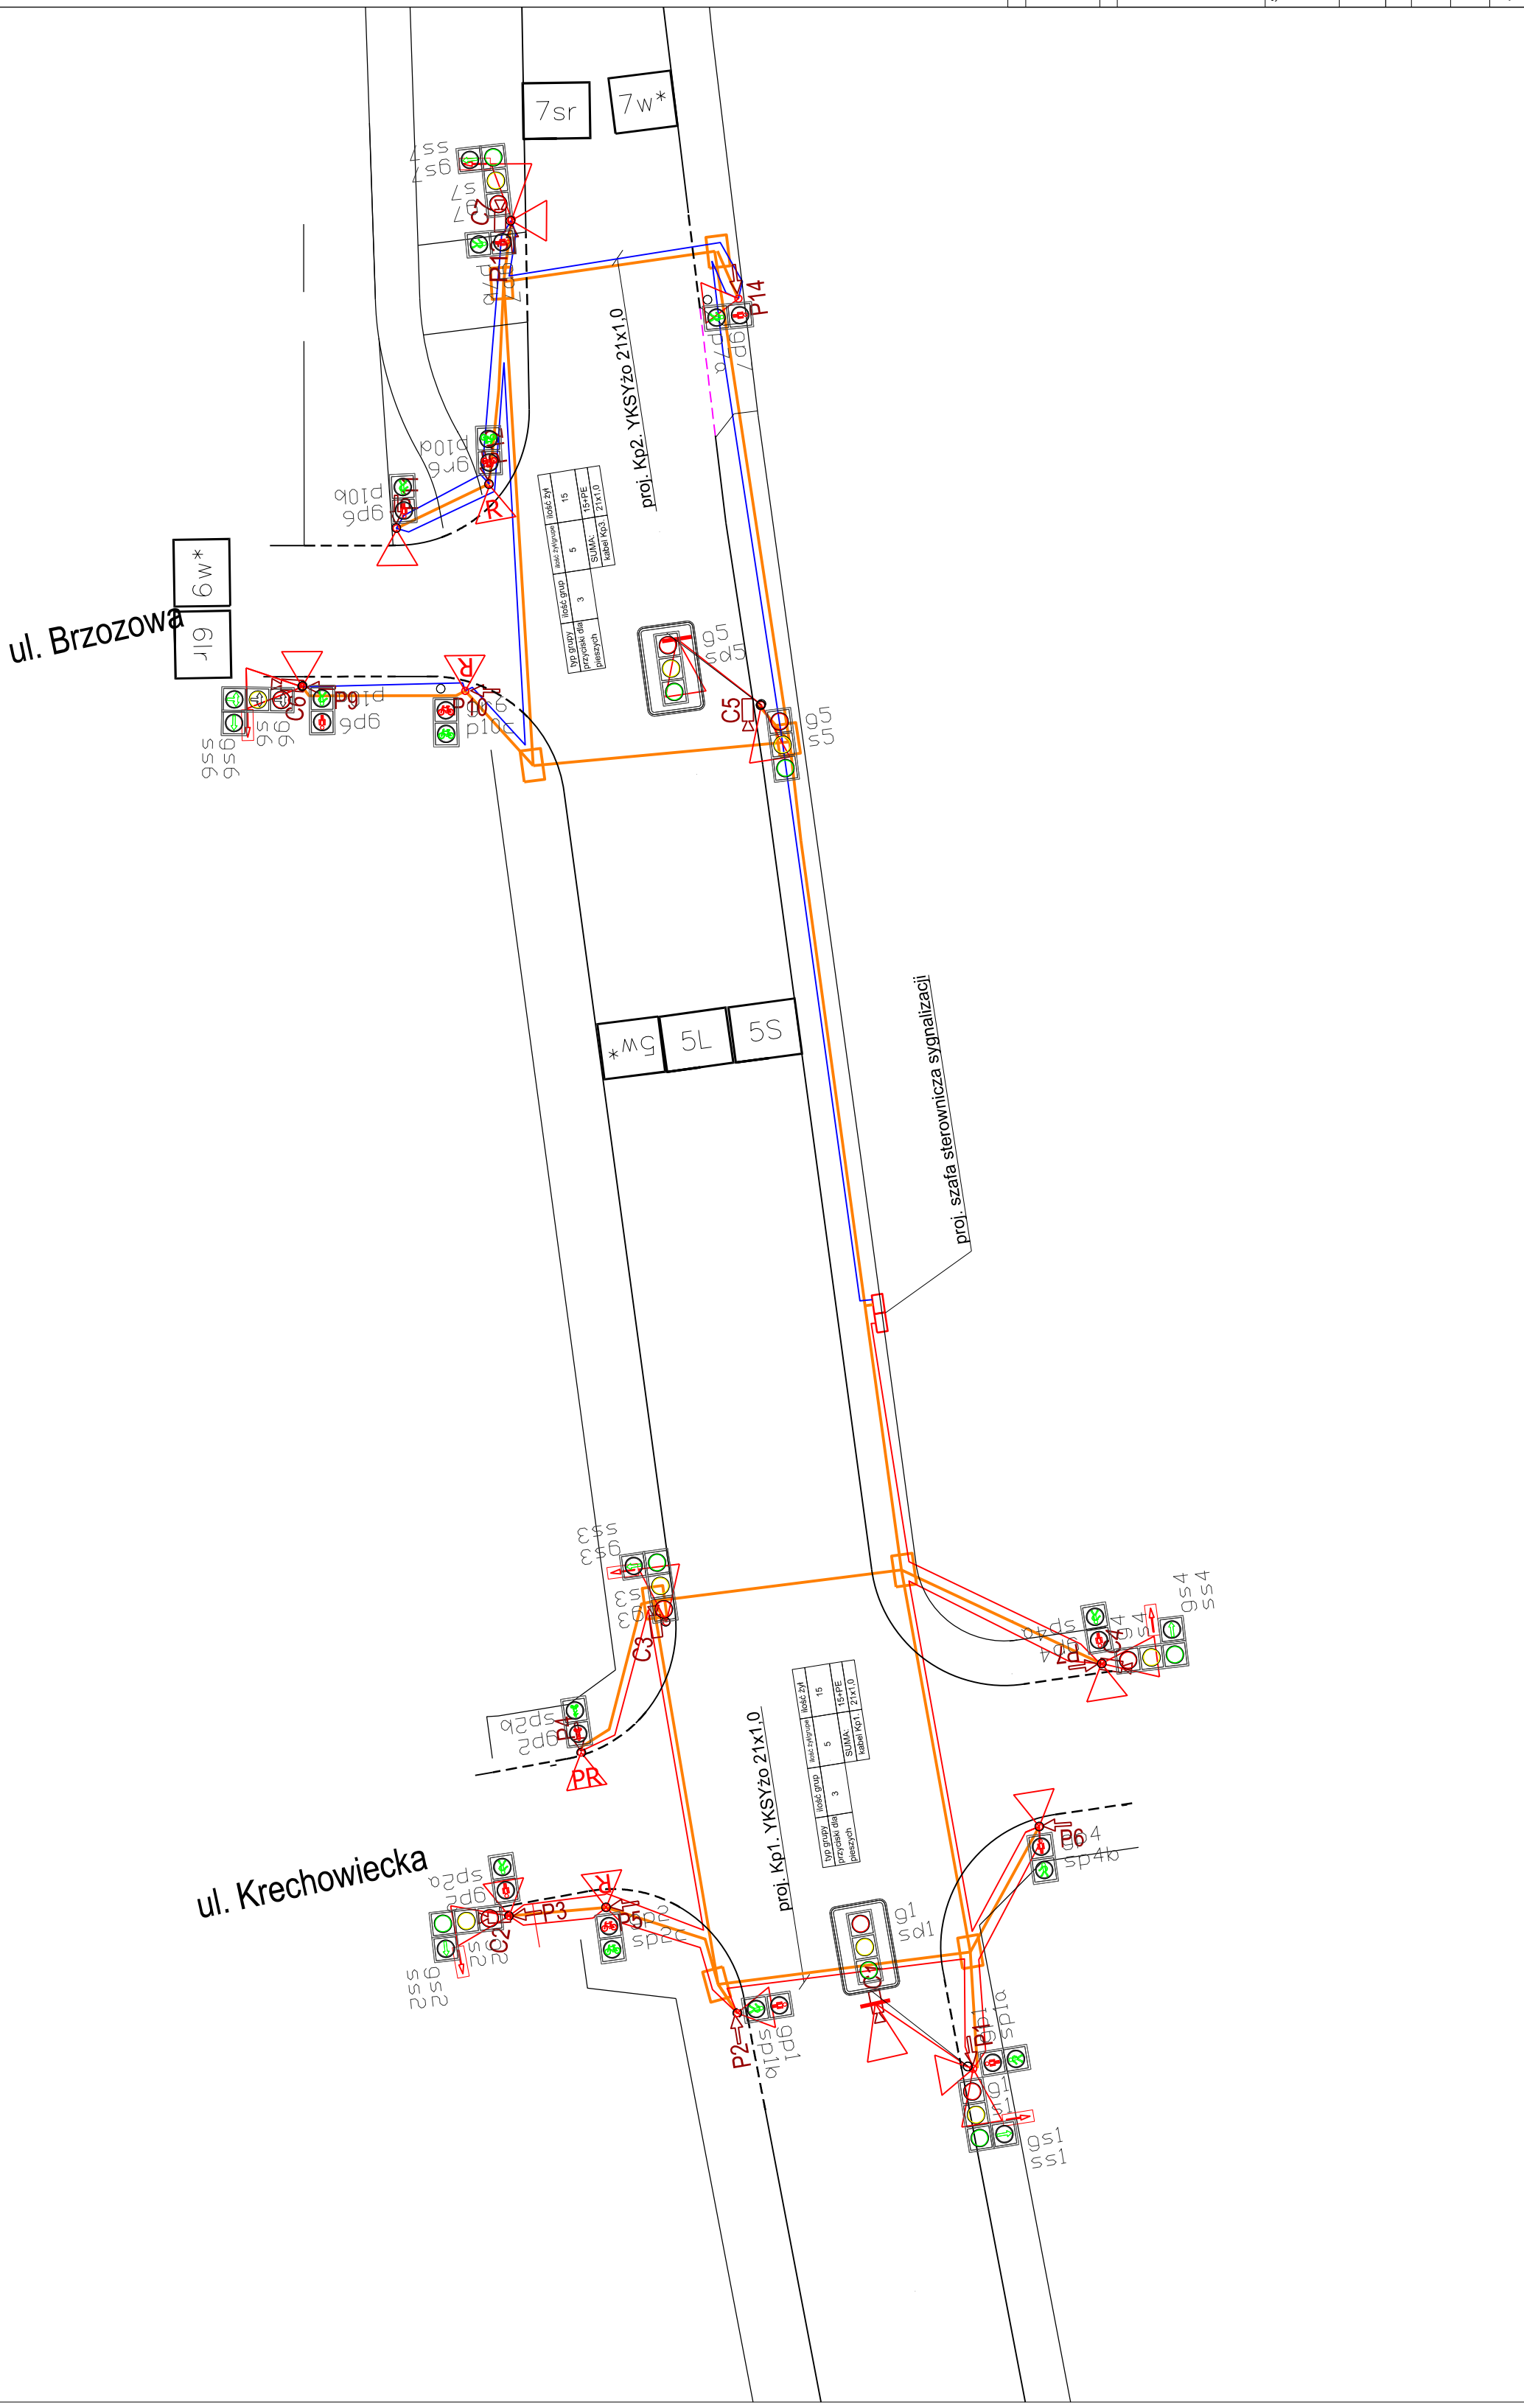

POWIAT WOŁOMIŃSKI  
ul. Prądzyskiego 3 05-200 Wołomin  
tel. 022 776 50 93

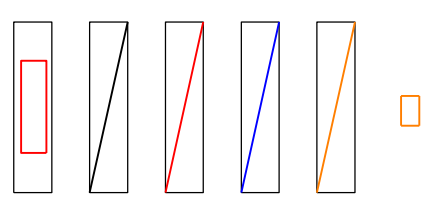

SUDOP POLSKA spółka z o.o.  
00-349 Warszawa, ul. Tamka 16/11  
tel.: +48 22 414 14 91  
SUDOP PRAHA, AS  
Olšavská 2643/1a  
130 80 Praha - Žlžkov, Czechy  
tel.: +48 22 414 14 91

Stadium	PW	Temat opracowania	Rozbudowa drogi powiatowej nr 4352IV		
Branda	Elektryczna	Tytuł rysunku	SCHEMAT KABLI DO PRZYCISKÓW DLA PIESZYCH		
Starownisko		Imię / nazwisko	Nr uprawnień	Podpis	Skala
Projektant		mgr inż. Karel Kosar	3433/05AUC		1:500
Opisowca		mgr inż. Bartłomiej Stasiak			Data opracowania
Sprawdzający		mgr inż. Sławomir Daniszewski			czervenec 2013
					Nr rys.
					S 04