


PRZEKRÓJ PODŁUŻNY BUDYNKU

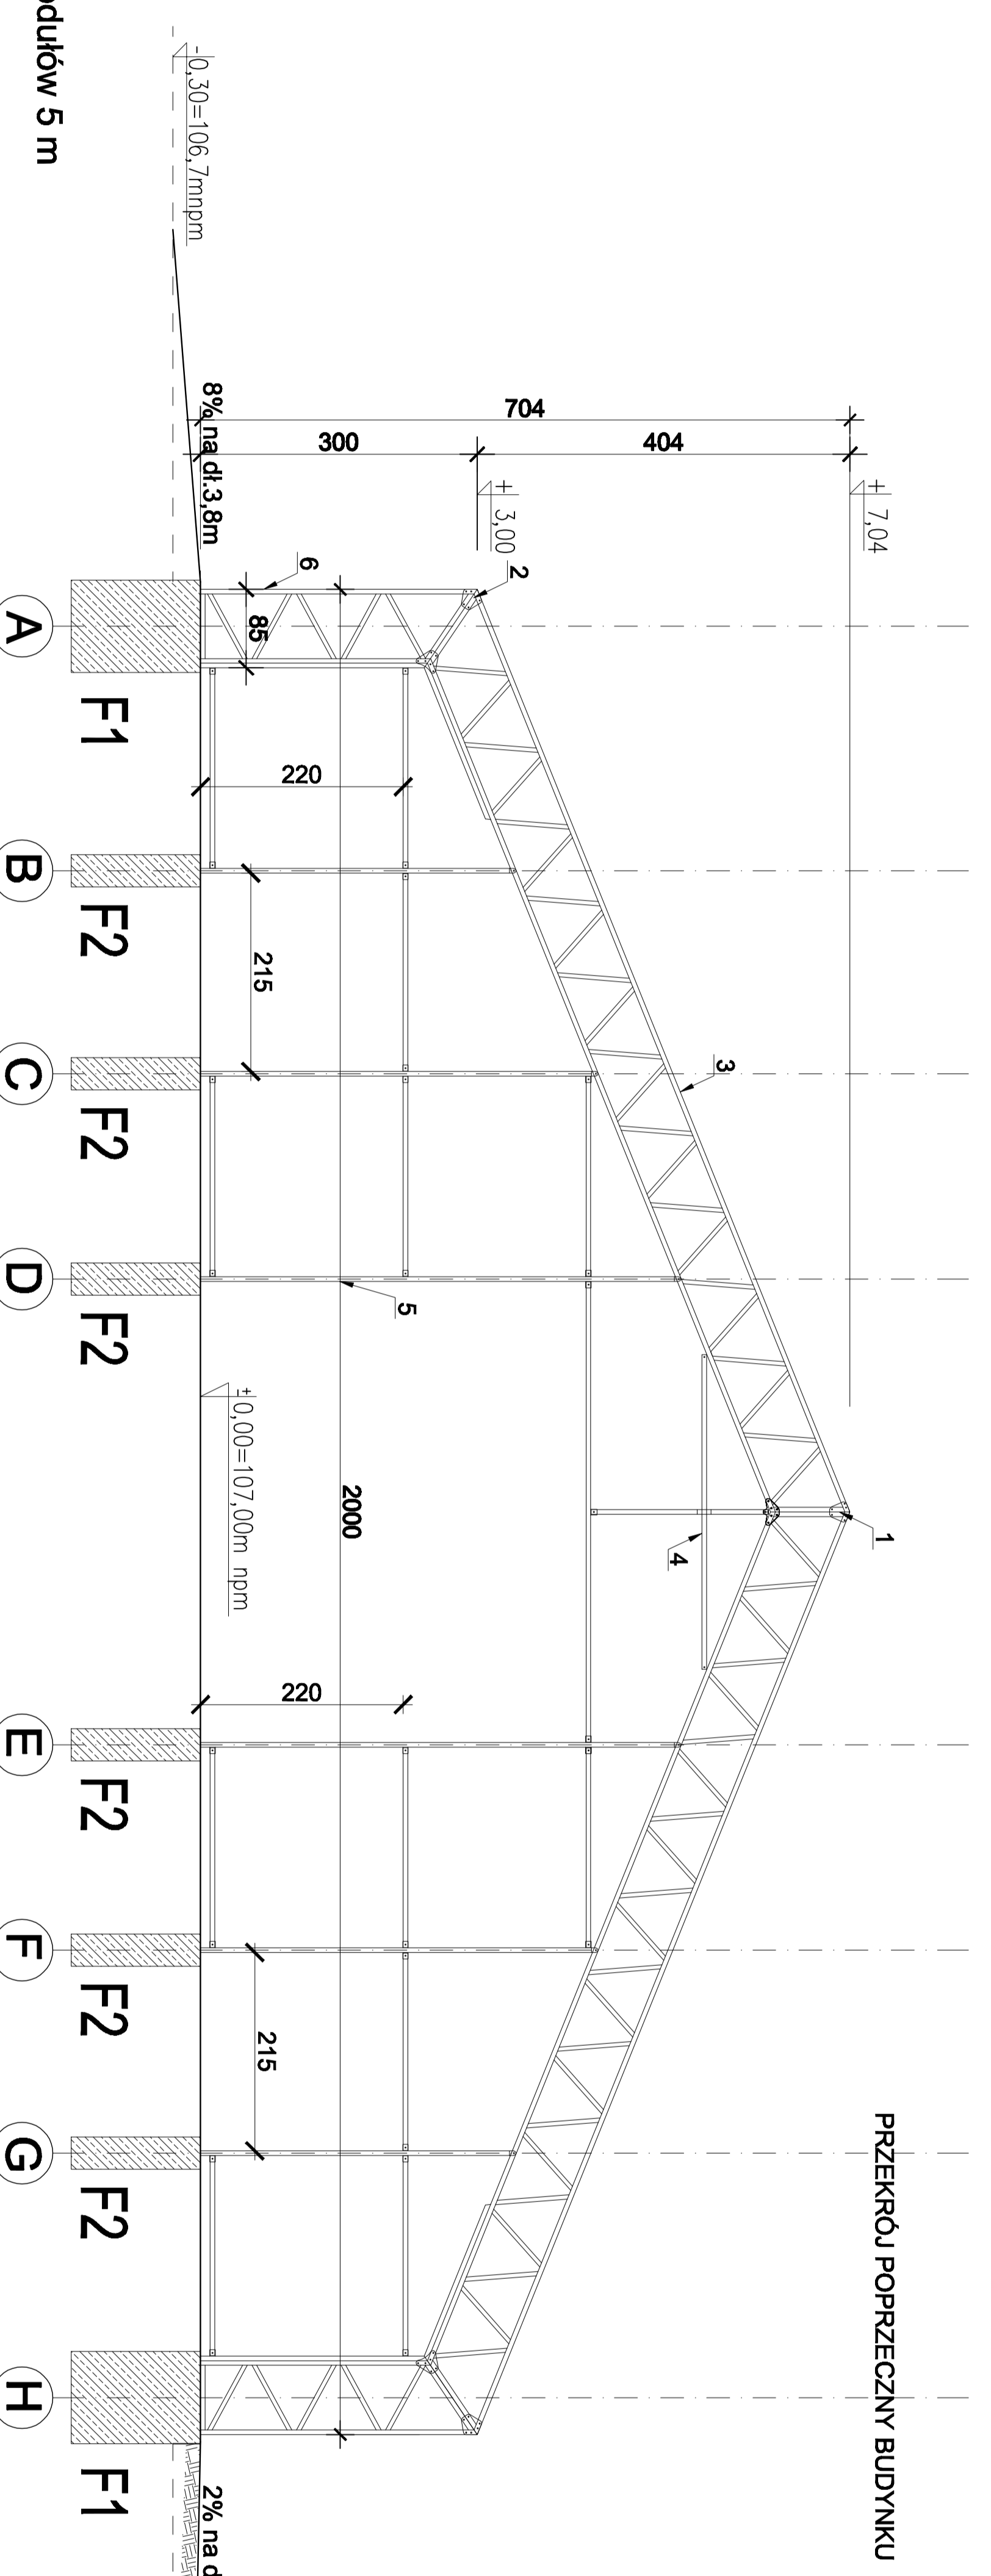

PRZEKRÓJ POPRZECZNY BUDYNKU

nr elementu	element
1	Kalenica
2	Dźwigar
3	Śłup
4	Krawędź dachu
5	Skężenie dachu
6	Skężenie ściany
7	Łata
8	Miecz

Długość namiotu 8- modułów 5 m plus moduł 3 m

jednostka podstawowa cm

Nazwa obiektu	BUDOWA NAMIOTU TYPU HALOWEGO
Localizacja obiektu	Chrzęstno dz. nr ew. 940/1 972 obr. 0003 Chrzęstno
Tytuł rysunku	PRZEKRÓJ PODŁUŻNY BUDYNKU
Investor	Powiat Wolskiński
Projektant	mgr inż. Barbara Borczyńska upr. bud. nr 44402017 specjalność: architektoniczna
Sprawdził	mgr inż. Witold Huk upr. bud. nr 45489 specjalność: architektoniczna
	Skala 1:100
	Nr rys. 5-A
	Data 12.09.2017r.