UWAGA:
ZAKŁADA SIĘ, ŻE GRUNTOWY FUNDAMENT ZASTĘPCZY MA MIĄŻSZOŚĆ MINIMUM 80cm. W TRAKCIE ODBIORU GEOTECHNIK POWINIEN WYKONAĆ DODATKOWE ODWIERTY W CELU SPRAWDZENIA PODŁOŻA, ICH GŁĘBOKOŚĆ POWINIEN OKREŚLIĆ GEOTECHNIK.

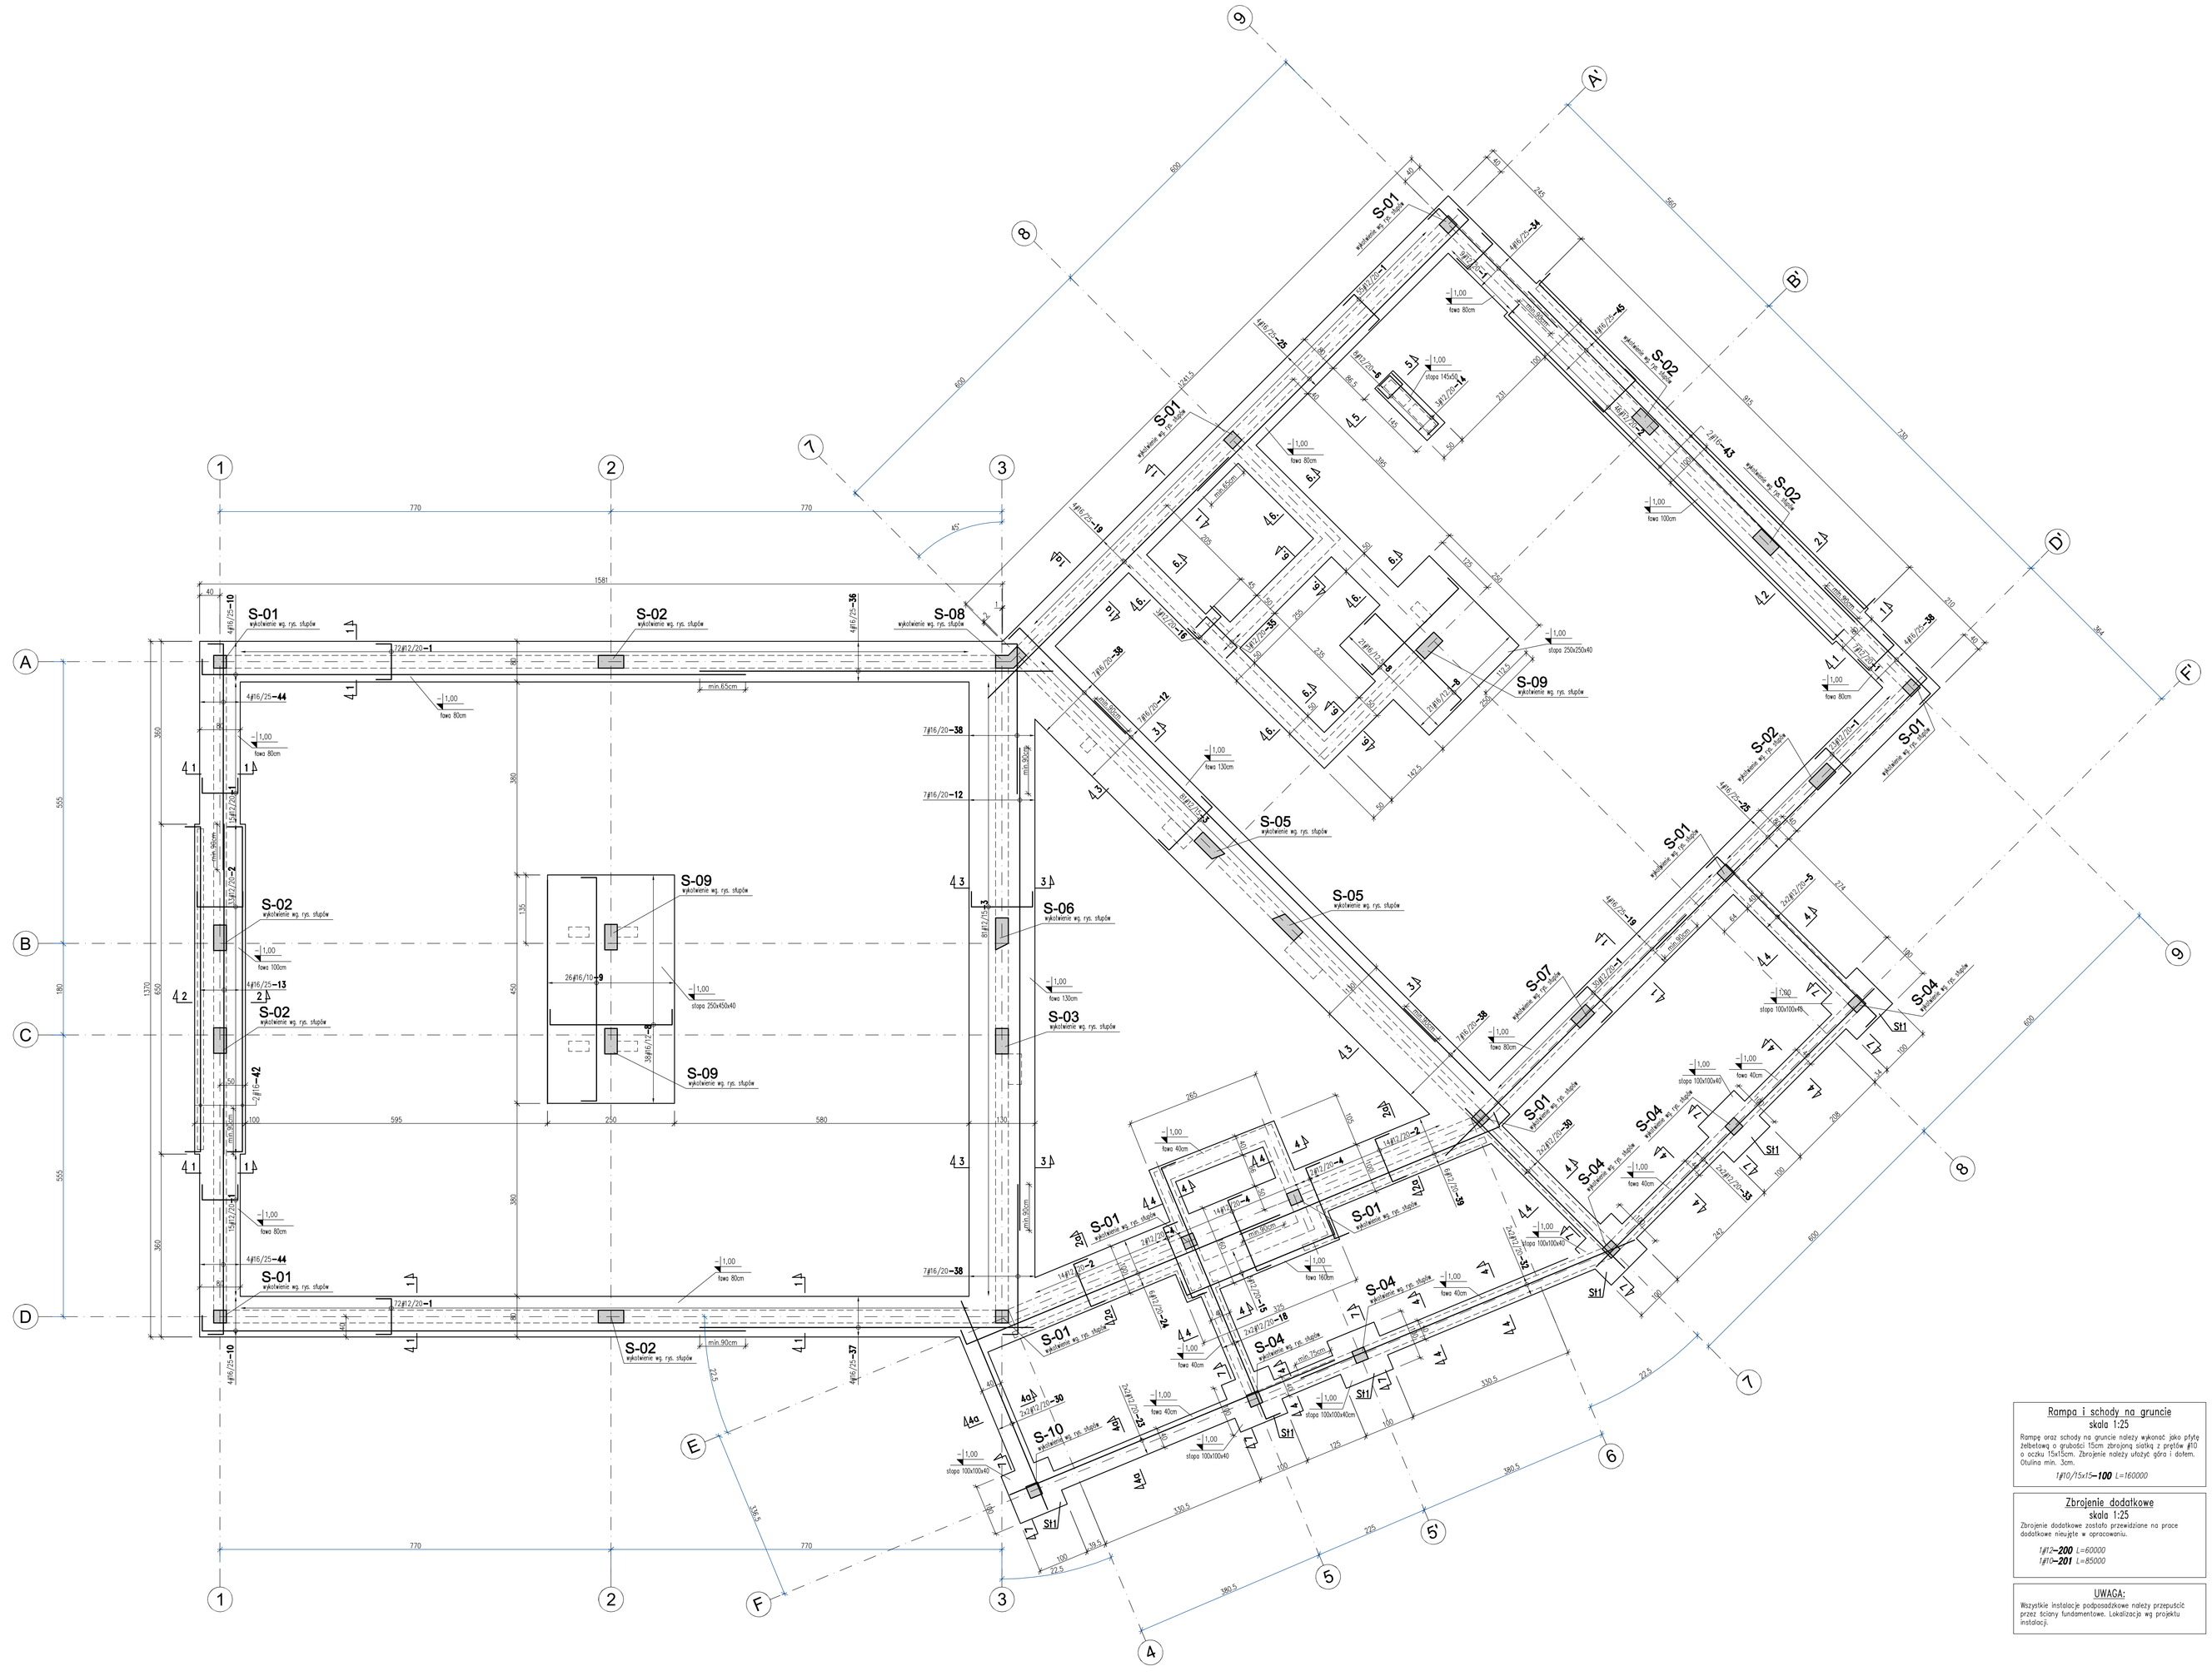
S-01 wykłenie wg. rys. stopów
S-02 wykłenie wg. rys. stopów
S-03 wykłenie wg. rys. stopów
S-04 wykłenie wg. rys. stopów
S-05 wykłenie wg. rys. stopów
S-06 wykłenie wg. rys. stopów
S-07 wykłenie wg. rys. stopów
S-08 wykłenie wg. rys. stopów
S-09 wykłenie wg. rys. stopów
S-10 wykłenie wg. rys. stopów
St1
min.65cm
min.90cm
min.80cm
min.50cm
min.75cm
min.30cm
min.40cm
