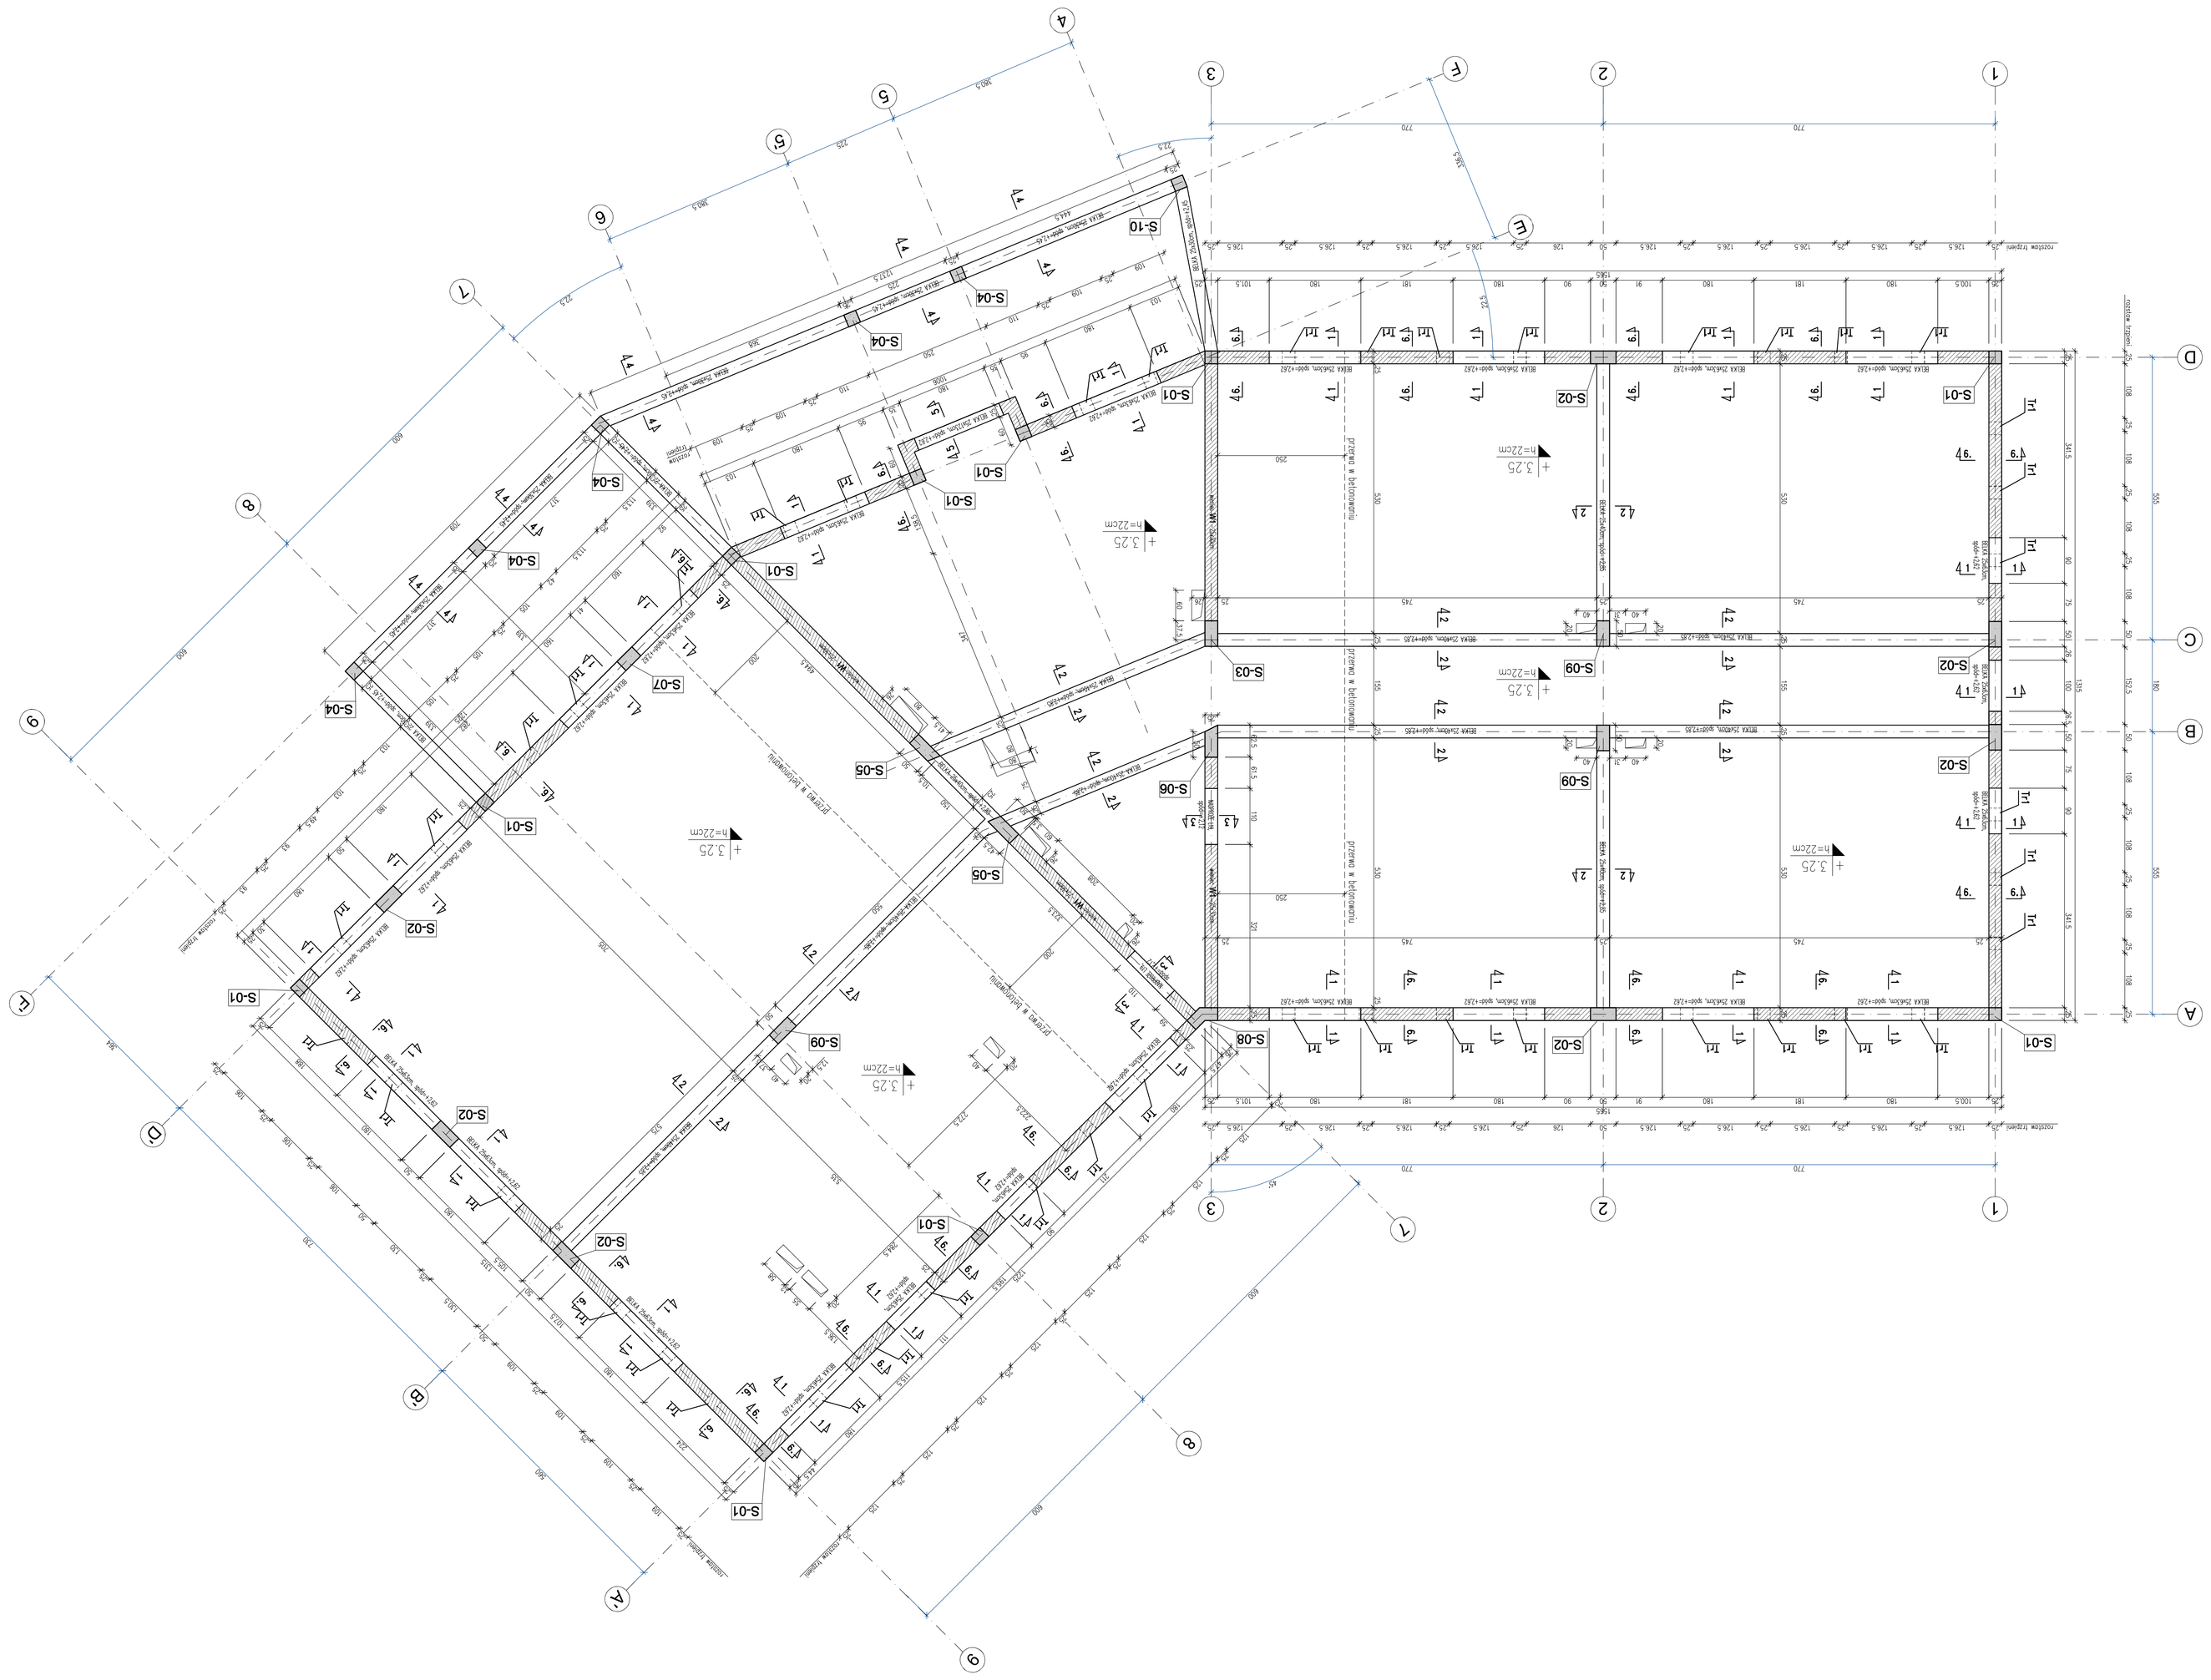

UWAGI:

1. NIEROZCAZNA CZĘŚĆ/A PROJEKTU BUDOWLANEGO JEST OPIS TECHNICZNY.
8. ZABRANIA SIĘ DOMIERZANIA Z PRYSMAKÓW.
9. WYMIARY PODANO W [mm]
10. WSZYSTKIE WYJMOŚCI NALEŻY ROZWAŻYWAĆ Z NADZOREM AUTOREM

OBJAŚNIENIA

H – rzędna wierzchu płyty
d – grubość płyty

POOPORA ZELBETOWA POD PŁYTĘ

POOPORA MUROWANA POD PŁYTĘ

BETON C25/30
STAL A-III N (B500SP)
otulina: 2,5 cm

SPRZĘDAWCA:	KONSTRUKCJA
AUTOR PROJEKTU:	mgr inż ADAM FILIPIUK upr. bud MAZ/0323/POOK/08
SPRAWDZIŁA:	mgr inż MICHAŁ GUSZEW upr. bud MAZ/0462/POOK/14
wydruk:	PW data 30.11.2016 skala 1:50 nr rys PW-K-02