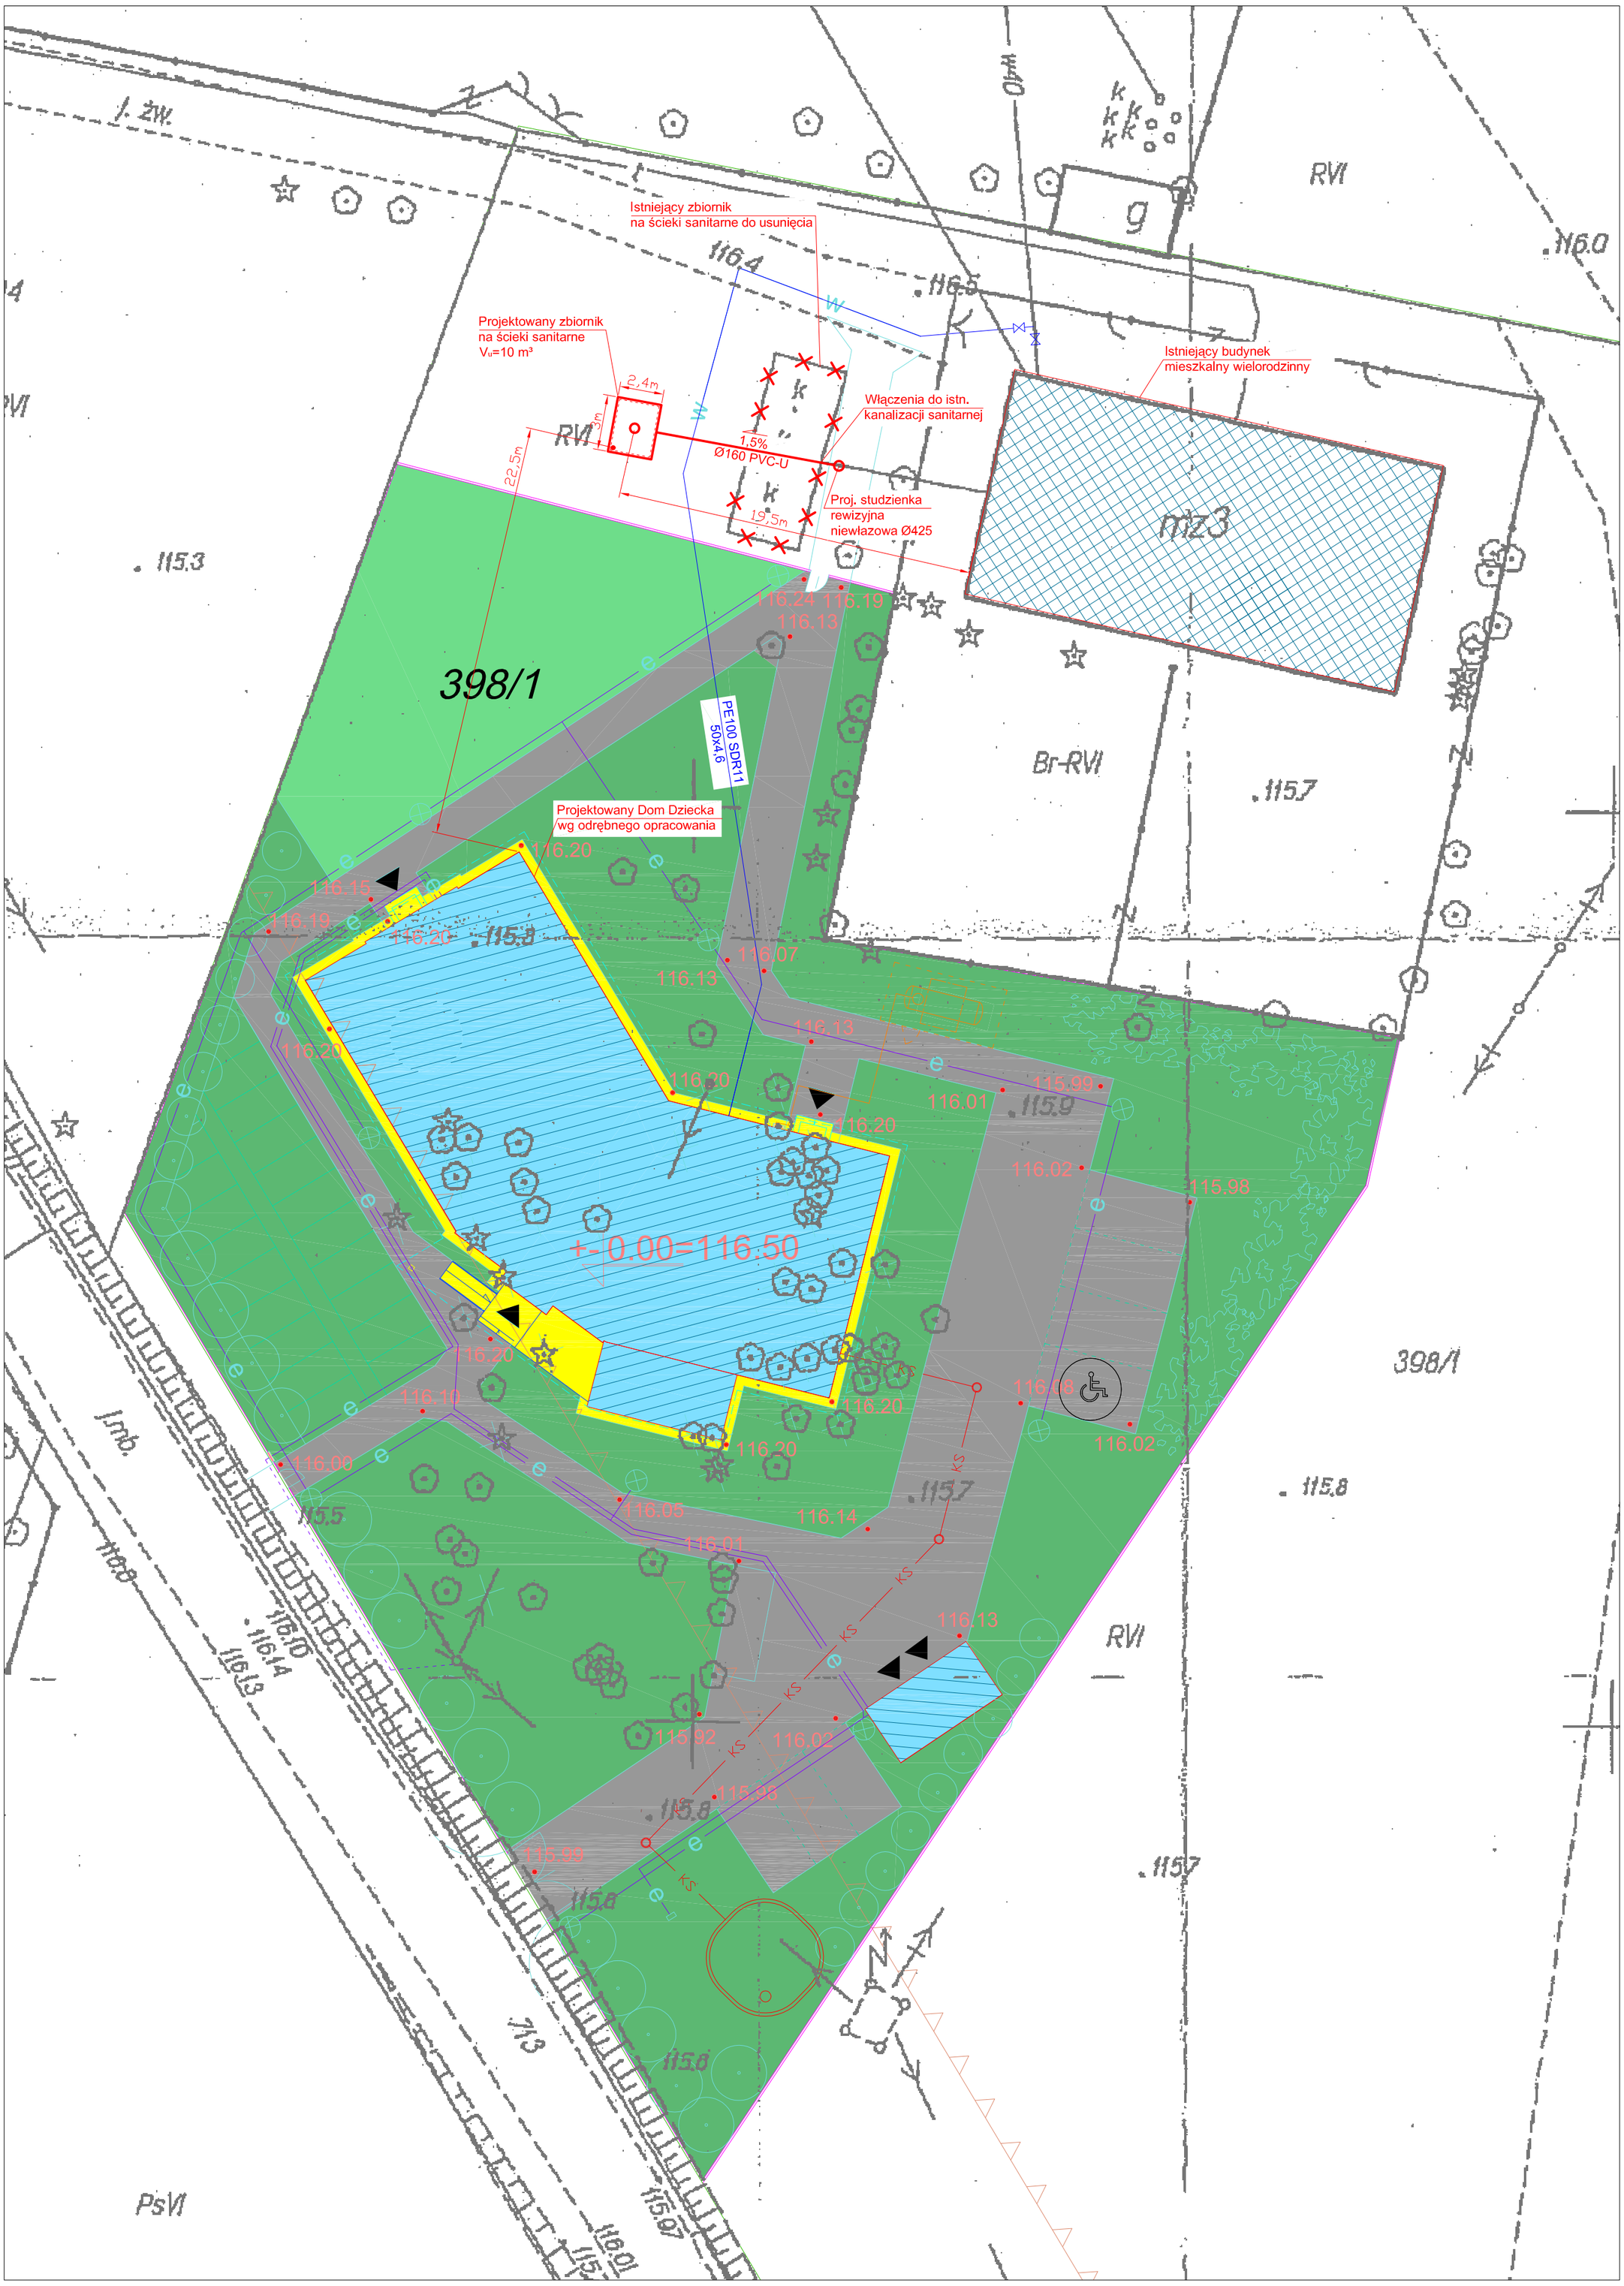

TEMAT: Zbiornik na ścieki sanitarne o pojemnosci V_u=10m³		ABA
SPECJALNOŚĆ: Instalacje sanitarne - WOD - KAN		
RYSUNEK: Sytuacja		
AUTOR PROJEKTU: mgr inż. Andrzej Rzepecki - Upr. nr St-51/75		
OPRACOWAŁ: mgr inż. Piotr Wybraniec		
SPRAWDZIŁA: mgr inż. Bogumiła Rzepecka - Upr. nr St-441/77		
STADIUM: Projekt wykonawczy		
DATA: 3.01.2017r.	SKALA: 1:250	Nr rys.: WK-1