Powiatowy Ośrodek Dokumentacji Geodezyjnej i Kartograficznej w Wołominie Jednostka ewid. : Układ wsp: 2000 strefa 7/21°, Kronsztadt 86
Nr zgłoszenia L. dz. KERG: Identyfiktor roboty: Rodzaj pracy : Wykonawca :

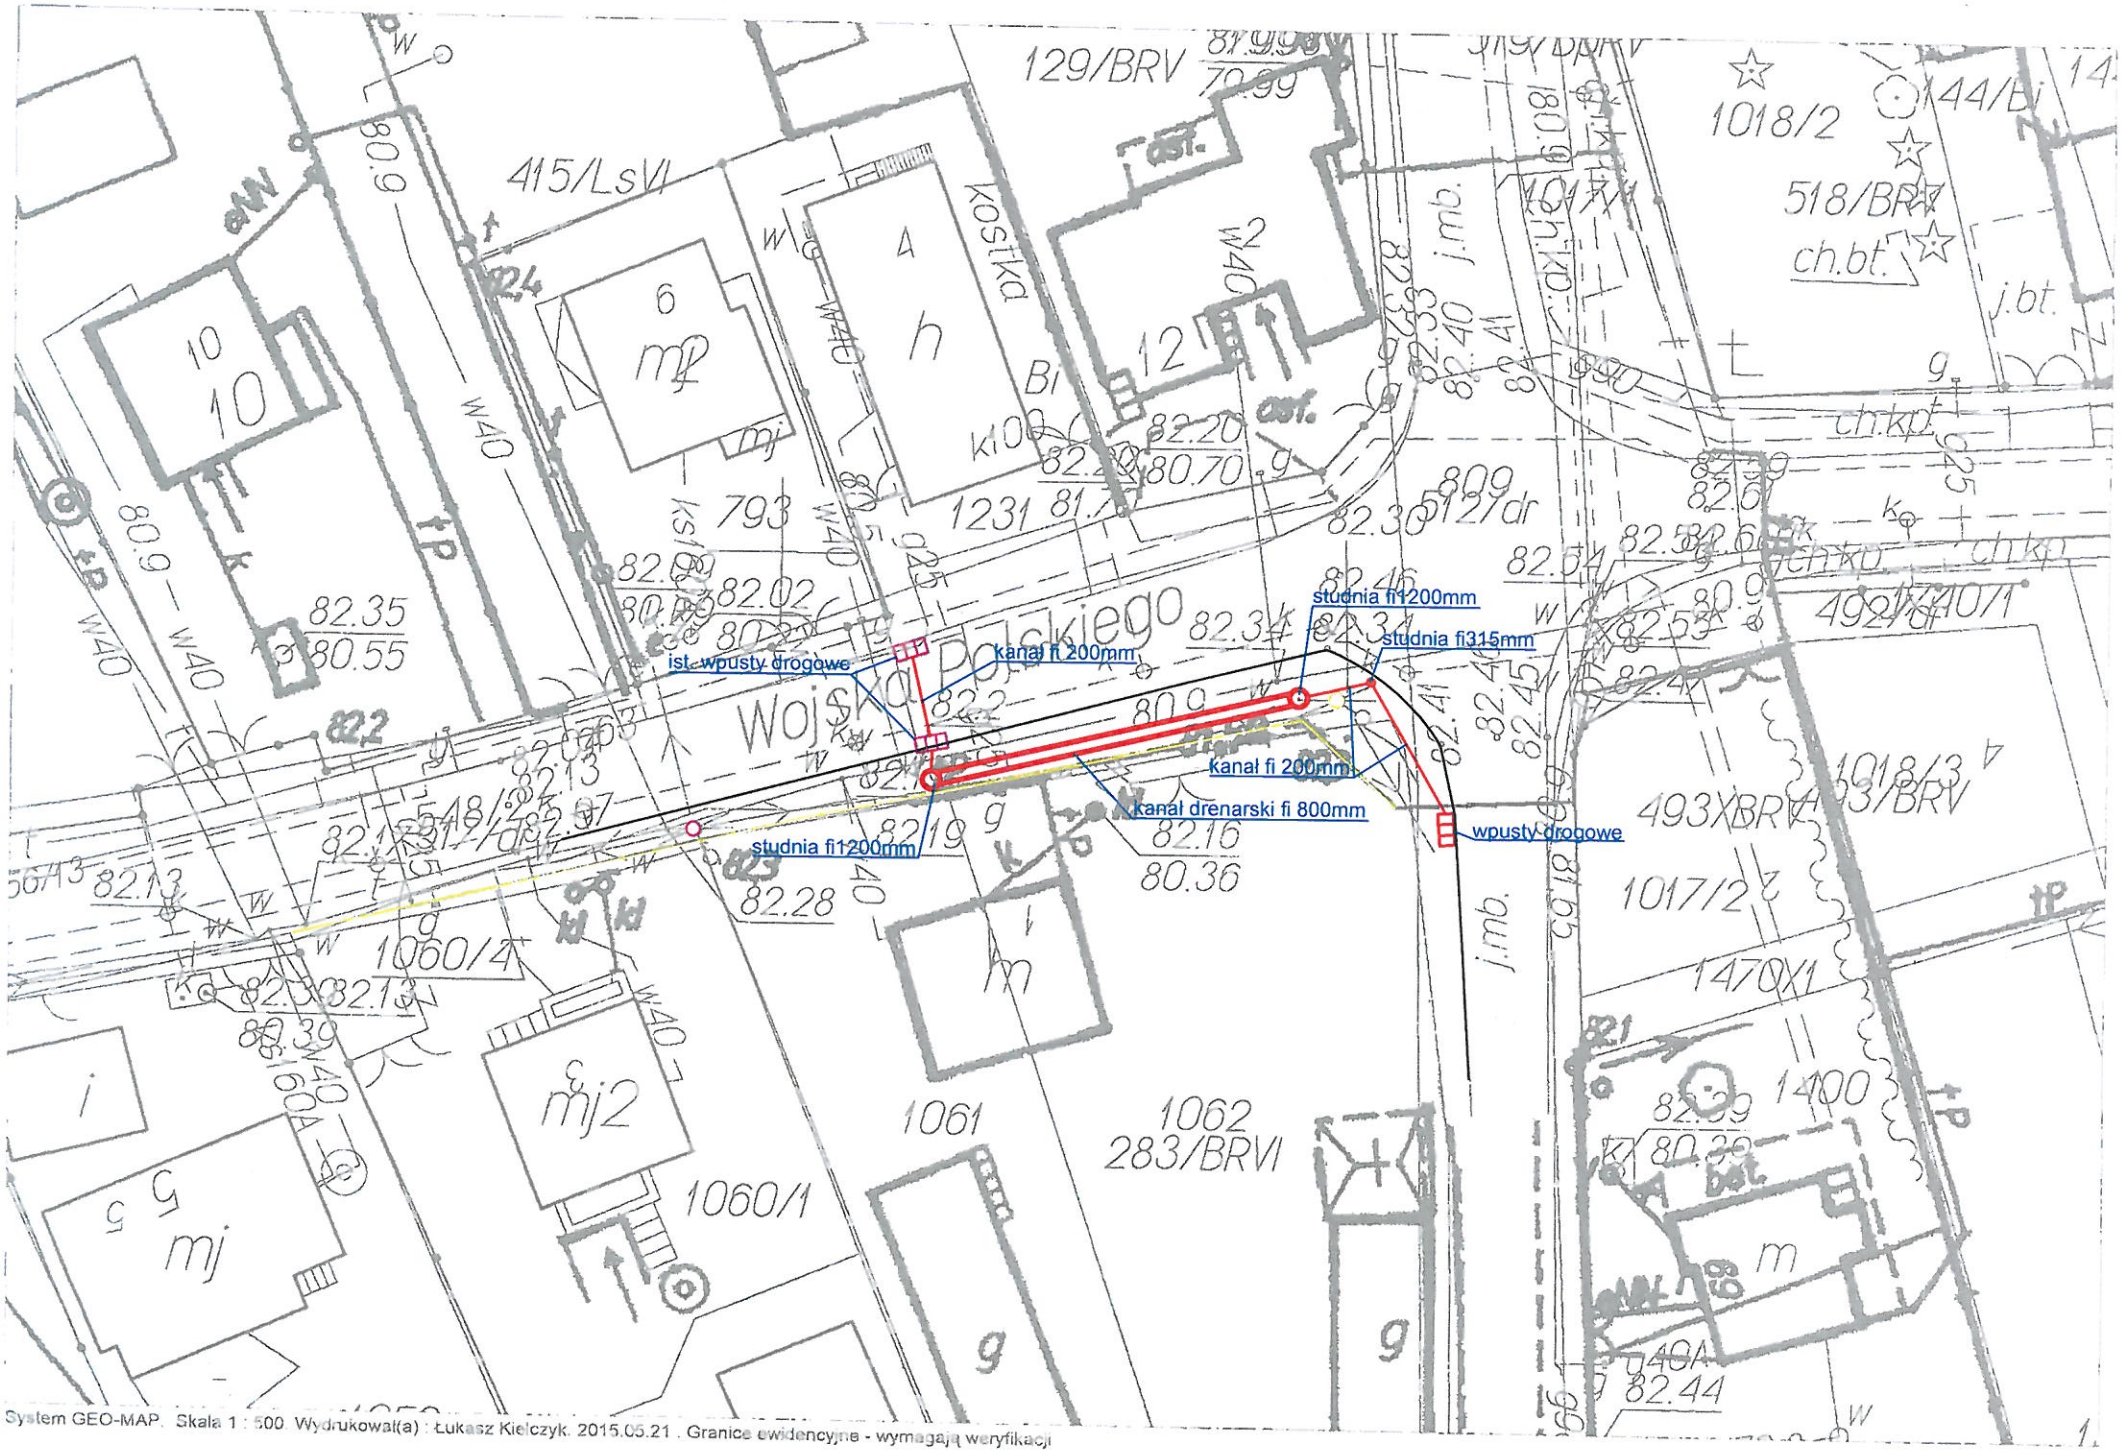

System GEO-MAP. Skala 1 : 500. Wydrukował(a) : Łukasz Kielczyk. 2015.05.21 . Granice ewidencyjne - wymagają weryfikacji